



1:10 000

MOST EV.Č. 19514-2

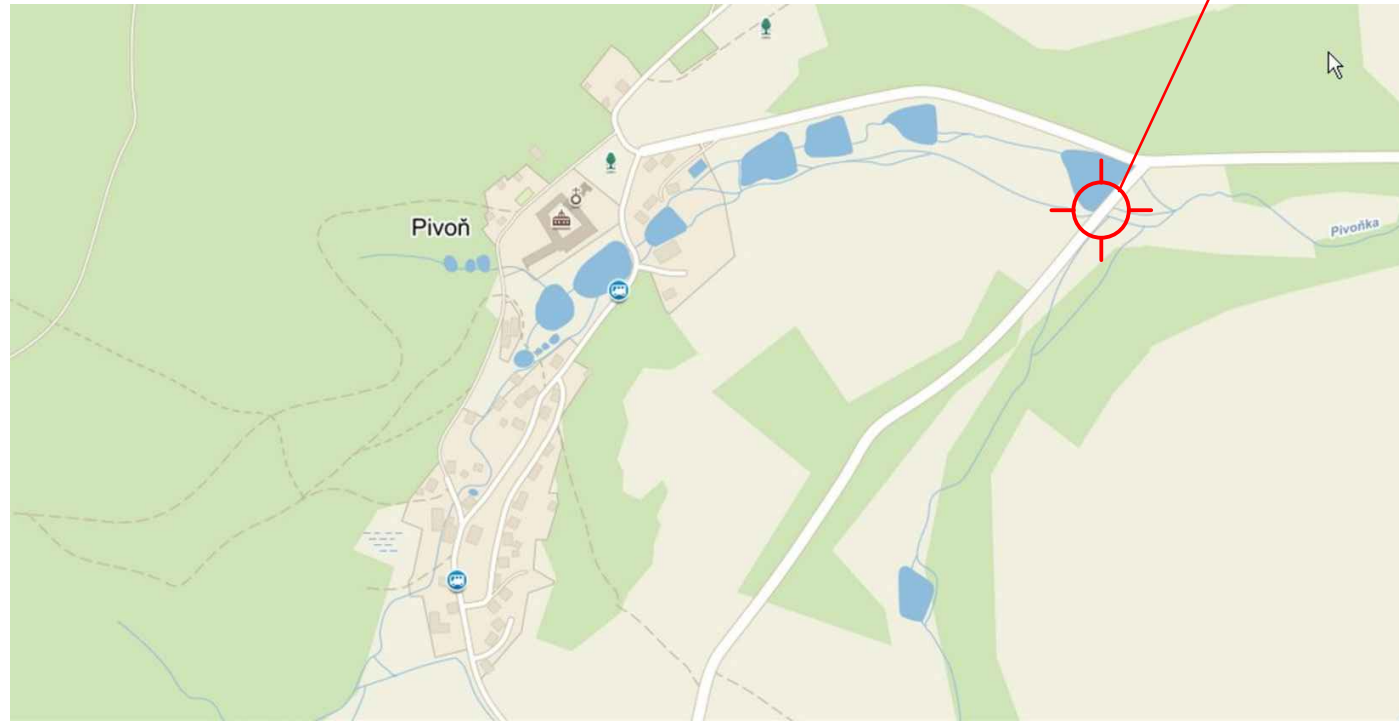

1:50 000

MOST EV.Č. 19514-2

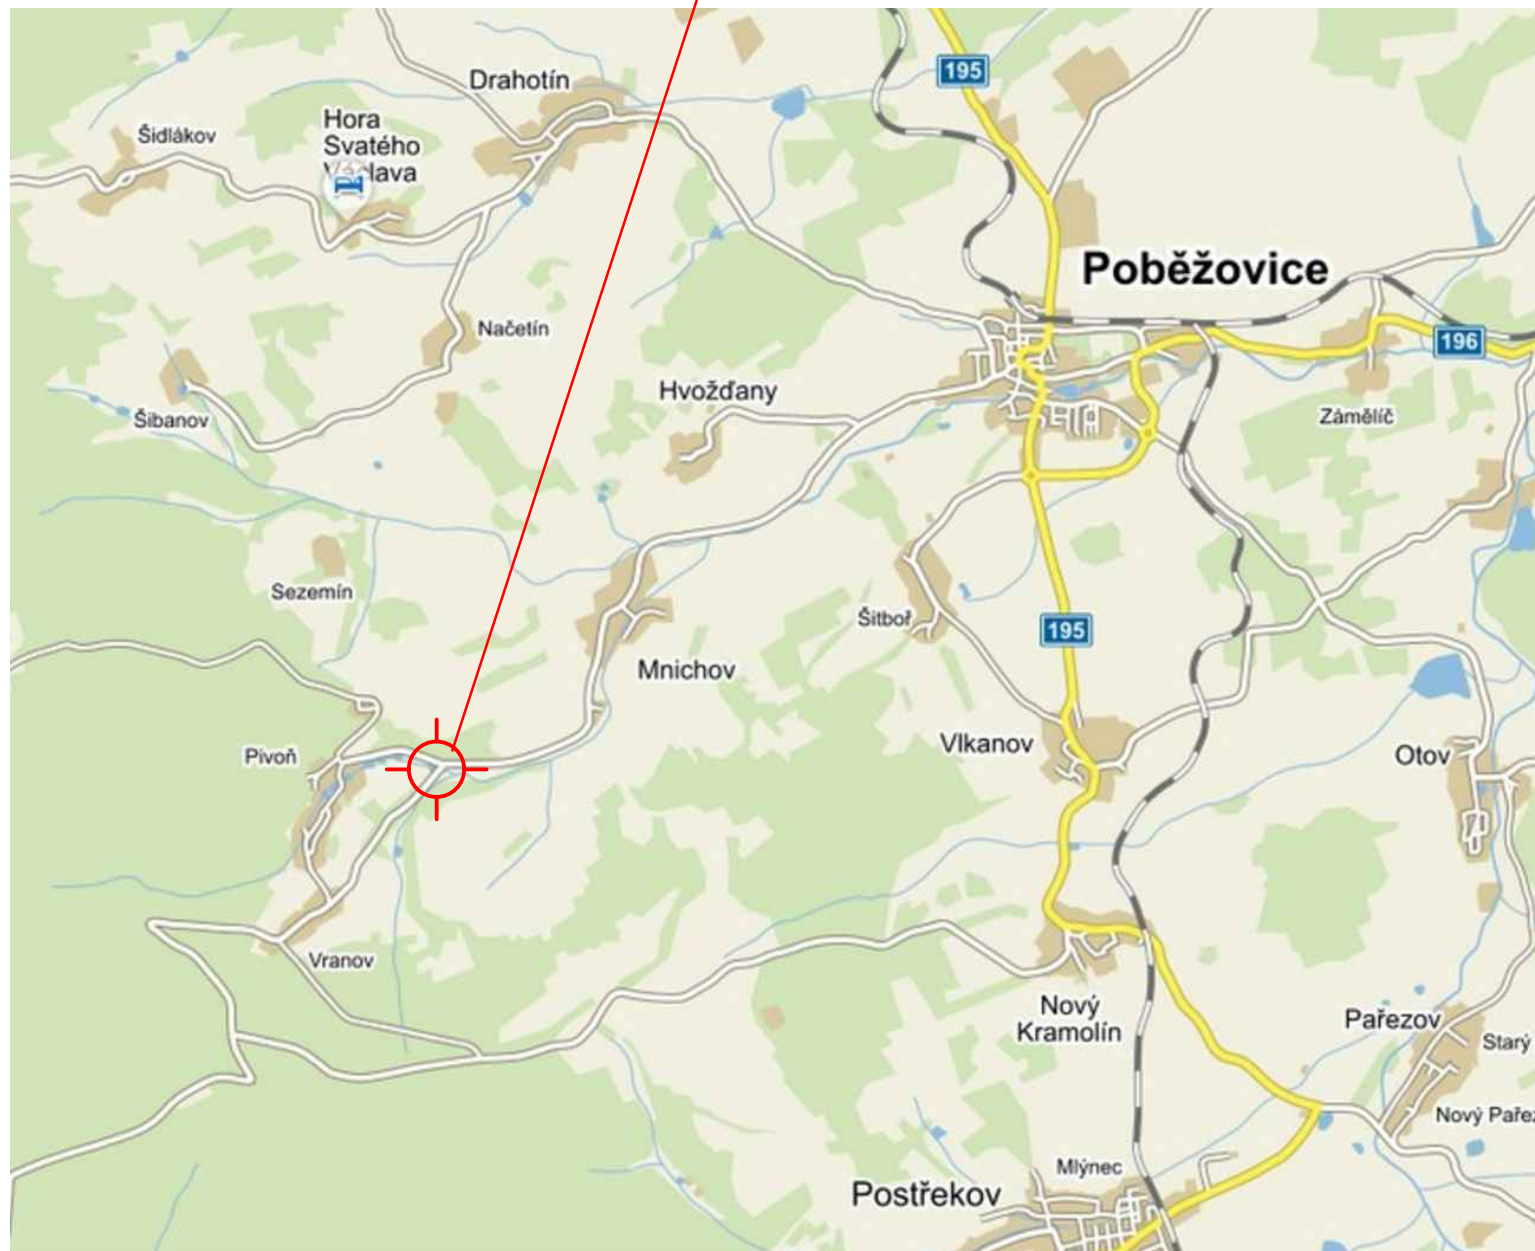

Akce:

Most ev.č. 19514-2 Pivoň

Objednatel:

**SPRÁVA A ÚDRŽBA SILNIC
PLZEŇSKÉHO KRAJE, P.O.
ŠKROUPOVA 18, 306 13 PLZEŇ**



Souřadnicový systém: S-JTSK

Výškový systém: Bpv

Číslo zakázky:	17 102 00	HIP:	Ing. Jan KOMANEC	 Praha 4, Bezová 1658, 147 14 tel: +420 244462219 fax: +420 244461038
Schválil:	Ing. Václav HVÍZDAL	606606960, jkm@pontex.cz	<i>Komanec</i>	
	<i>Hvízdal</i>	Zodp. projektant: Ing. Jan KOMANEC	<i>Komanec</i>	
Tech. kontrola:	Ing. Václav KVASNÍČKA	606606960, jkm@pontex.cz	<i>Komanec</i>	
	<i>Kvasnička</i>	Vypracoval: Ing. Erika MENŠŤKOVÁ	<i>Mensikova</i>	
		608302647, mensikova@pontex.cz		

Objednatel: SÚS Plzeňského kraje, p.o.	Obec: Pivoň	Kraj: Plzeňský
Akce:	Most ev.č. 19514-2 Pivoň A. SOUHRNNÉ ŘEŠENÍ STAVBY	
Část:	PŘEHLEDNÁ SITUACE	
Příloha:	A1	
	Datum: 12/2017	Stupeň: PDPS
	Souprava:	Č. přílohy: