


PODÉLNÝ ŘEZ 1:50
V OSE KOMUNIKACE

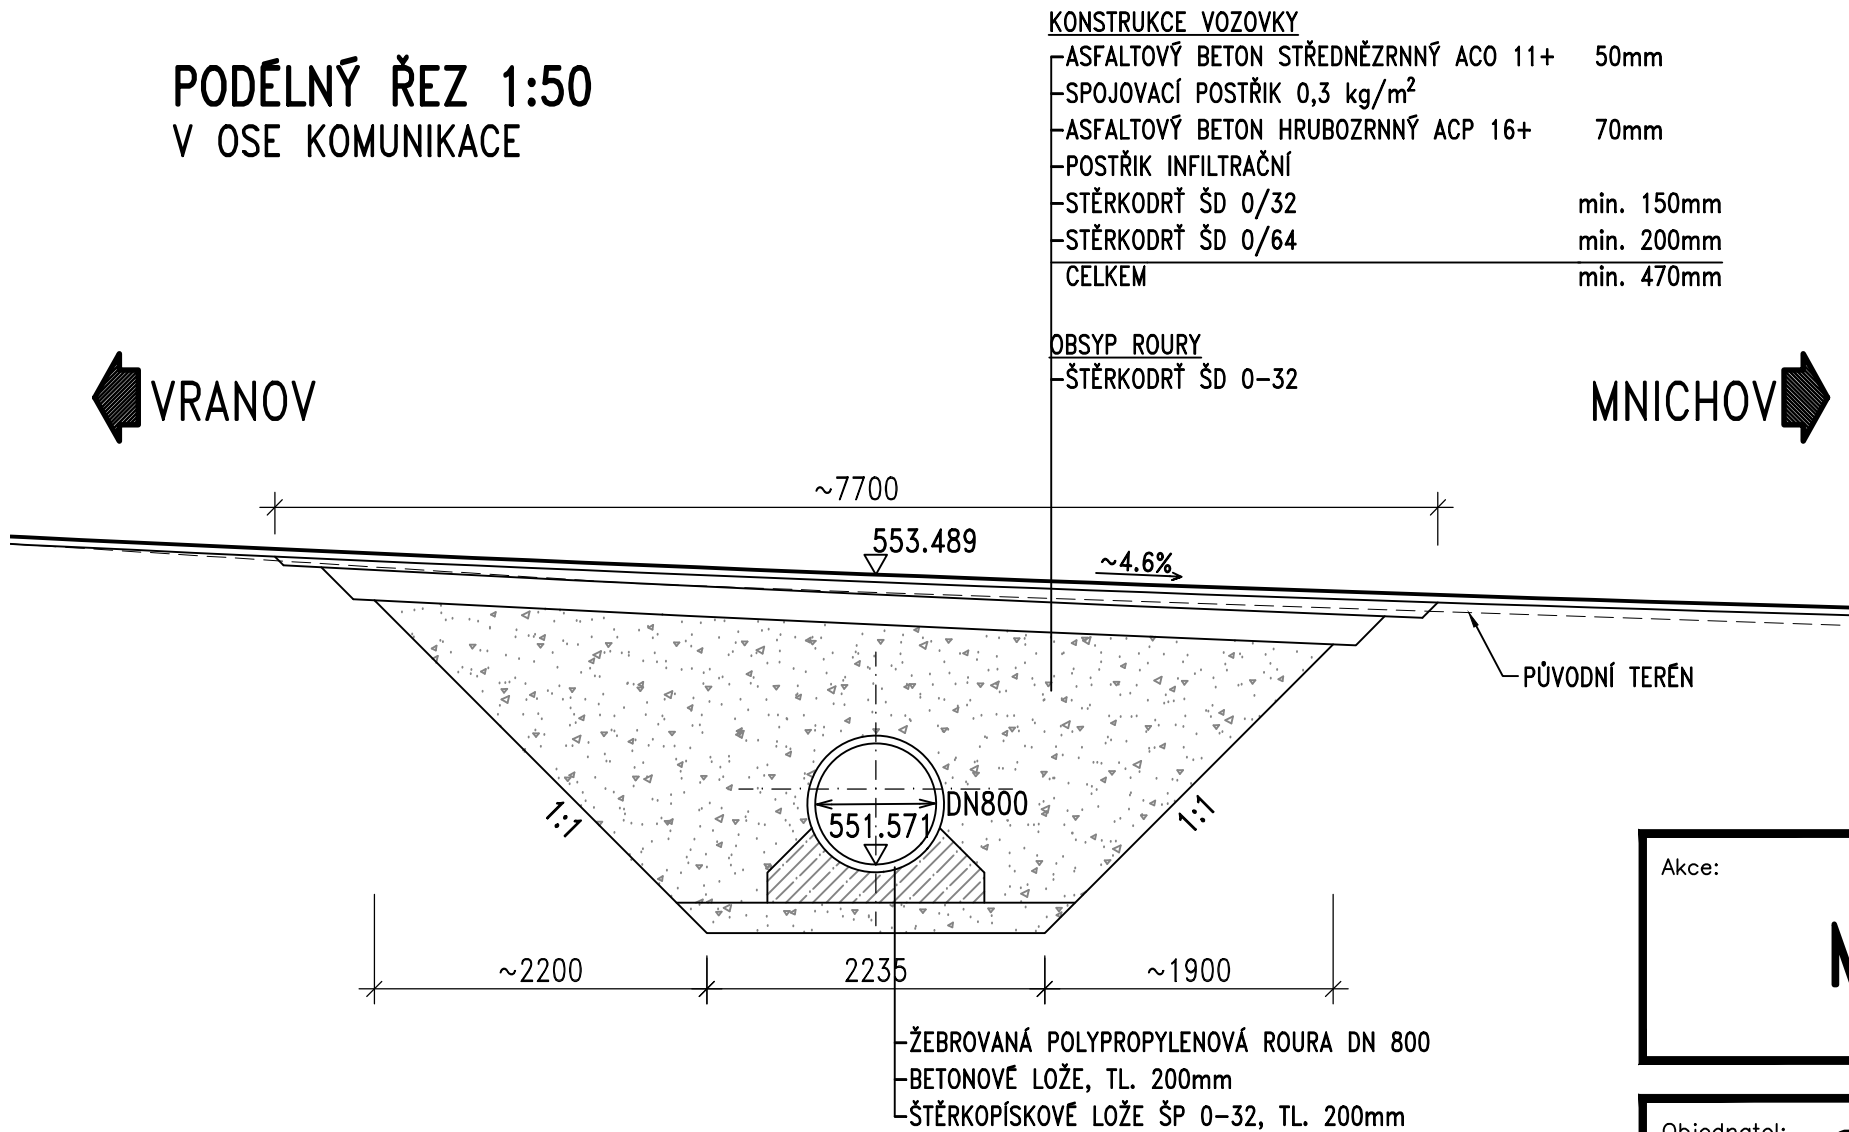

Akce:

Most ev.č. 19514-2 Pivoň

Objednatel:

SPRÁVA A ÚDRŽBA SILNIC
PLZEŇSKÉHO KRAJE, P.O.
ŠKROUPOVA 18, 306 13 PLZEŇ



Souřadnicový systém: S-JTSK

Výškový systém: Bpv

Číslo zakázky:	17 102 00	HIP:	Ing. Jan KOMANEC	 Praha 4, Bezová 1658, 147 14 tel: +420 244462219 fax: +420 244461038
Schválil:	Ing. Václav HVÍZDAL	606606960, jkm@pontex.cz		
Tech. kontrola:	Ing. Václav KVASNIČKA	Zodp. projektant: Ing. Jan KOMANEC		
		606606960, jkm@pontex.cz		
		Vypracoval: Ing. Erika MENŠIKOVÁ	608302647, eme@pontex.cz	

Objednatel: SÚS Plzeňského kraje, p.o.	Obec: Pivoň	Kraj: Plzeňský
Akce: Most ev.č. 19514-2 Pivoň	Datum: 12/2017	Stupeň: PDPS
Část: B. STAVEBNÍ ČÁST	Souprava	Č. přílohy
Objekt: SO 101 – PROPUSTEK		
Příloha: PODÉLNÝ ŘEZ		4