



DETAIL linoleum x požární příčka

POŽÁRNÍ PŘÍČKA:
SÁDROKARTONOVÁ STĚNA TL. 125 MM S POŽADOVANOU POŽÁRNÍ ODOLNOSTÍ
(JEDNODUCHÉ OPLÁŠTĚNÍ 1 X 12,5 MM DESKOU RED, JEDNODUCHÁ KONSTRUKCE,
PROFIL KOVOVÉ STOJKY CW 100 MM, ZVUKOVÁ IZOLACE TL. 80 MM)

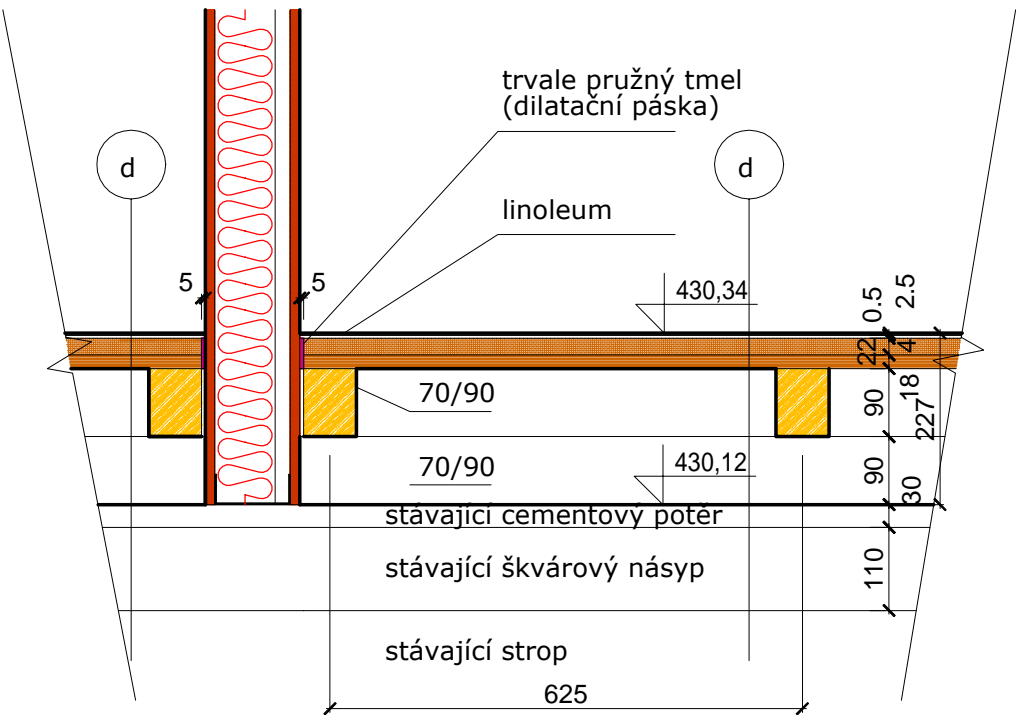


DETAIL linoleum x příčka

PŘÍČKA ODDĚLUJÍCÍ UČEBNY:
SÁDROKARTONOVÁ STĚNA TL. 125 MM BEZ POŽADAVKU NA POŽÁRNÍ ODOLNOST
(JEDNODUCHÉ OPLÁŠTĚNÍ 1 X 12,5 MM DESKOU RED, JEDNODUCHÁ KONSTRUKCE,
PROFIL KOVOVÉ STOJKY CW 100 MM, ZVUKOVÁ IZOLACE TL. 80 MM)

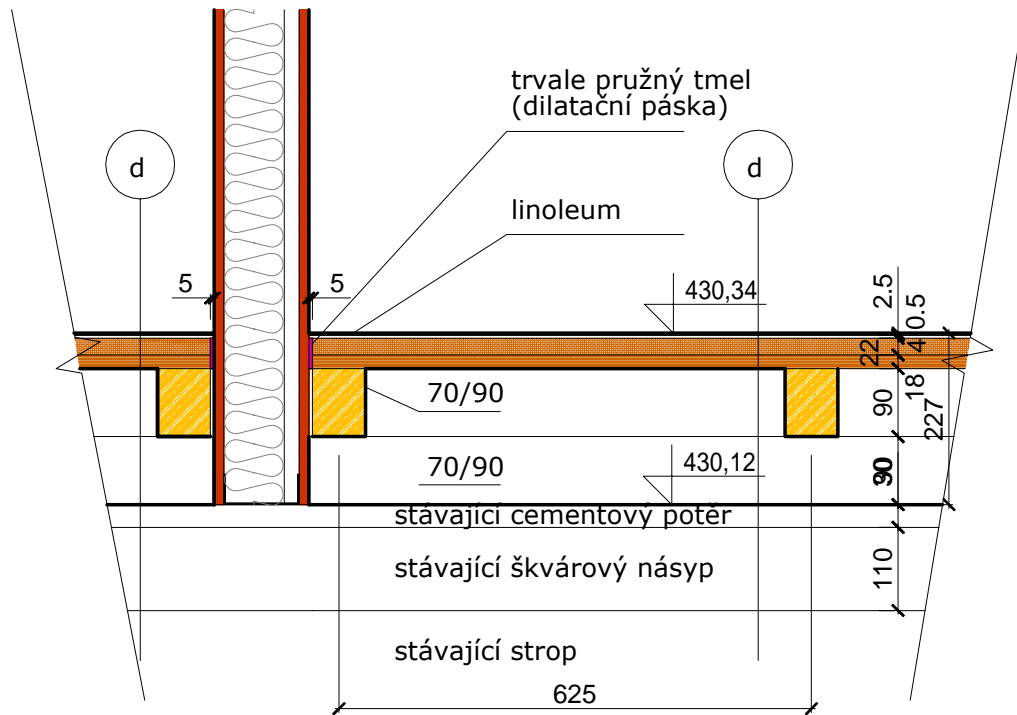

DETAIL linoleum x příčka x dlažba

PŘÍČKA BEZ POŽADAVKU NA AKUSTIKU A BEZ POŽADAVKU NA POŽÁRNÍ ODOLNOST:
SÁDROKARTONOVÁ STĚNA TL. 125 MM BEZ POŽADAVKU NA POŽÁRNÍ ODOLNOST
(JEDNODUCHÉ OPLÁŠTĚNÍ 1 X 12,5 MM DESKOU RED, JEDNODUCHÁ KONSTRUKCE,
PROFIL KOVOVÉ STOJKY CW 100 MM, ZVUKOVÁ IZOLACE TL. 80 MM)

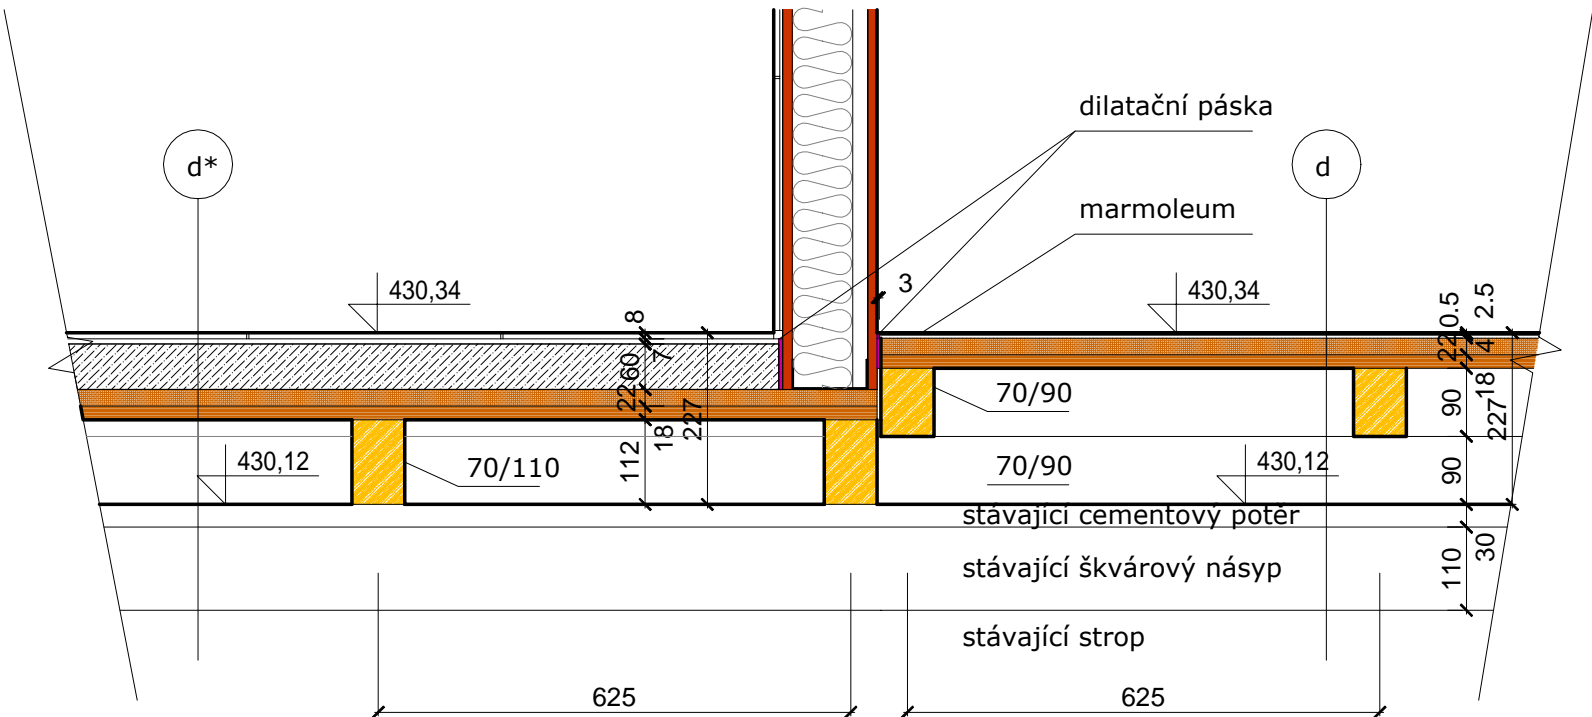

POZNÁMKA

- REALIZOVANÁ VÝŠKOVÁ ÚROVEŇ 4.NP MŮŽE BÝT ODLIŠNÁ OD PROJEKTU, NEJDŘÍVE JE NUTNO ÚROVEŇ STÁVAJÍCÍ PODLAHY PŮDY ZNIVELOVAT!

PROJEKČNÍ KANCELÁŘ Ing. Karel Kučera s.r.o. Vídeňská 190, 339 01 Klatovy IČO: 039 31 625 Tel.: 777 683 663	
Projektant: Ing. Karel Kučera	Zodpovědný projektant: ing. Karel Kučera
Stavebník: Gymnázium Jaroslava Vrchlického Klatovy, Národních mučedníků 347, Klatovy	Stavební úřad: Klatovy
Stavba: VESTAVBA DO PŮDNÍHO PROSTORU + PŘÍSTAVBA VÝTAHU GYMNÁZIUM KLATOVY NÁR. MUČEDNÍKŮ 347, KLATOVY	Účel: PD PRO PROVÁDĚNÍ
	Č. zakázky: 2017_12
	Datum: listopad 2017
Obsah: NOVÝ STAV - DETAILS PODLAHY	Měřítko: 1:10
	Číslo obsahu: D.1.1.21