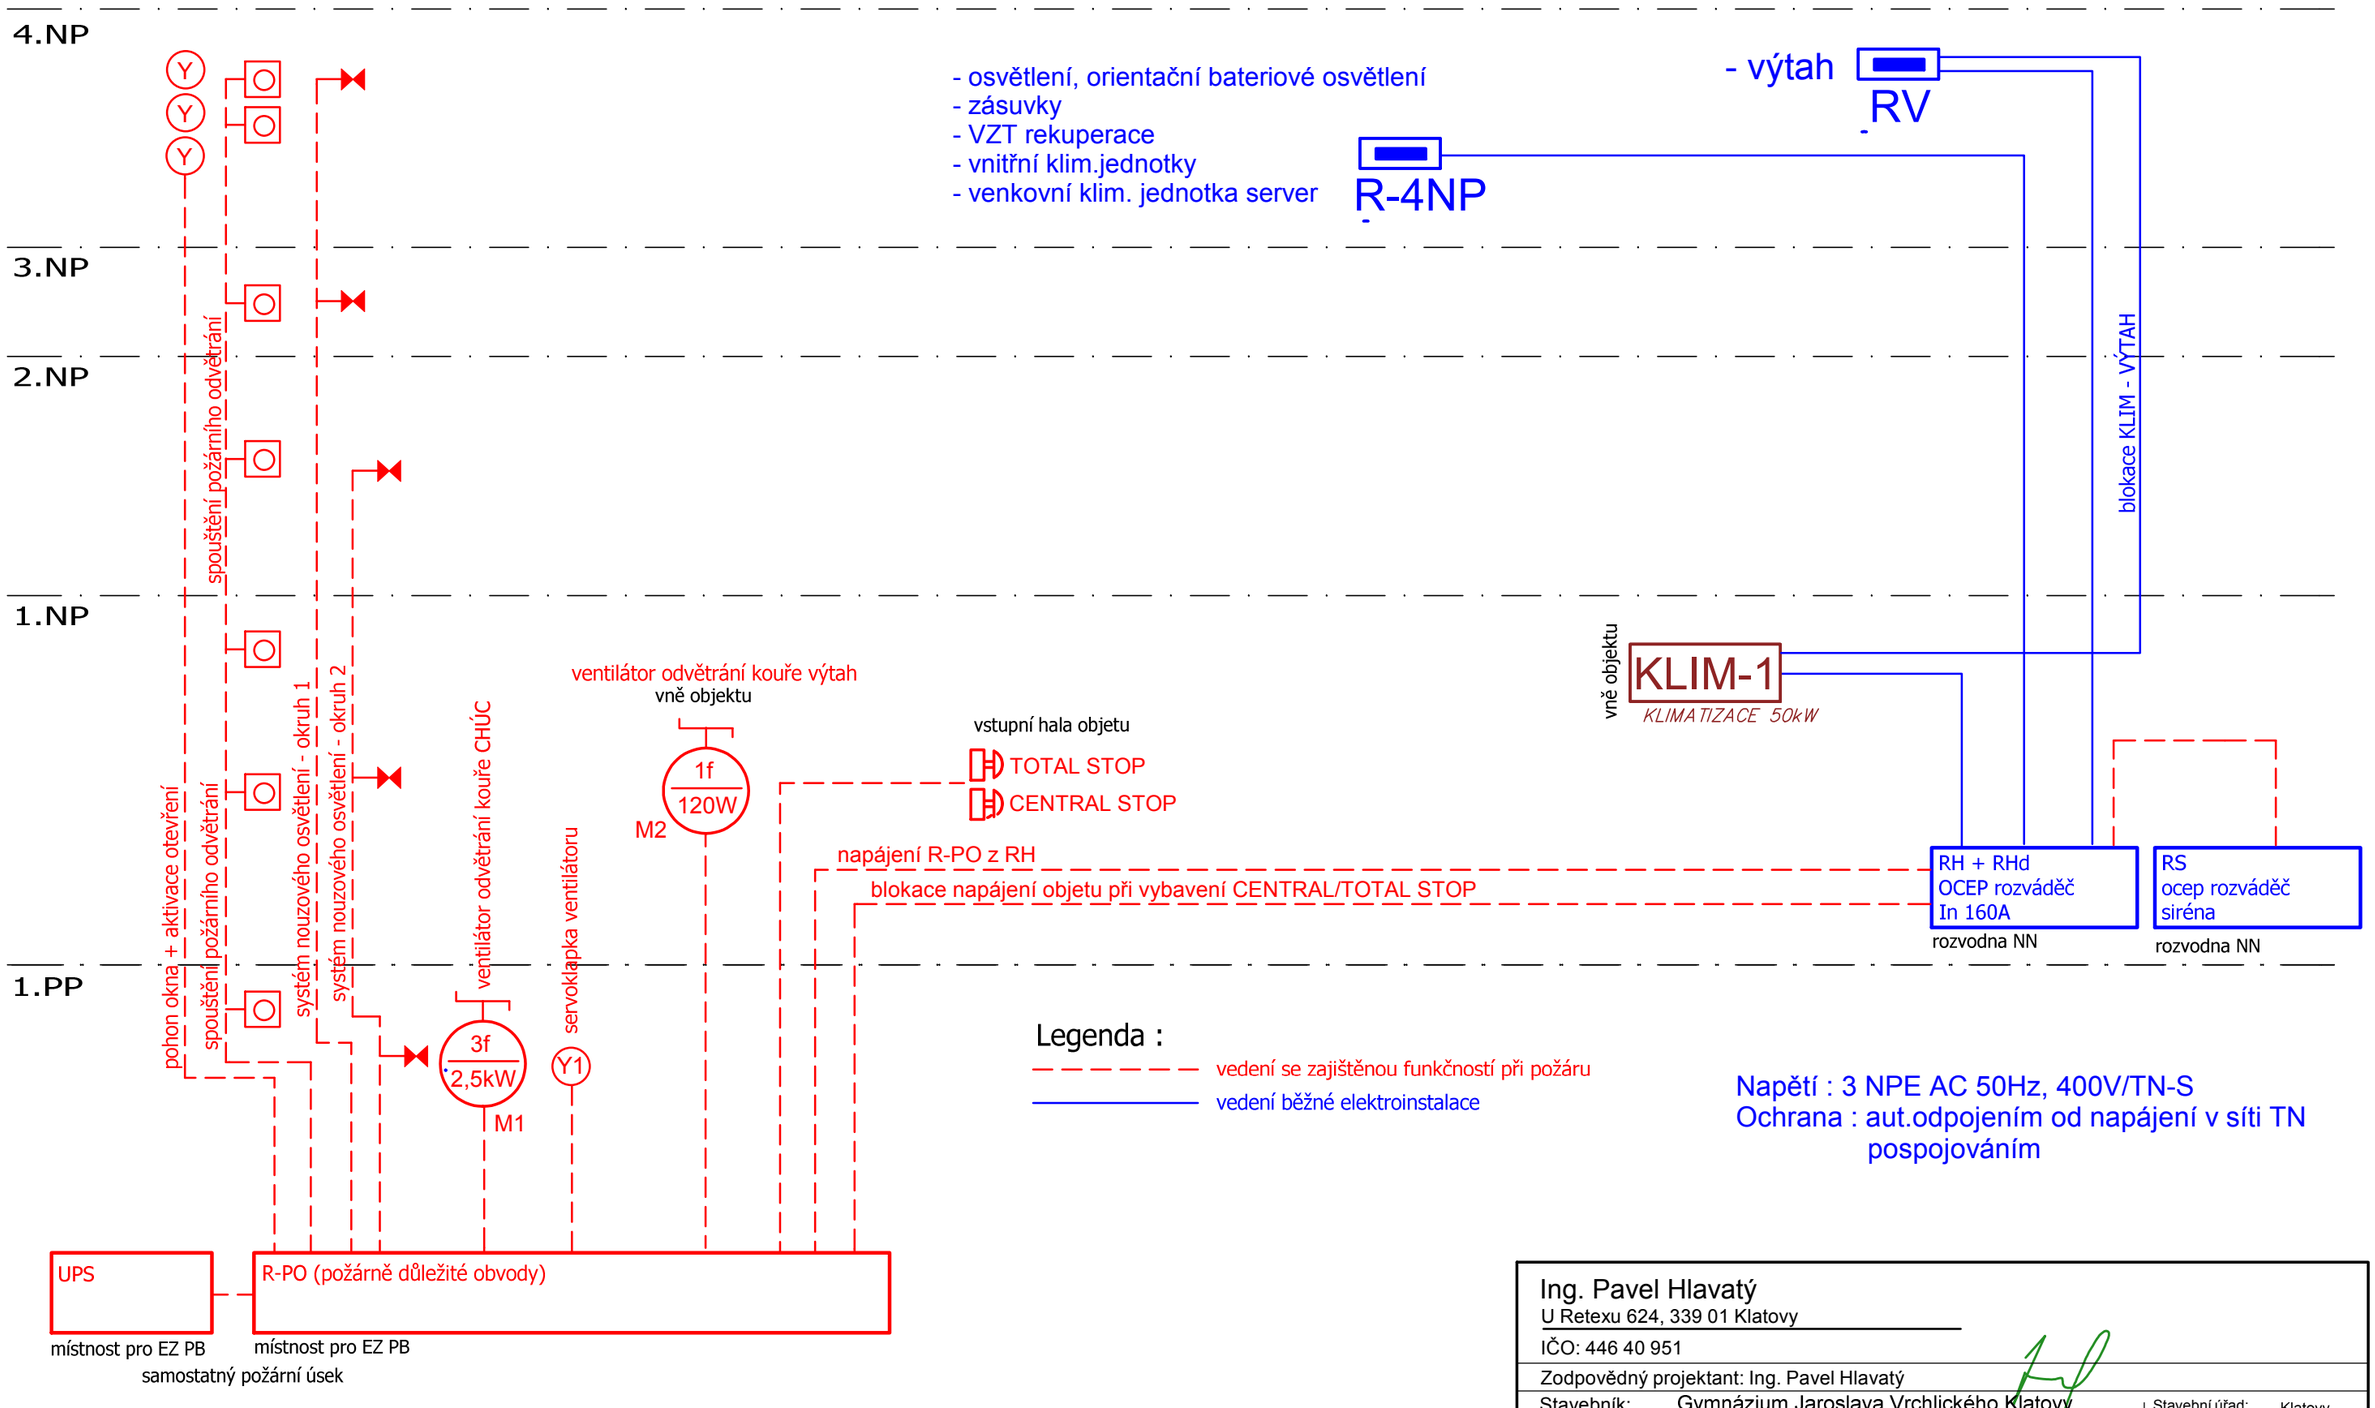

Legenda :

- vedení se zajištěnou funkčností při požáru
- vedení běžné elektroinstalace

Napětí : 3 NPE AC 50Hz, 400V/TN-S
Ochrana : aut.odpojením od napájení v síti TN
pospojováním

Ing. Pavel Hlavatý
U Retexu 624, 339 01 Klatovy
IČO: 446 40 951

Zodpovědný projektant: Ing. Pavel Hlavatý

Stavebník:	Gymnázium Jaroslava Vrchlického Klatovy	Stavební úřad:	Klatovy
Stavba:	VESTAVBA DO PŮDNÍHO PROSTORU + PŘÍSTAVBA VÝTAHU GYMNÁZIUM KLATOVY NÁR. MUČEDNÍKŮ 347	Účel:	DSP
		Č. zakázky:	019/2016
		Datum:	08/2016
		Měřítko:	1:50
Obsah:	D.1.4.2 Elektro + hromosvod Generální schéma rozvodů	Číslo přílohy:	D.1.4.2.9