



pohled

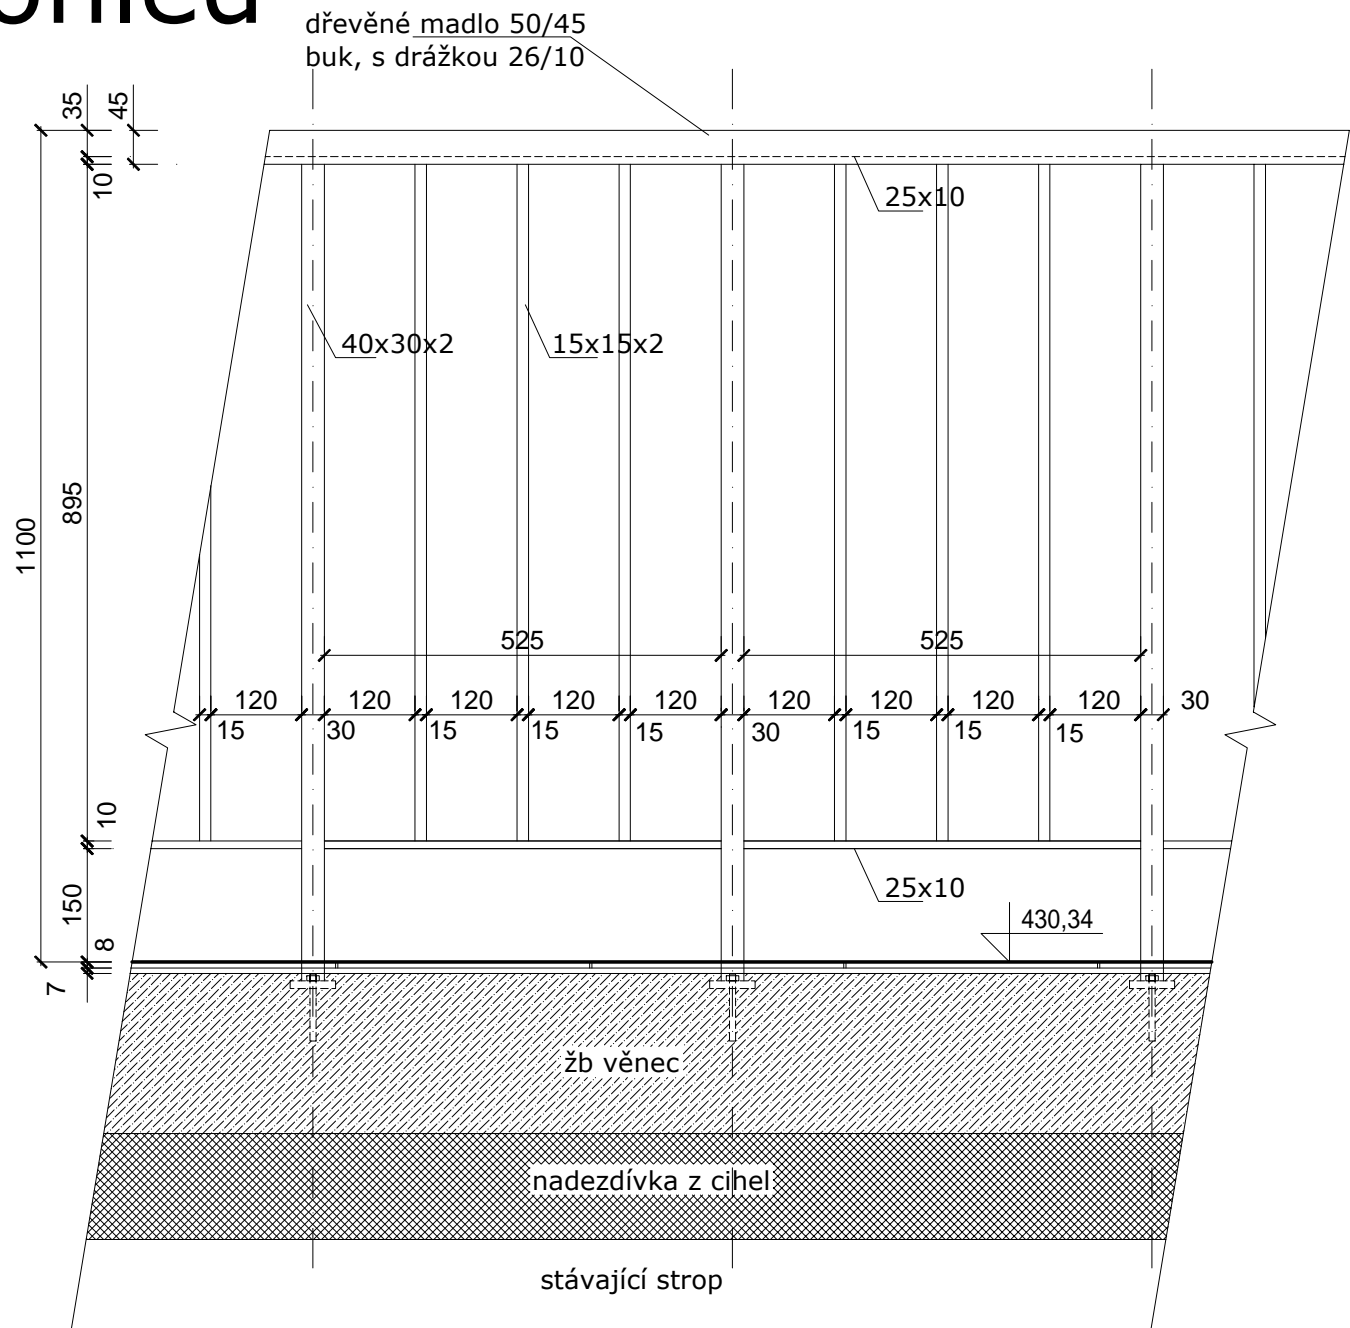

řez

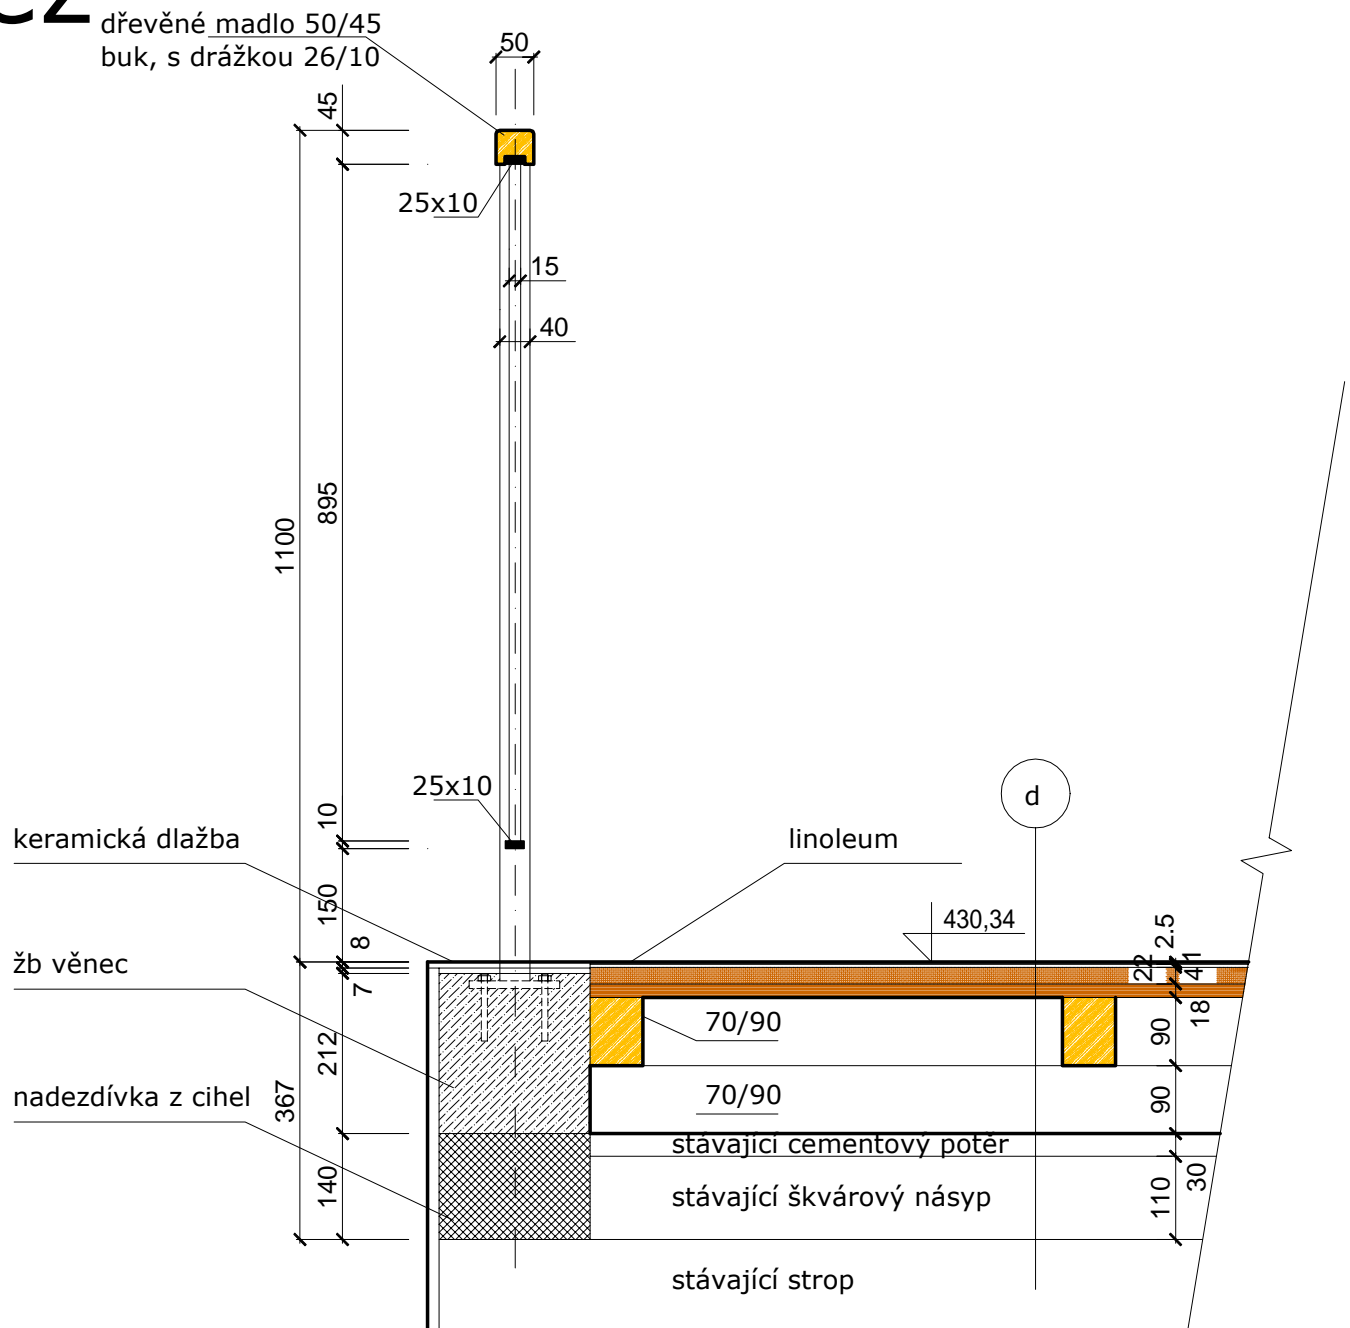

POZNÁMKA

- REALIZOVANÁ VÝŠKOVÁ ÚROVEŇ 4.NP MŮŽE BÝT ODLIŠNÁ OD PROJEKTU, NEJDŘÍVE JE NUTNO ÚROVEŇ STÁVAJÍCÍ PODLAHY PŮDY ZNIVELLOVAT!

PROJEKČNÍ KANCELÁŘ Ing. Karel Kučera s.r.o. Vídeňská 190, 339 01 Klatovy IČO: 039 31 625    Tel.: 777 683 663	
Projektant: Ing. Karel Kučera	Zodpovědný projektant: ing. Karel Kučera
Stavebník: Gymnázium Jaroslava Vrchlického Klatovy, Národních mučedníků 347, Klatovy	Stavební úřad: Klatovy
Stavba: VESTAVBA DO PŮDNÍHO PROSTORU + PŘÍSTAVBA VÝTAHU GYMNÁZIUM KLATOVY NÁR. MUČEDNÍKŮ 347, KLATOVY	Účel: PD PRO PROVÁDĚNÍ Č. zakázky: 2017_12 Datum: listopad 2017 Měřítko: 1:10
Obsah: NOVÝ STAV - DETAILS ZÁBRADLÍ VNITŘNÍHO SCHODIŠTĚ	Číslo obsahu: D.1.1.22