



R-4NP

ocep rozvodnice - Z, š910 x v1750 x min.h 200mm, IP43/IP20, přívod a vývody : horní skříňe

jistice Icr - 10KA

3 N+PE stř. 50Hz, 400V/TN-C-S

In=100A

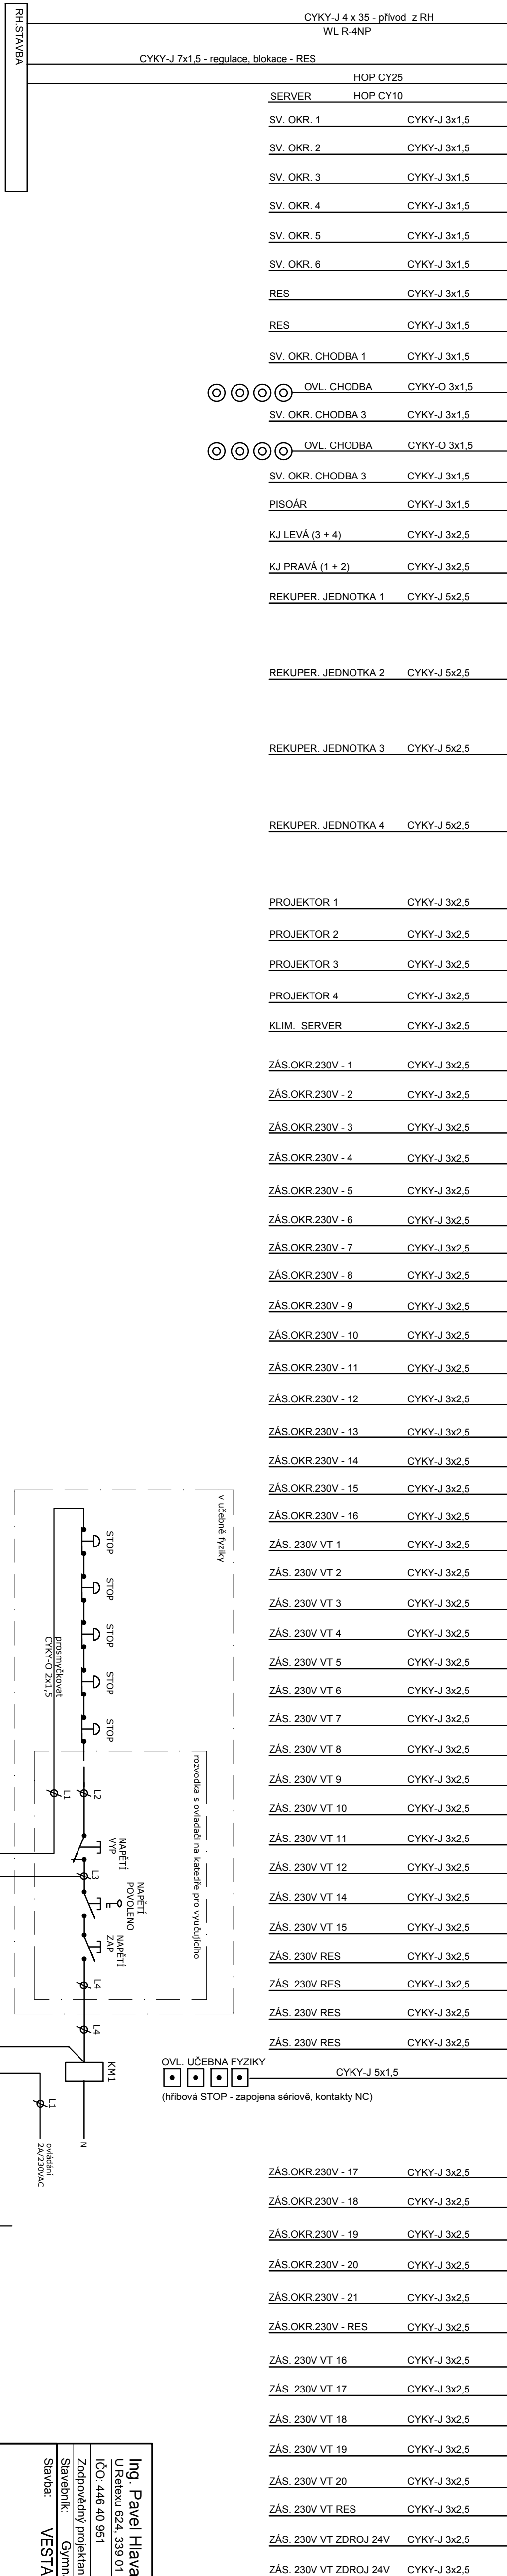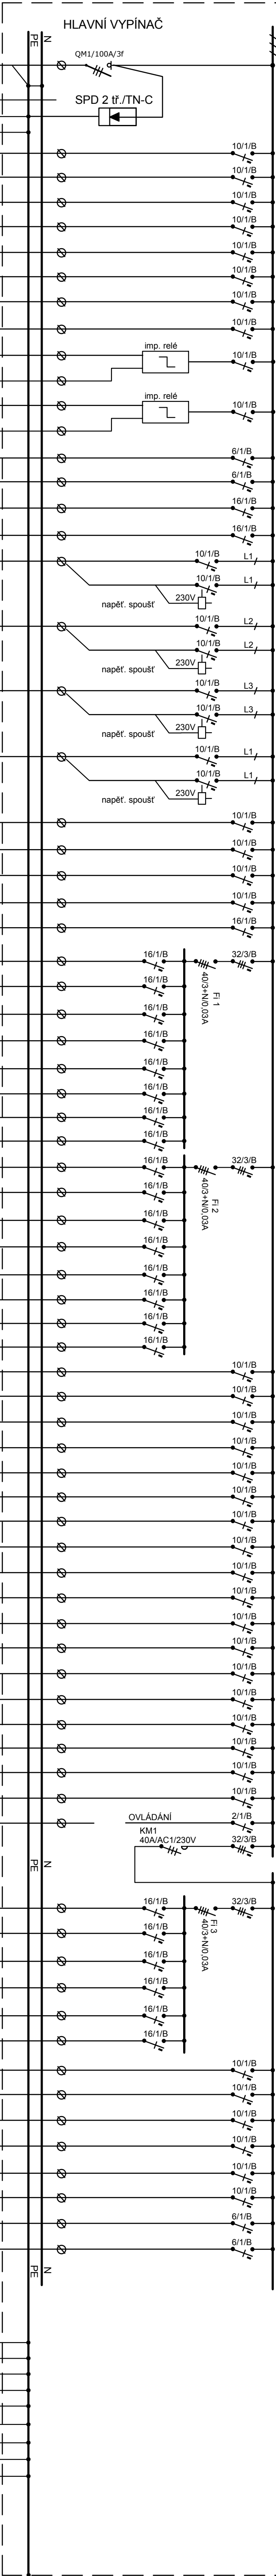

| | |
|------------------------------------------------|--|
| Ing. Pavel Hlavay | |
| UŘetav 624, 339 01 Klatov | |
| IČO: 446 40 951 | |
| Zodpovědný projektant: Ing. Pavel Hlavay | |
| Stavba: Gymnázium Jaroslava Vrchlického Klatov | |
| Účel: DSP | |
| Datum: 01/10/16 | |
| Měřítko: 08/2016 | |
| Ocepi: D.1.4.2 Elektro + hromosvod | |
| Rozváděč R-4NP | |
| Číslo přílohy: D.1.4.2.12 | |