

Zítek - IP projekt s.r.o.  
Částkova 2752/55  
32600 Plzeň

naše značka  
5001572413

vyřizuje  
Jaroslav Kápička

datum  
22.08.2017

Věc:

**DEŠŤOVÁ KANALIZACE – Dolní Vlkyš**

K.ú. - p.č.: Dolní Vlkyš

Stavebník: Statutární město Plzeň, Klatovská třída 348/10, 30100 Plzeň

Účel stanoviska: Informace o výskytu sítí (formát PDF)

GasNet, s.r.o., jako provozovatel distribuční soustavy (PDS) a technické infrastruktury, zastoupený GridServices, s.r.o., vydává toto stanovisko:

V zájmovém území vyznačeném v příloze tohoto stanoviska, nebo jeho blízkosti se nachází provozovaná plynárenská zařízení a plynovodní přípojky ve vlastnictví nebo správě GasNet, s.r.o. - viz příloha s informativní polohou tohoto plynárenského zařízení a plynovodních přípojek a informací v legendě. Přesnou polohu plynárenského zařízení a plynovodních přípojek je nutno před zahájením stavby určit vytyčením. Upozorňujeme, že se v zájmovém území vyznačeném v příloze tohoto stanoviska mohou nacházet plynárenská zařízení a plynovodní přípojky, která jsou ve fázi výstavby a doposud nebyla předána GasNet, s.r.o. k provozování. Taktéž se v zájmovém území mohou nacházet plynárenská zařízení a plynovodní přípojky jiných vlastníků či správců, případně i dlouhodobě nefunkční/neprovozovaná plynárenská zařízení a plynovodní přípojky bez dostupných informací o jejich poloze a vlastnictví.

Toto stanovisko slouží POUZE JAKO INFORMACE o výskytu plynárenského zařízení a plynovodních přípojek v zájmovém území vyznačeném v příloze.

Stanovisko NELZE POUŽÍT pro jednání s orgány státní správy ve věcech územního plánování a stavebního řádu dle zákona č. 183/2006 Sb. v platném znění a NELZE ho použít např. pro územní řízení, řízení o územním souhlasu, veřejnoprávní smlouvy pro umístění stavby, zjednodušené územní řízení, ohlášení, stavební řízení, společné územní a stavební řízení, veřejnoprávní smlouvu o provedení stavby nebo oznámení stavebního záměru s certifikátem autorizovaného inspektora.

Stanovisko NELZE POUŽÍT pro realizaci stavby a rovněž nenahrazuje stanovisko k dokumentaci stavby.

Pro případné upřesnění polohy PZ je nutné provést jeho vytyčení. Vytyčení provede příslušná provozní oblast. Při žádosti uvede žadatel naši značku (číslo jednací) uvedenou v úvodu tohoto stanoviska.

Platí pouze pro území vyznačené v příloze tohoto stanoviska a to 24 měsíců ode dne jeho vydání.

Stanovisko bylo vygenerováno na základě Vaší žádosti automaticky.

GridServices, s.r.o.

Plynárenská 499/1  
Zábrdovice  
602 00 Brno  
T +420532221111  
F +420545578571  
E info@gridservices.cz  
I www.gridservices.cz  
IČ: 27935311  
DIČ: CZ27935311

Zapsán do obchodního rejstříku:  
Krajský soud v Brně  
oddíl C, vložka 57165  
26.07.2007

Bankovní spojení:  
Československá obchodní banka,  
a.s.  
Číslo účtu: 17837923  
Kód banky: 0300

Za správnost a úplnost dokumentace předložené s žádostí včetně jejího souladu s platnými předpisy plně zodpovídá její zpracovatel. Stanovisko nenahrazuje případná další stanoviska k jiným částem stavby.

V případě další korespondence nebo jednání (např. změna stavby) uvádějte naši značku - 5001572413 a datum tohoto stanoviska. Kontakty jsou k dispozici na [www.gridservices.cz](http://www.gridservices.cz) nebo NONSTOP zákaznická linka 800 11 33 55.




GasNet, s.r.o.  
zastoupená společností GridServices, s.r.o., IČ 279 35 311  
Jaroslav Kápička  
Vedoucí zpracování externích požadavků  
Odbor zpracování externích požadavků

Přílohy: Detailní zakres plynárenského zařízení


**Příloha: Detailní zakres plynárenského zařízení. Tato příloha je nedílnou součástí stanoviska č. 5001572413 ze dne 22.08.2017.**

Provozovatel DS: GasNet, s.r.o.; Stavebník: Statutární město Plzeň, Klatovská třída 348/10, 30100 Plzeň. K.ú.: Dolní Vlkyš.

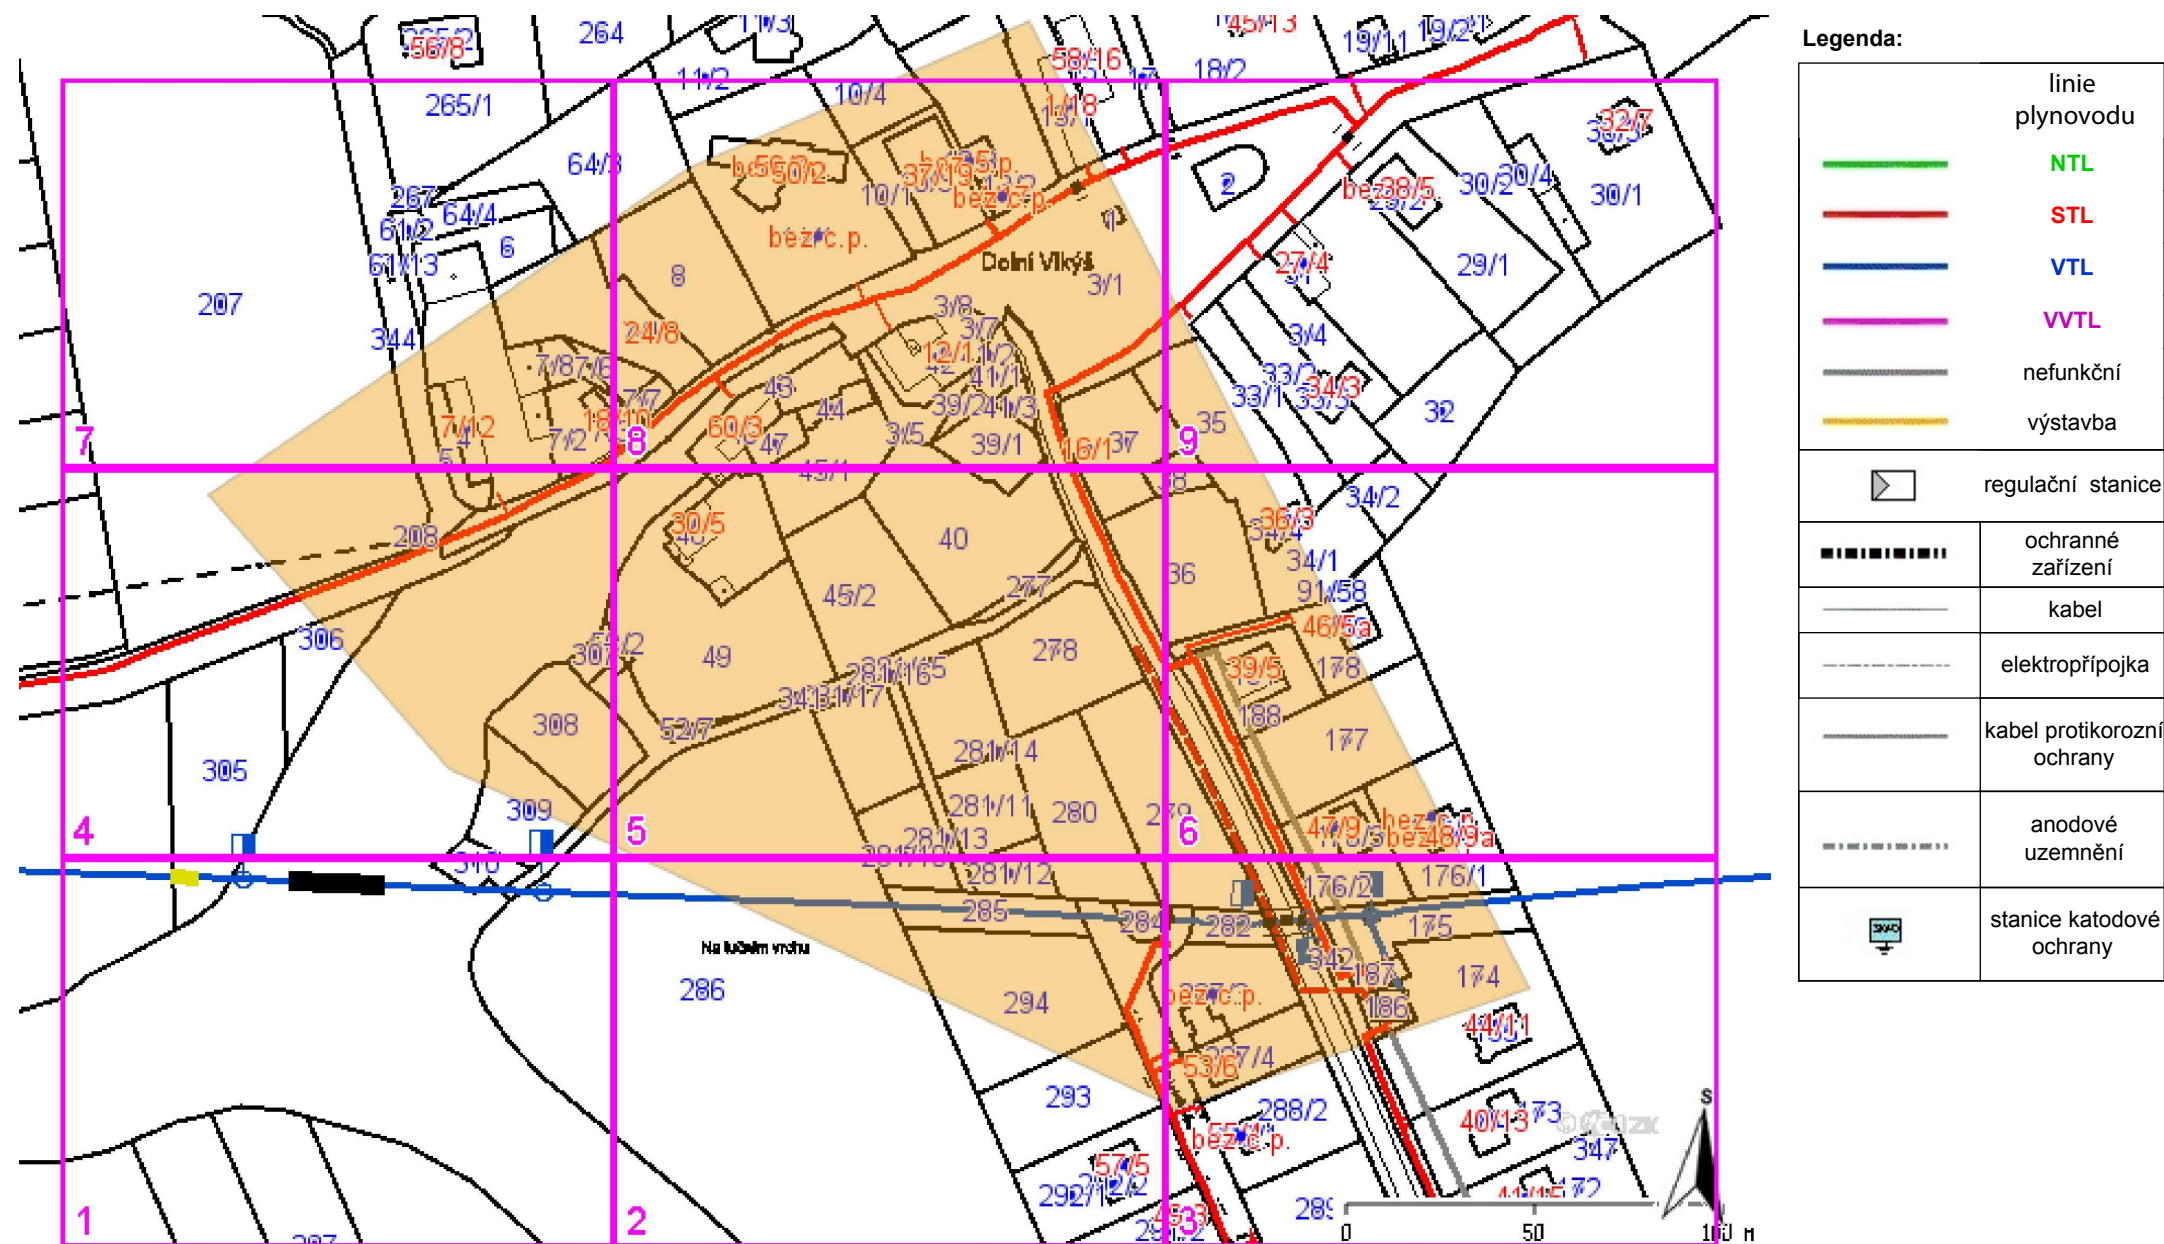


**Příloha: Detailní zakres plynárenského zařízení. Tato příloha je nedílnou součástí stanoviska č. 5001572413 ze dne 22.08.2017.**

Provozovatel DS: GasNet, s.r.o.; Stavebník: Statutární město Plzeň, Klatovská třída 348/10, 30100 Plzeň. K.ú.: Dolní Vlkyš.

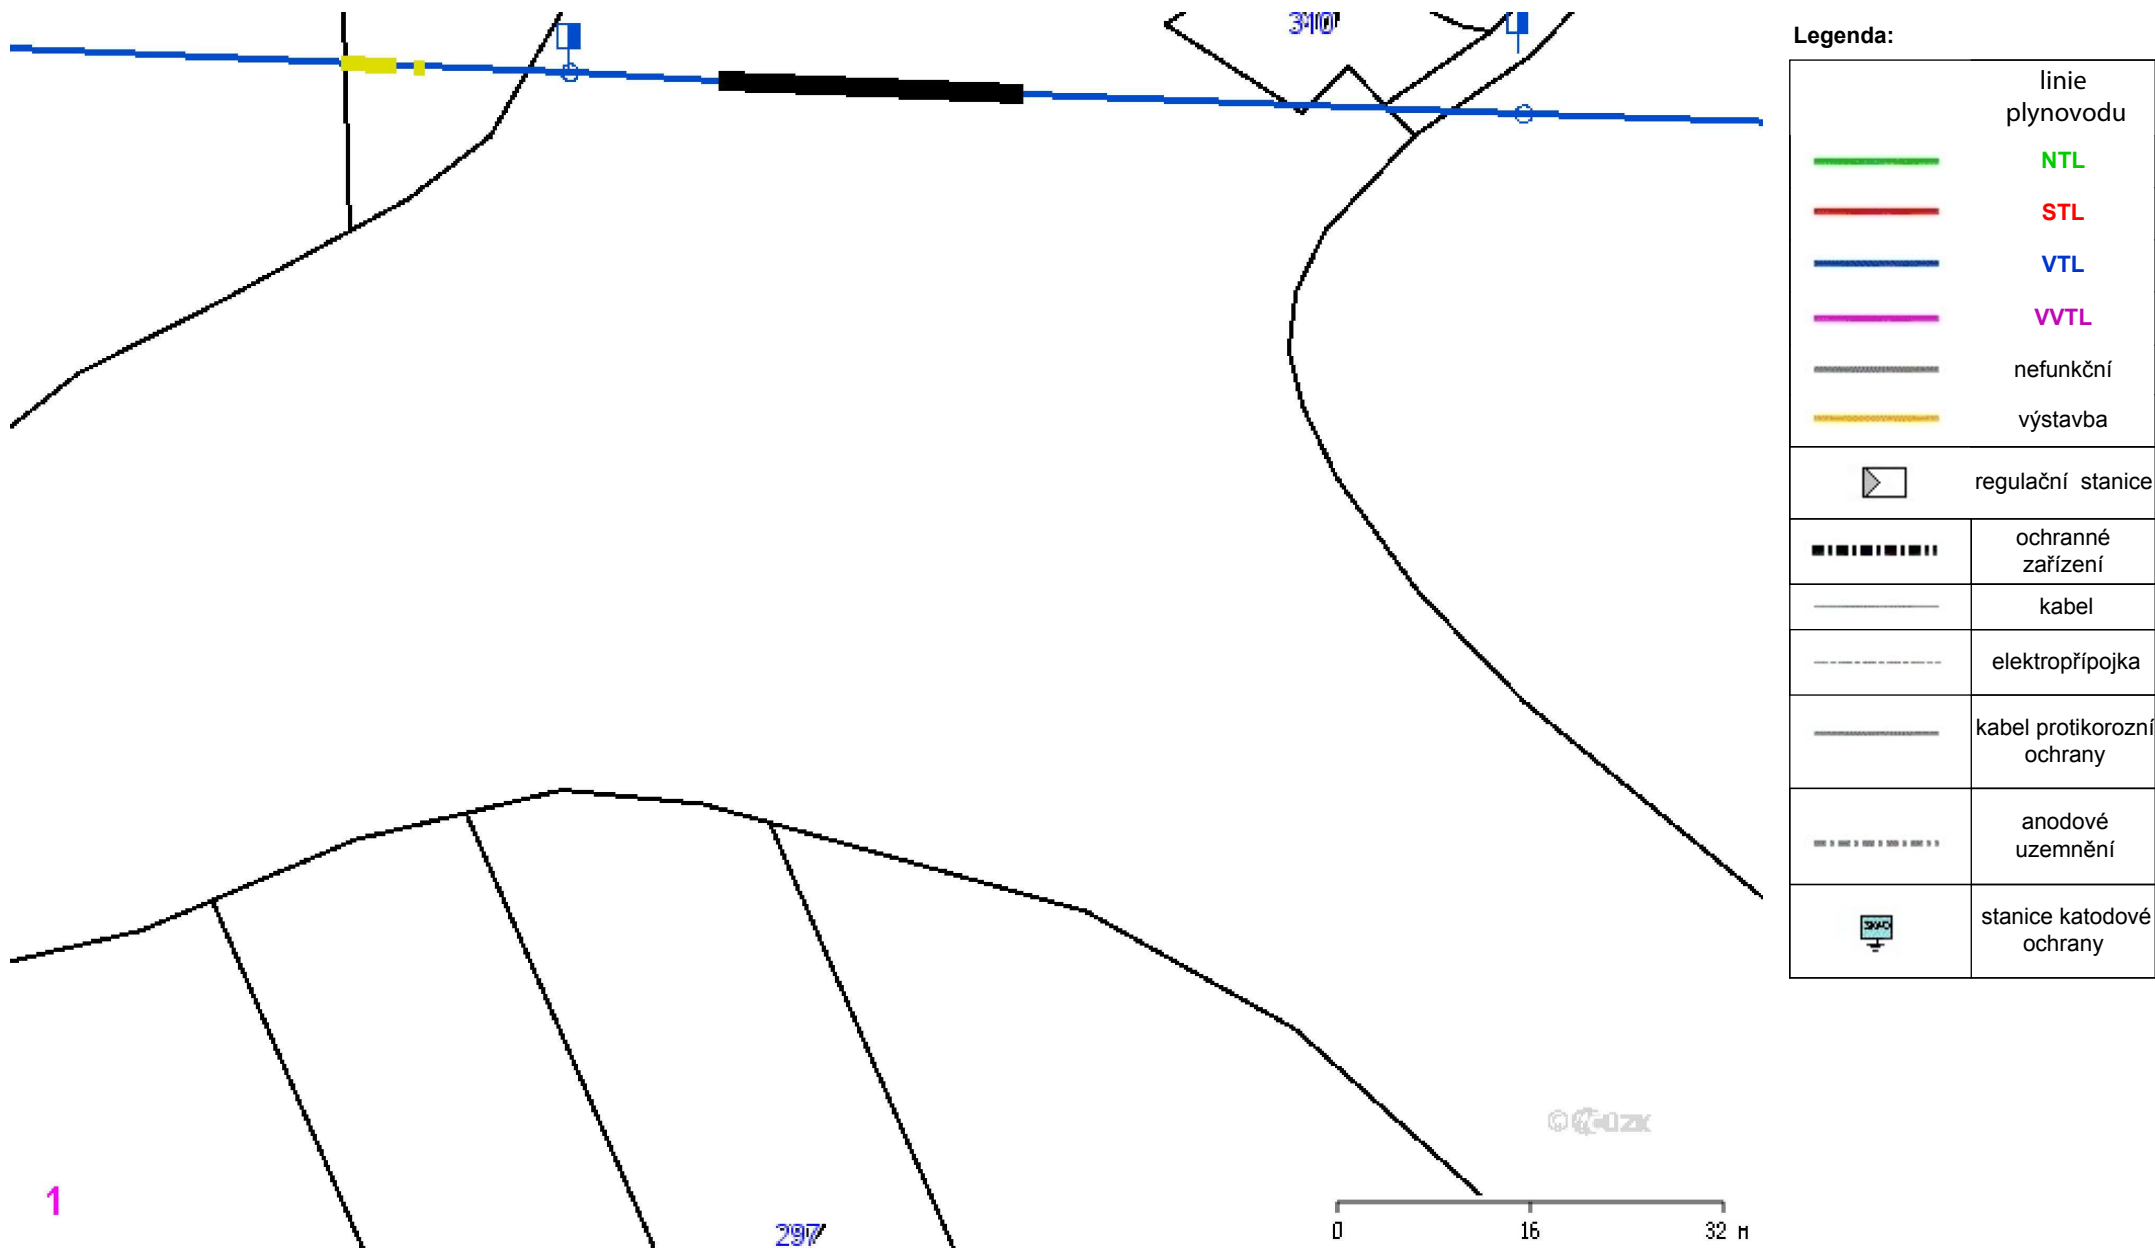


Provozovatel DS: GasNet, s.r.o.; Stavebník: Statutární město Plzeň , Klatovská třída 348/10 , 30100 Plzeň. K.ú.: Dolní Vlkyš.

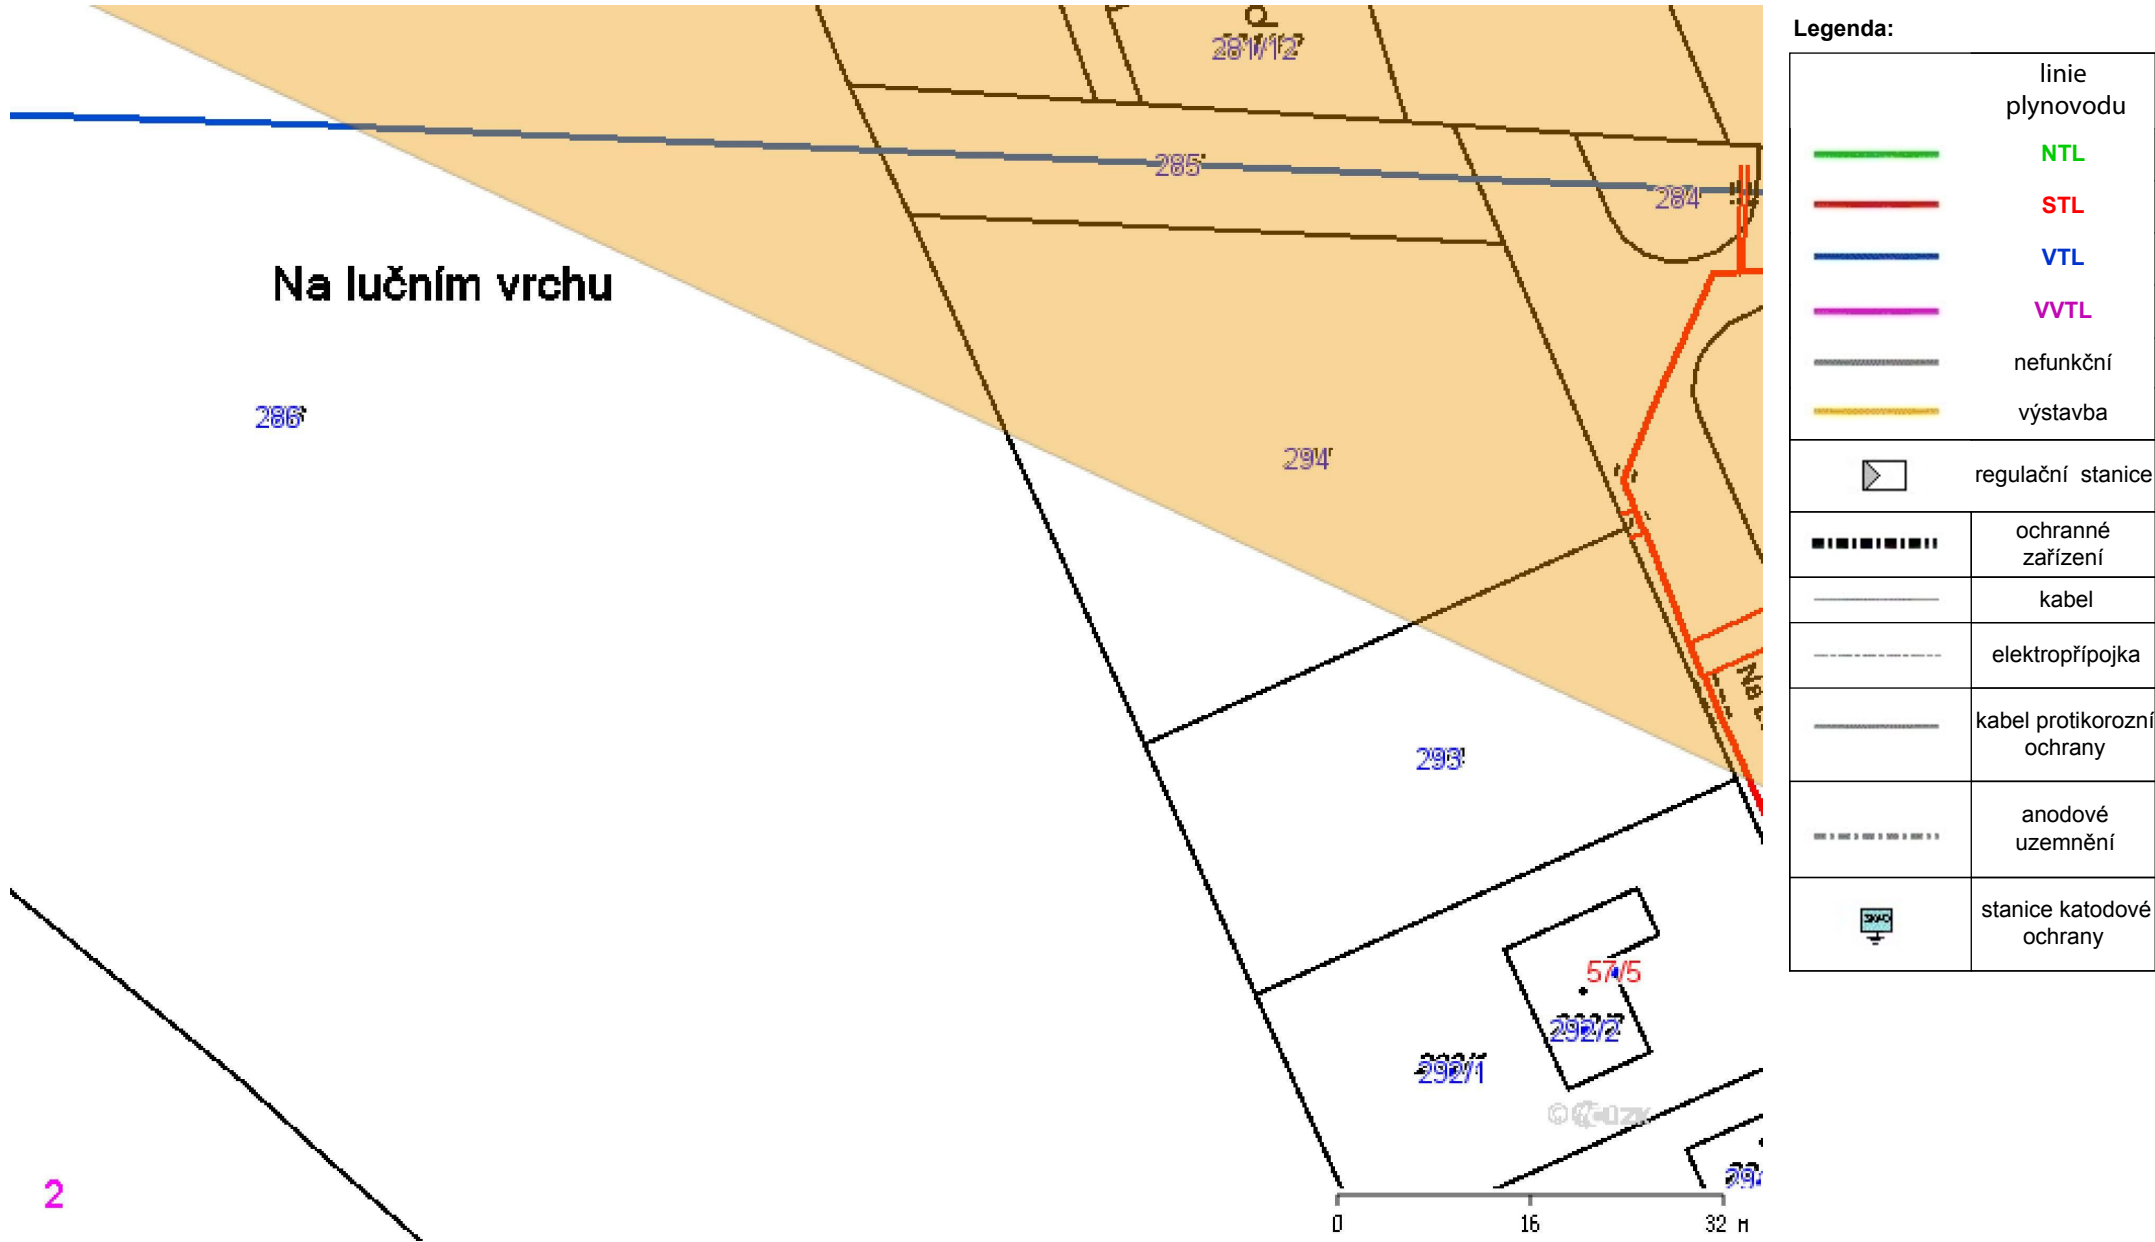


**Příloha: Detailní zákres plynárenského zařízení. Tato příloha je nedílnou součástí stanoviska č. 5001572413 ze dne 22.08.2017.**

Provozovatel DS: GasNet, s.r.o.; Stavebník: Statutární město Plzeň, Klatovská třída 348/10, 30100 Plzeň. K.ú.: Dolní Vlkyš.

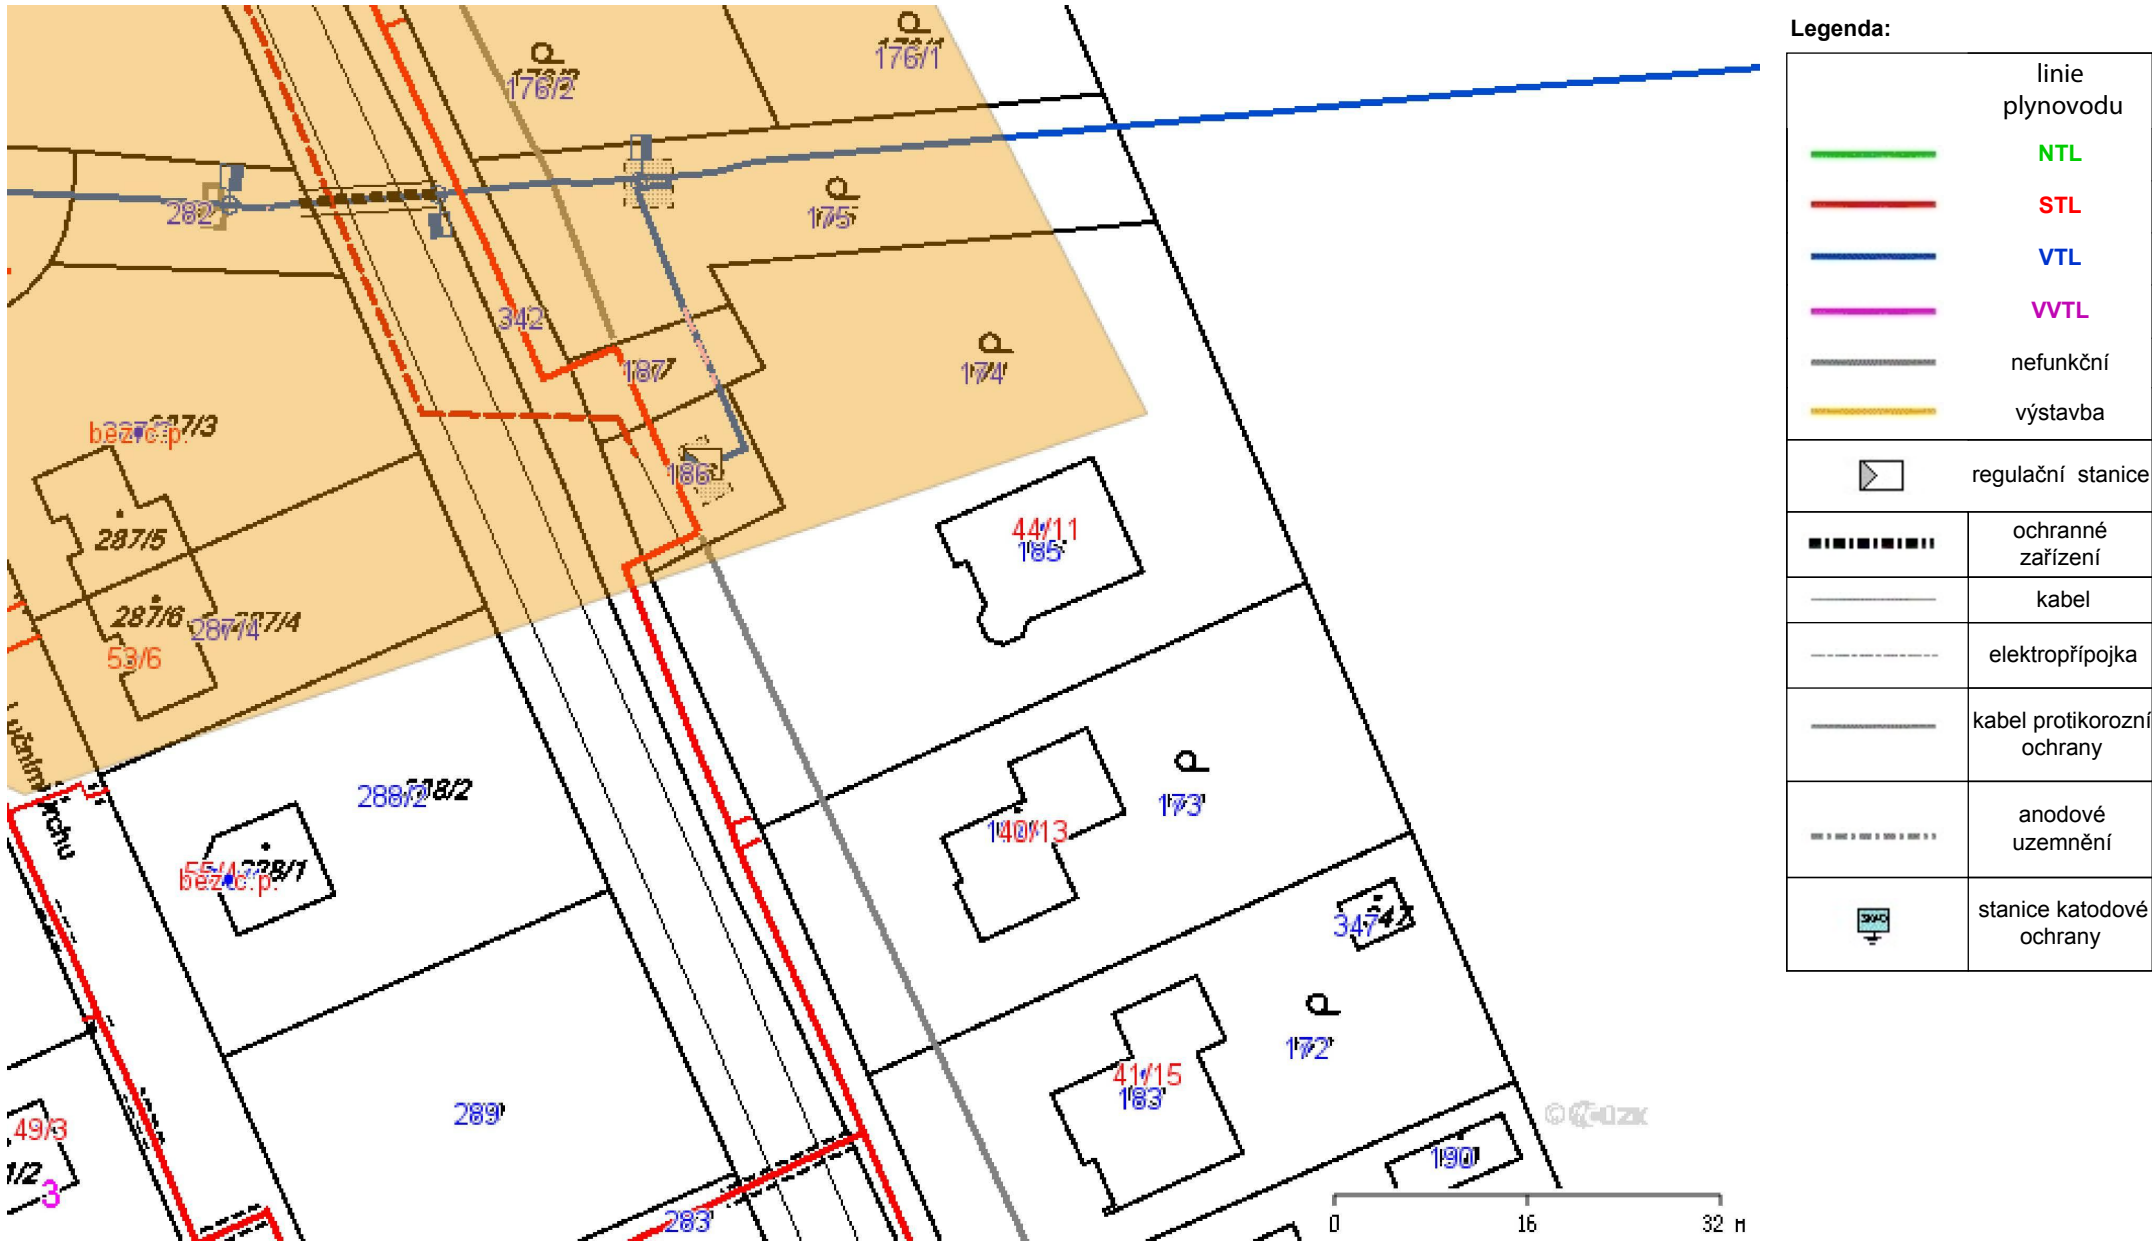

**Příloha: Detailní zakres plynárenského zařízení. Tato příloha je nedílnou součástí stanoviska č. 5001572413 ze dne 22.08.2017.**


Provozovatel DS: GasNet, s.r.o.; Stavebník: Statutární město Plzeň, Klatovská třída 348/10, 30100 Plzeň. K.ú.: Dolní Vlkyš.

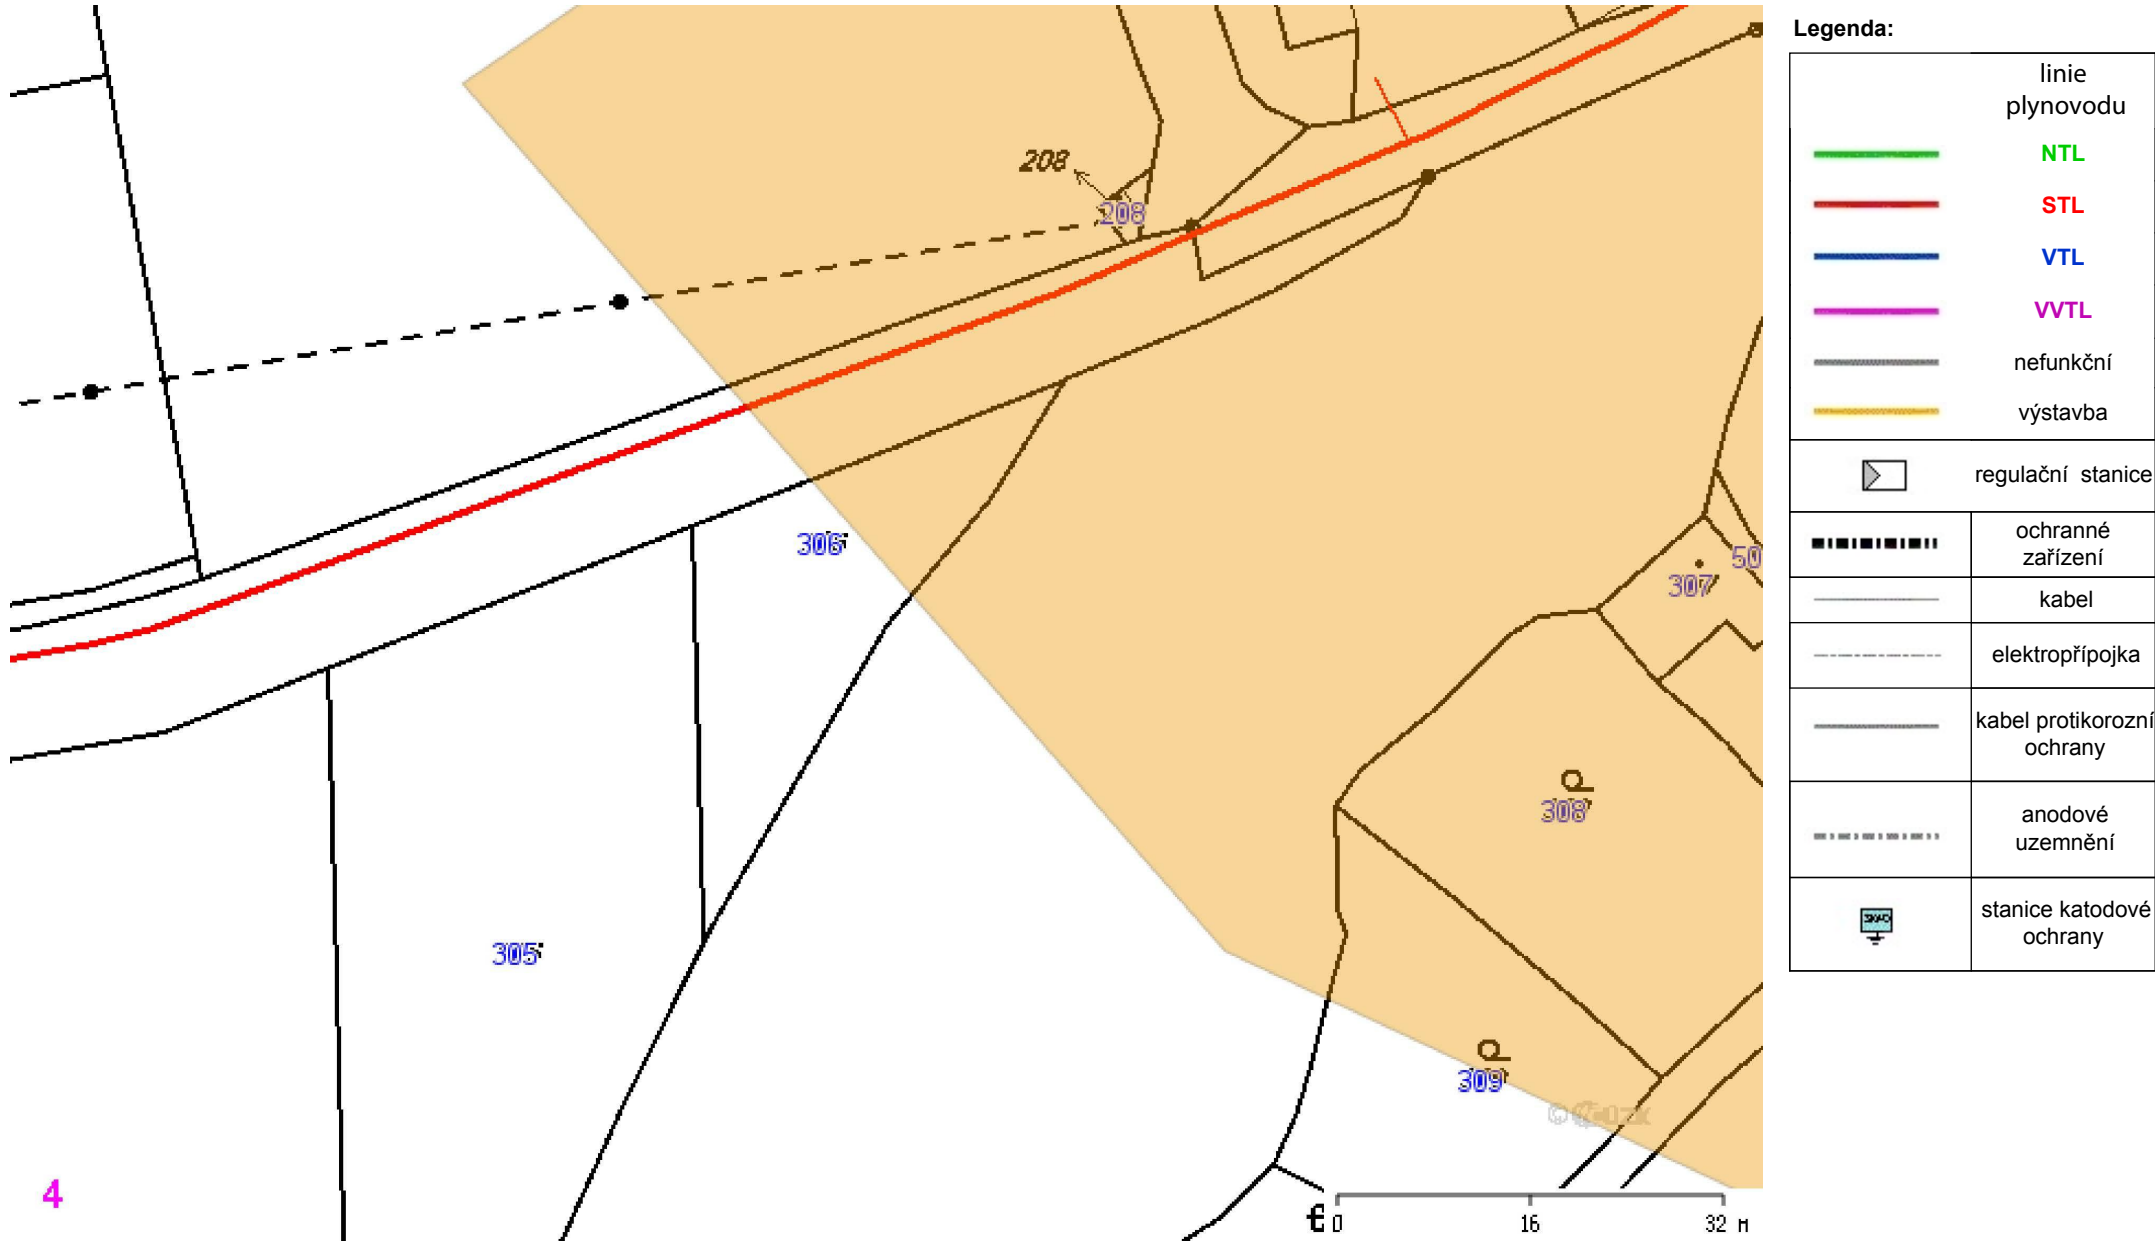




**Příloha: Detailní zákres plynárenského zařízení. Tato příloha je nedílnou součástí stanoviska č. 5001572413 ze dne 22.08.2017.**

Provozovatel DS: GasNet, s.r.o.; Stavebník: Statutární město Plzeň, Klatovská třída 348/10, 30100 Plzeň. K.ú.: Dolní Vlkyš.

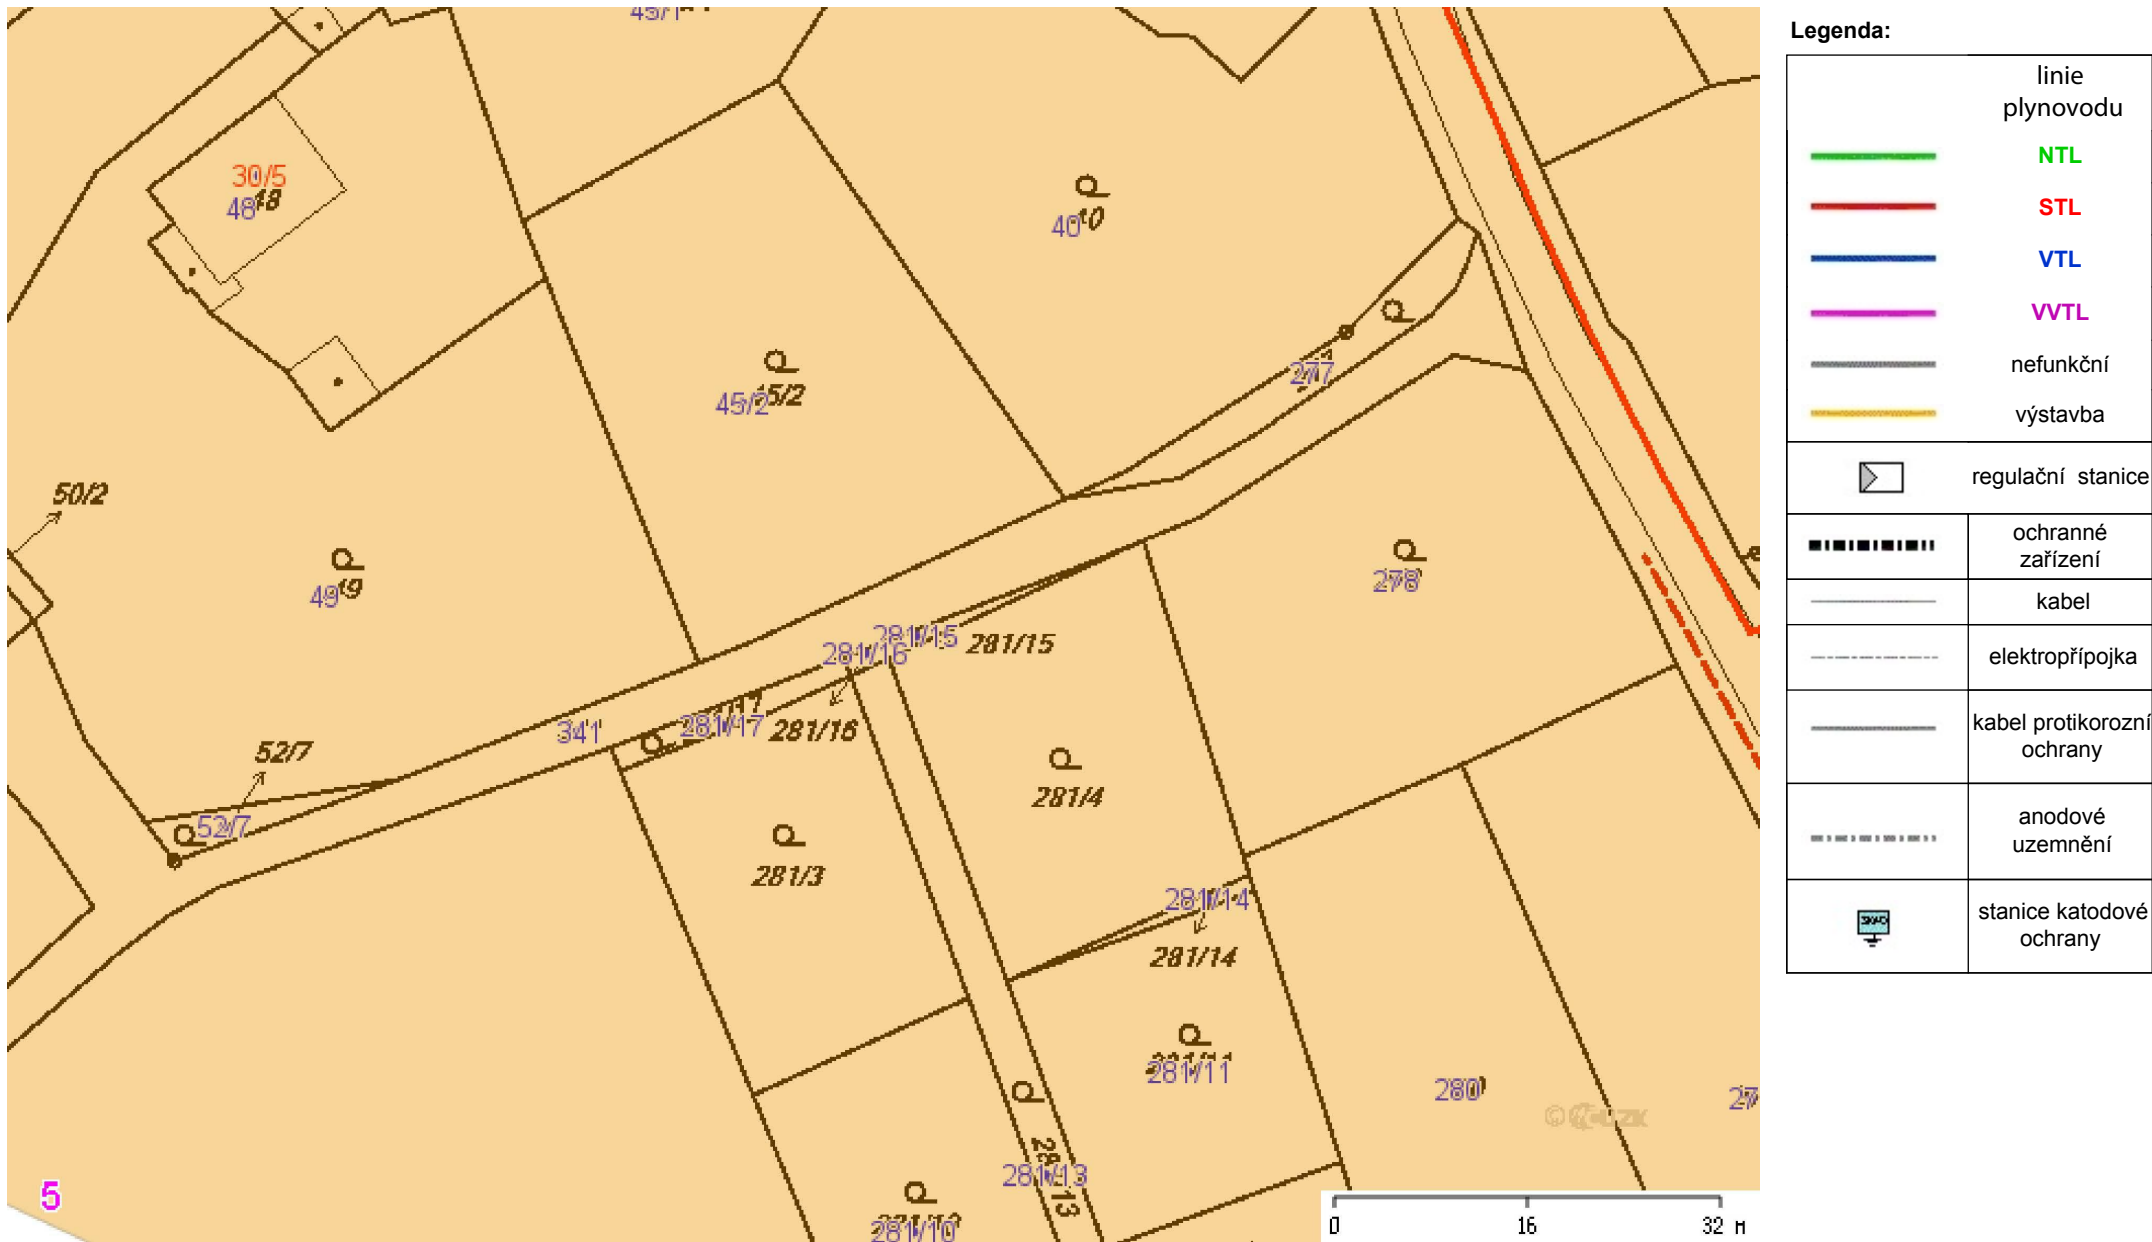




Provozovatel DS: GasNet, s.r.o.; Stavebník: Statutární město Plzeň, Klatovská třída 348/10, 30100 Plzeň. K.ú.: Dolní Vlkyš.

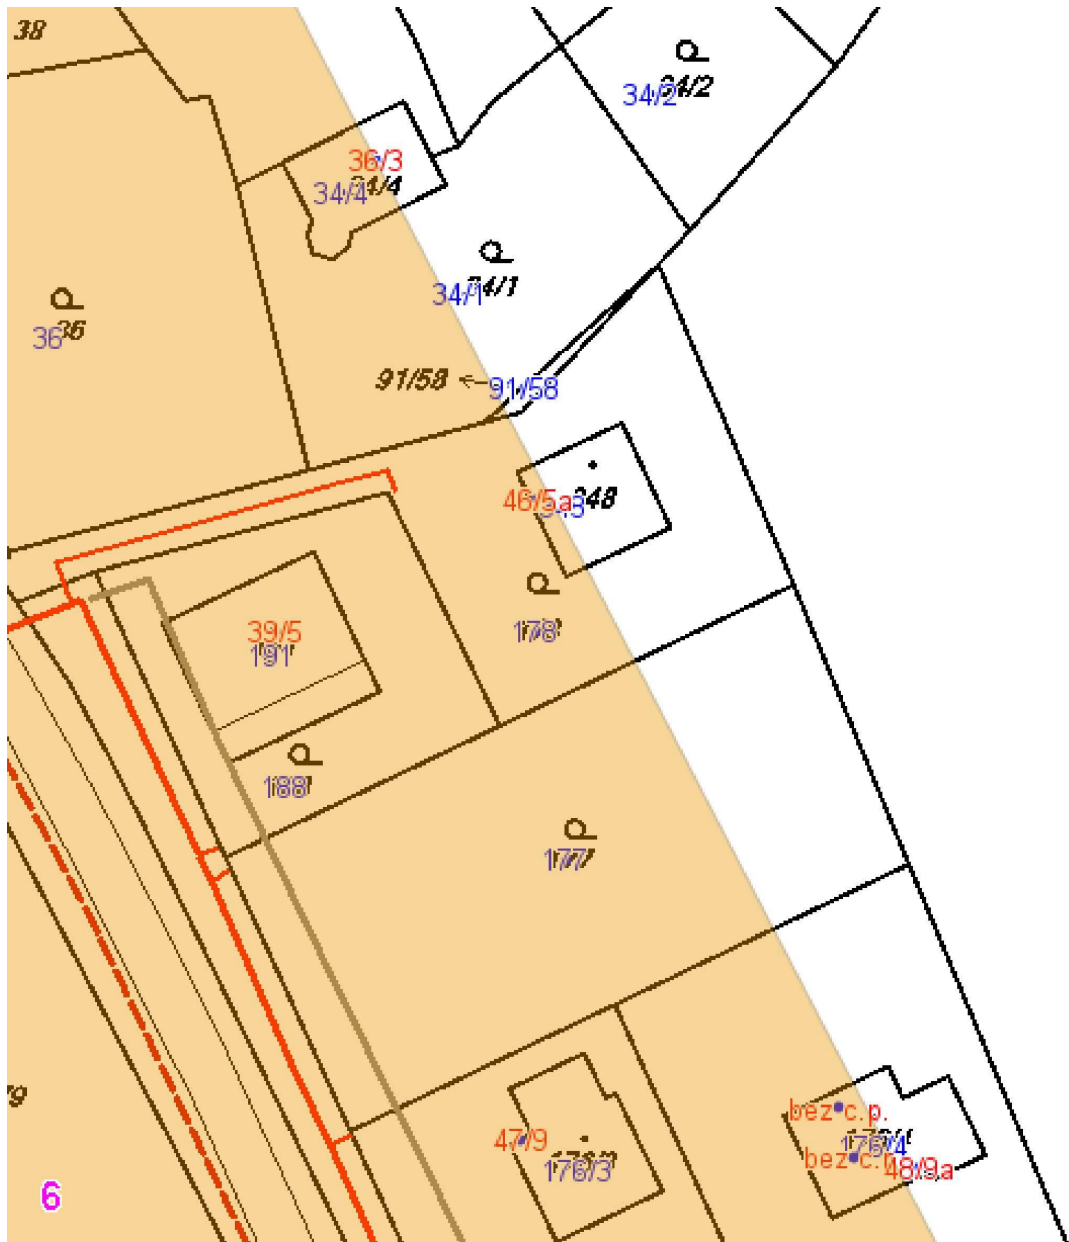


Legenda:

	linie plynovodu
	NTL
	STL
	VTL
	VTLL
	nefunkční
	výstavba
	regulační stanice
	ochranné zařízení
	kabel
	elektropřípojka
	kabel protikorozi ochrany
	anodové uzemnění
	stanice katodové ochrany

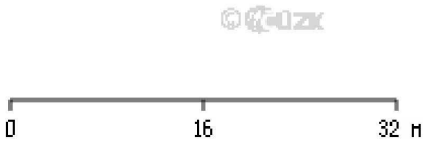


Provozovatel DS: GasNet, s.r.o.; Stavebník: Statutární město Plzeň, Klatovská třída 348/10, 30100 Plzeň. K.ú.: Dolní Vlkyš.

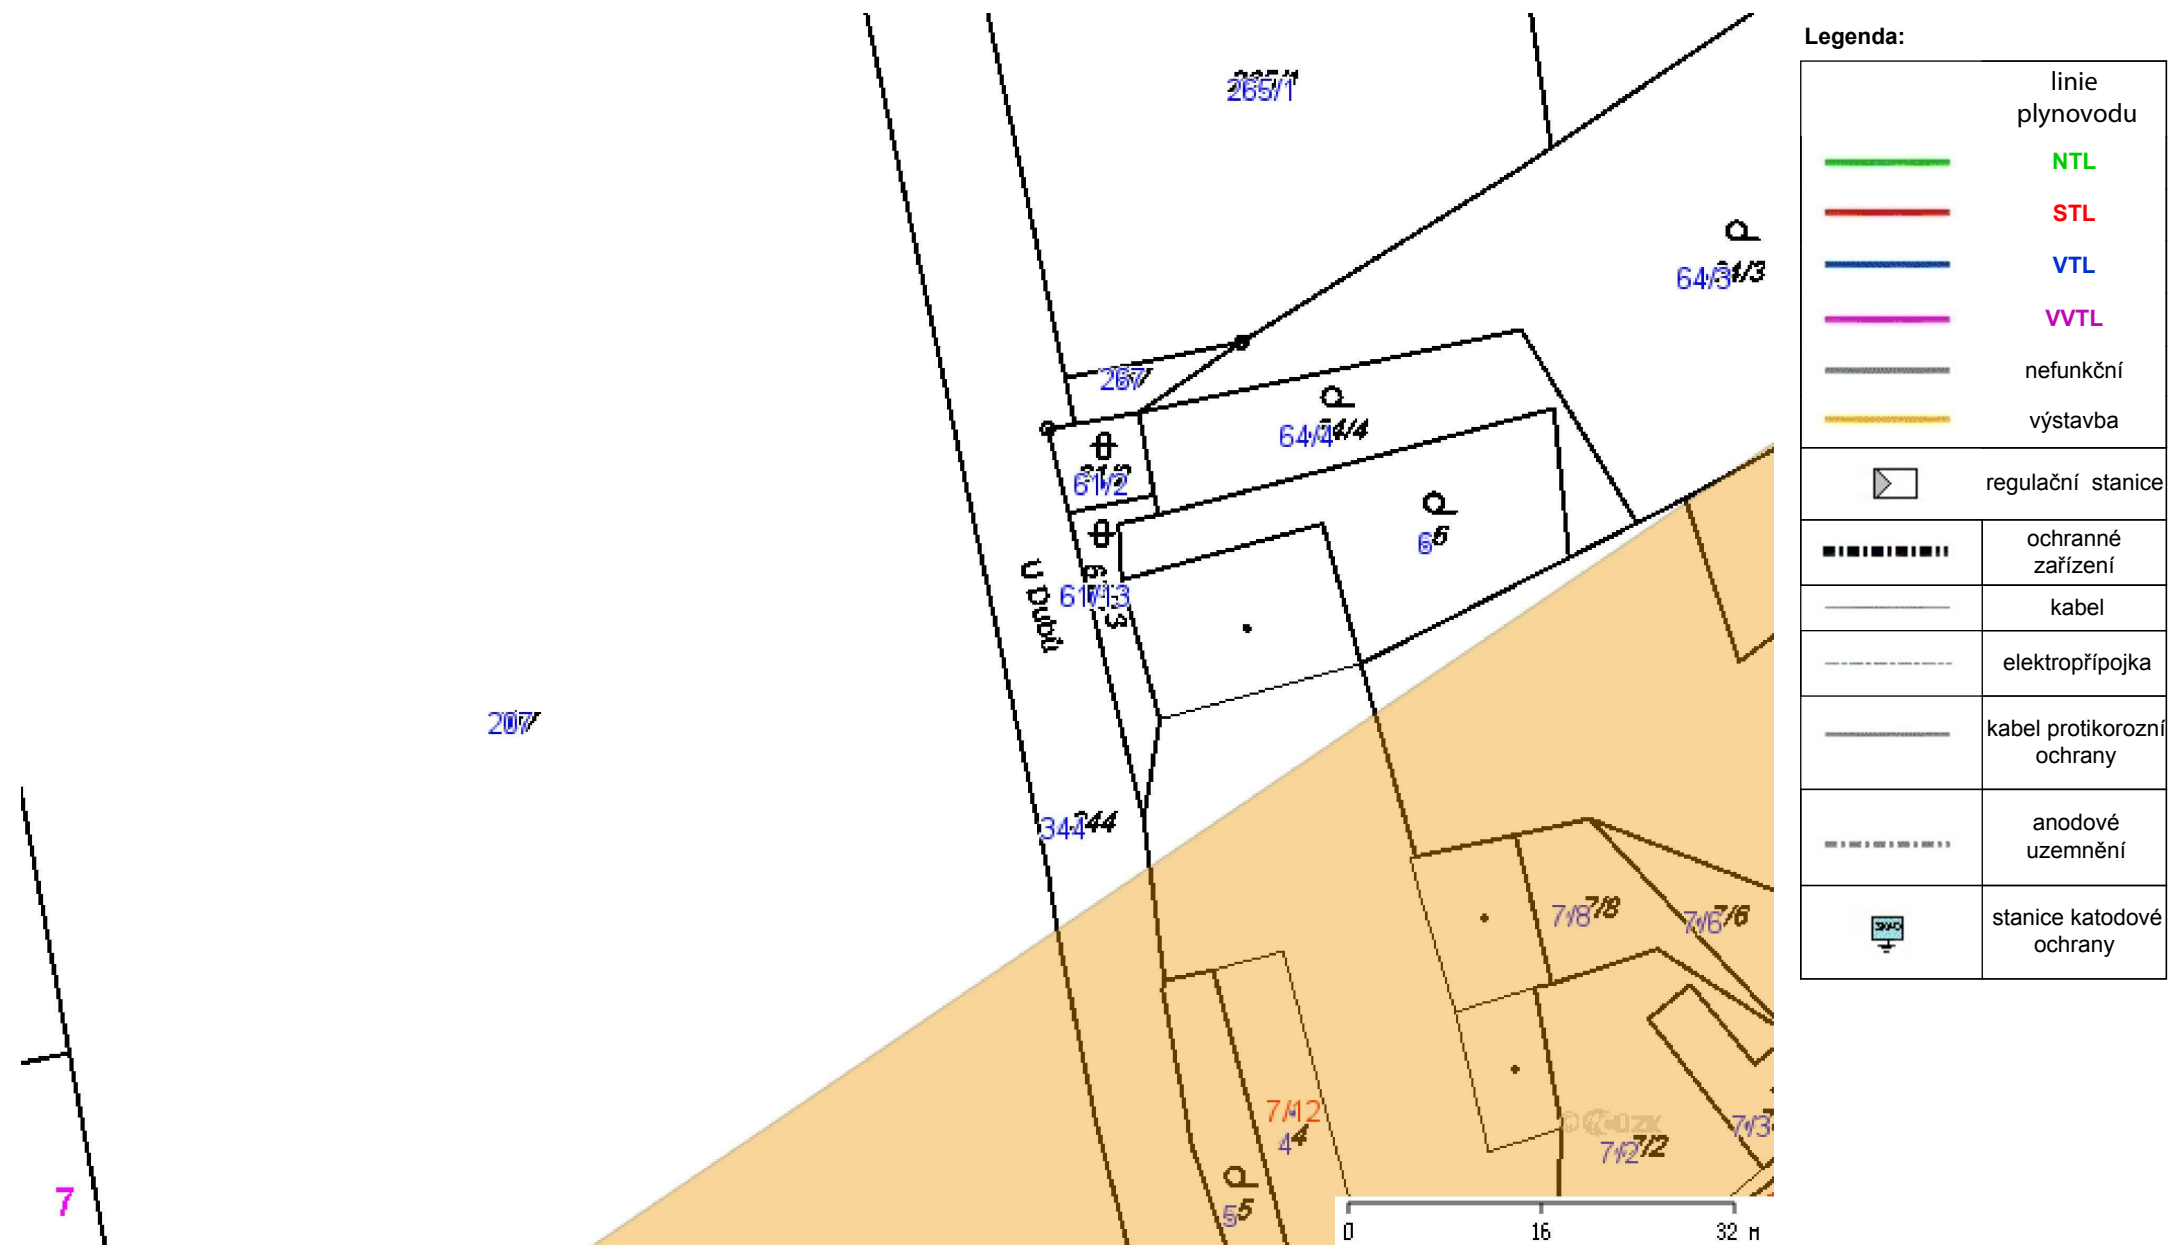

**Příloha: Detailní zákres plynárenského zařízení. Tato příloha je nedílnou součástí stanoviska č. 5001572413 ze dne 22.08.2017.**

Provozovatel DS: GasNet, s.r.o.; Stavebník: Statutární město Plzeň, Klatovská třída 348/10, 30100 Plzeň. K.ú.: Dolní Vlkyš.

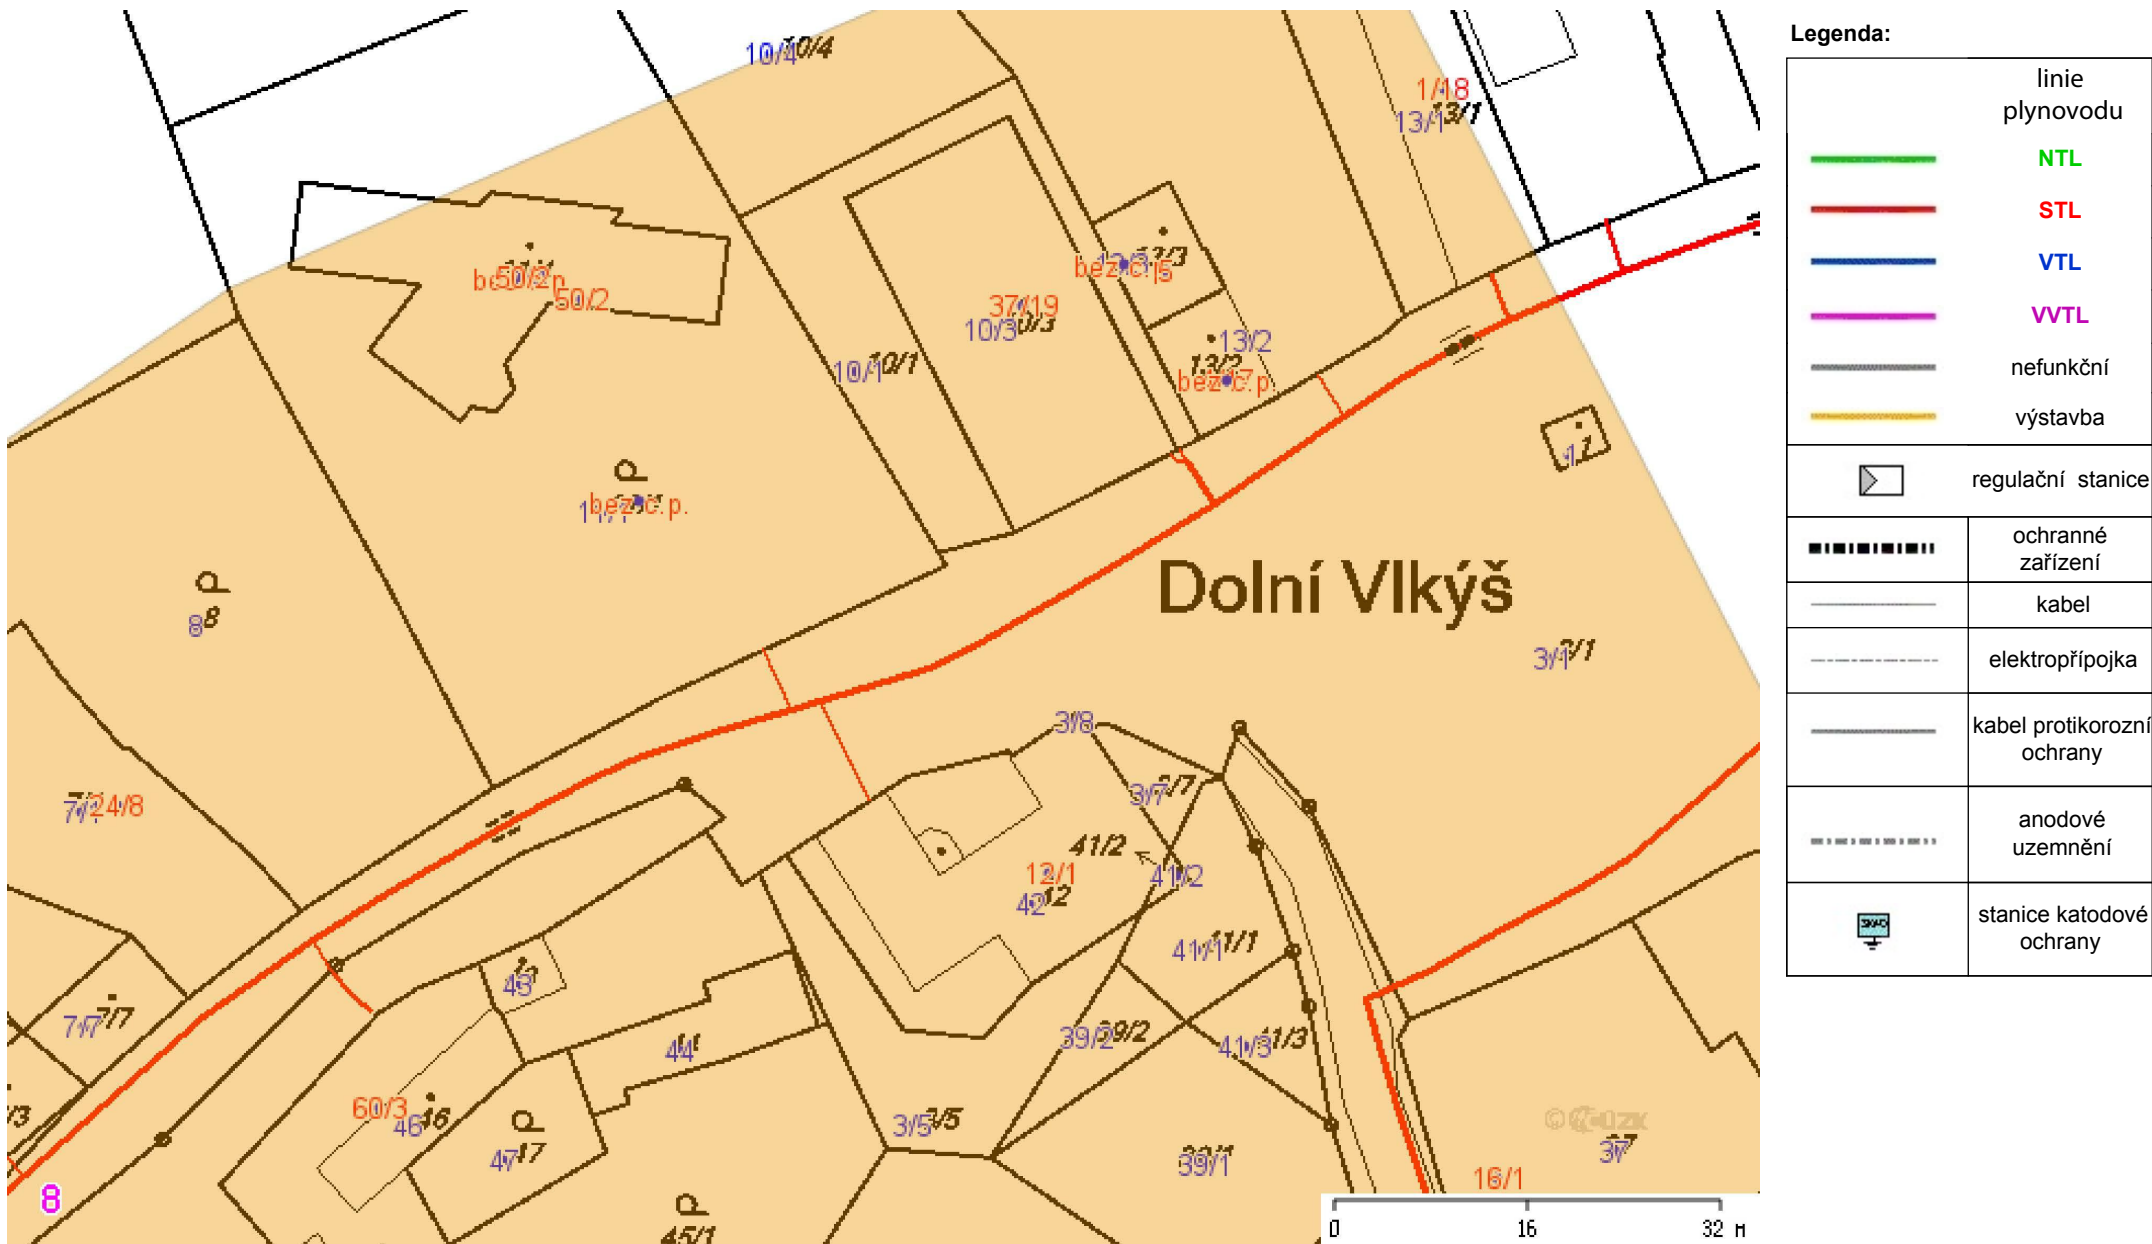

**Příloha: Detailní zakres plynárenského zařízení. Tato příloha je nedílnou součástí stanoviska č. 5001572413 ze dne 22.08.2017.**

Provozovatel DS: GasNet, s.r.o.; Stavebník: Statutární město Plzeň, Klatovská třída 348/10, 30100 Plzeň. K.ú.: Dolní Vlkyš.

