


DETAIL 4

OCK ŠACHTA S PROHLUBNÍ VÝTAHU V MÍSTĚ TERÉNU

ŘEZ

M: 1:5

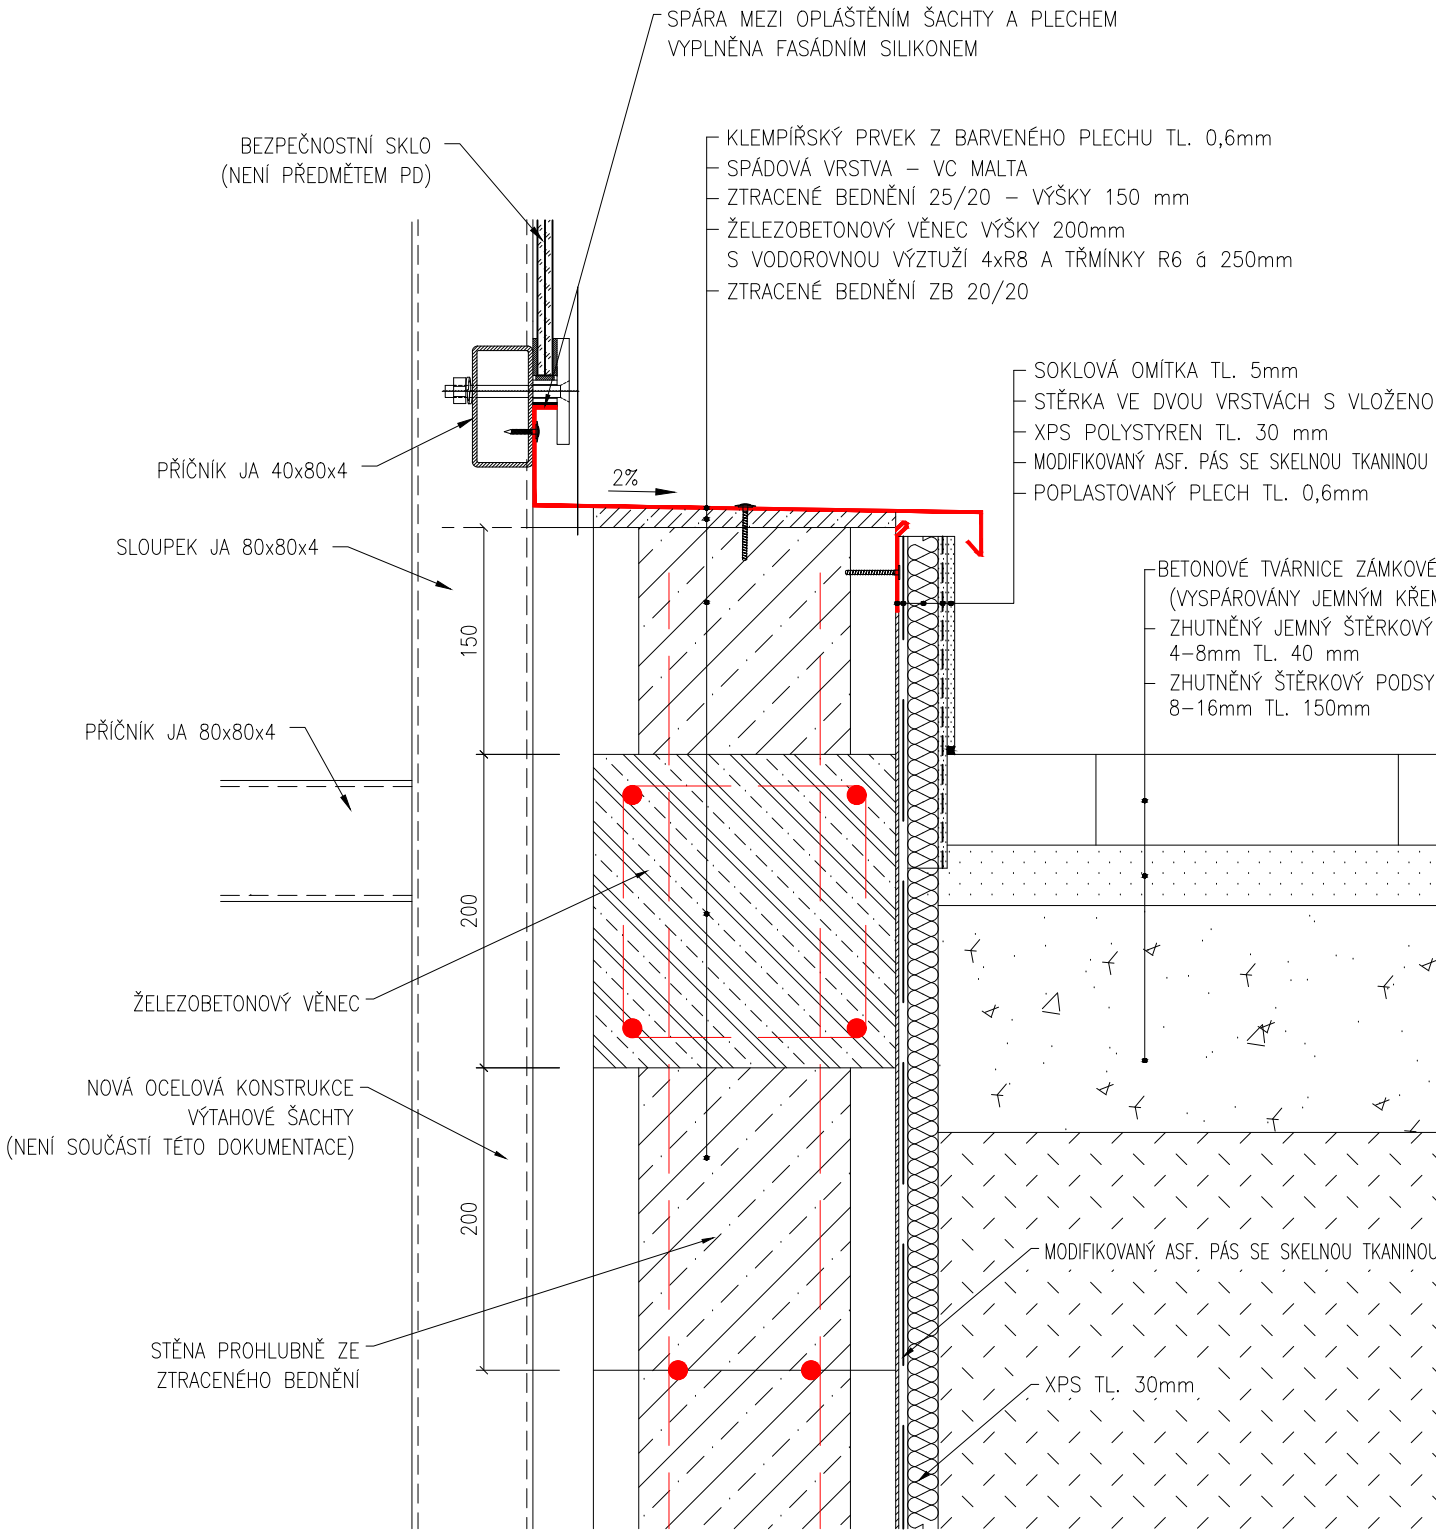


DETAIL 5

DOPLNĚNÍ PODLAHY V MÍSTĚ VSTUPU DO VÝTAHU

ŘEZ

M: 1:5

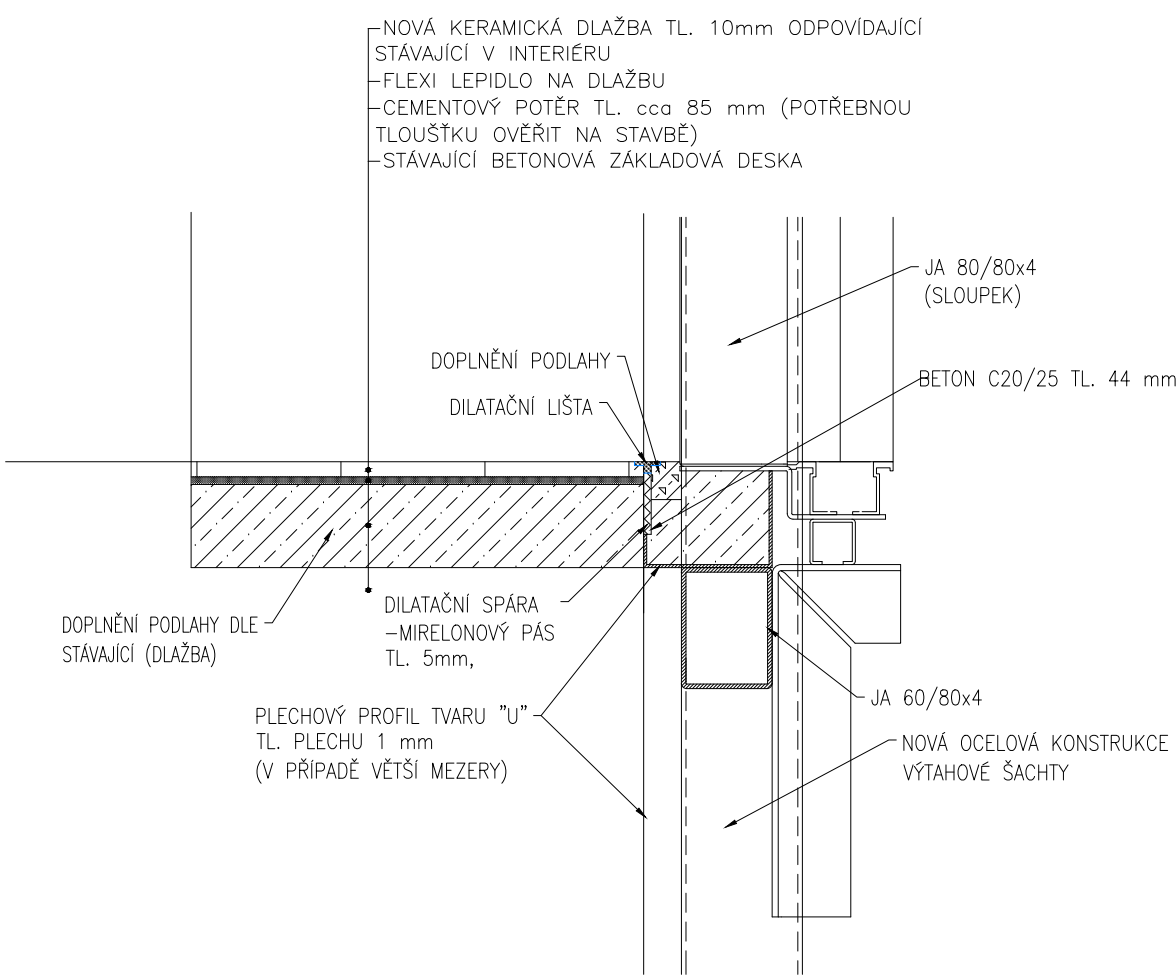

—ODSTUP OCELOVÉ ŠACHTY OD OBVODOVÉ STĚNY JE ODHADOVÁN  
(PŘESNĚJŠÍ HODNOTY AŽ PO DETAILNÍM ZAMĚŘENÍ STAVBY)

POZNÁMKA:  
—HODNOTY OZN. ~ MAJÍ POUZE ORIENTAČNÍ CHARAKTER

Zodpovědný projektant:	Kontroloval:	Kreslil:	 Ortenovo náměstí 1488/13 170 00 Praha 7 www.engineers-cz.cz e-mail: info@engineers-cz.cz tel.: +420 252 546 463, +420 777 944 934	
ENGINEERS—CZ	Ing. Radovan Pavlíček	Bc. Karel Vokálek		
INSTALACE VÝTAHU Školní 280, 331 01 Plasy			STUPEŇ:	DPS
INVESTOR: Gymnázium a střední odborná škola Plasy Školní 280, 331 01 Plasy			FORMÁT:	2xA4
			DATUM:	03/2017
OBSAH VÝKRESU: DETAILY 3			MĚŘÍTKO: 1:5	Č. VÝKRESU: D.1.1.14