


VZOROVÝ PŘÍČNÝ ŘEZ

5 x PŘEVÝŠENO

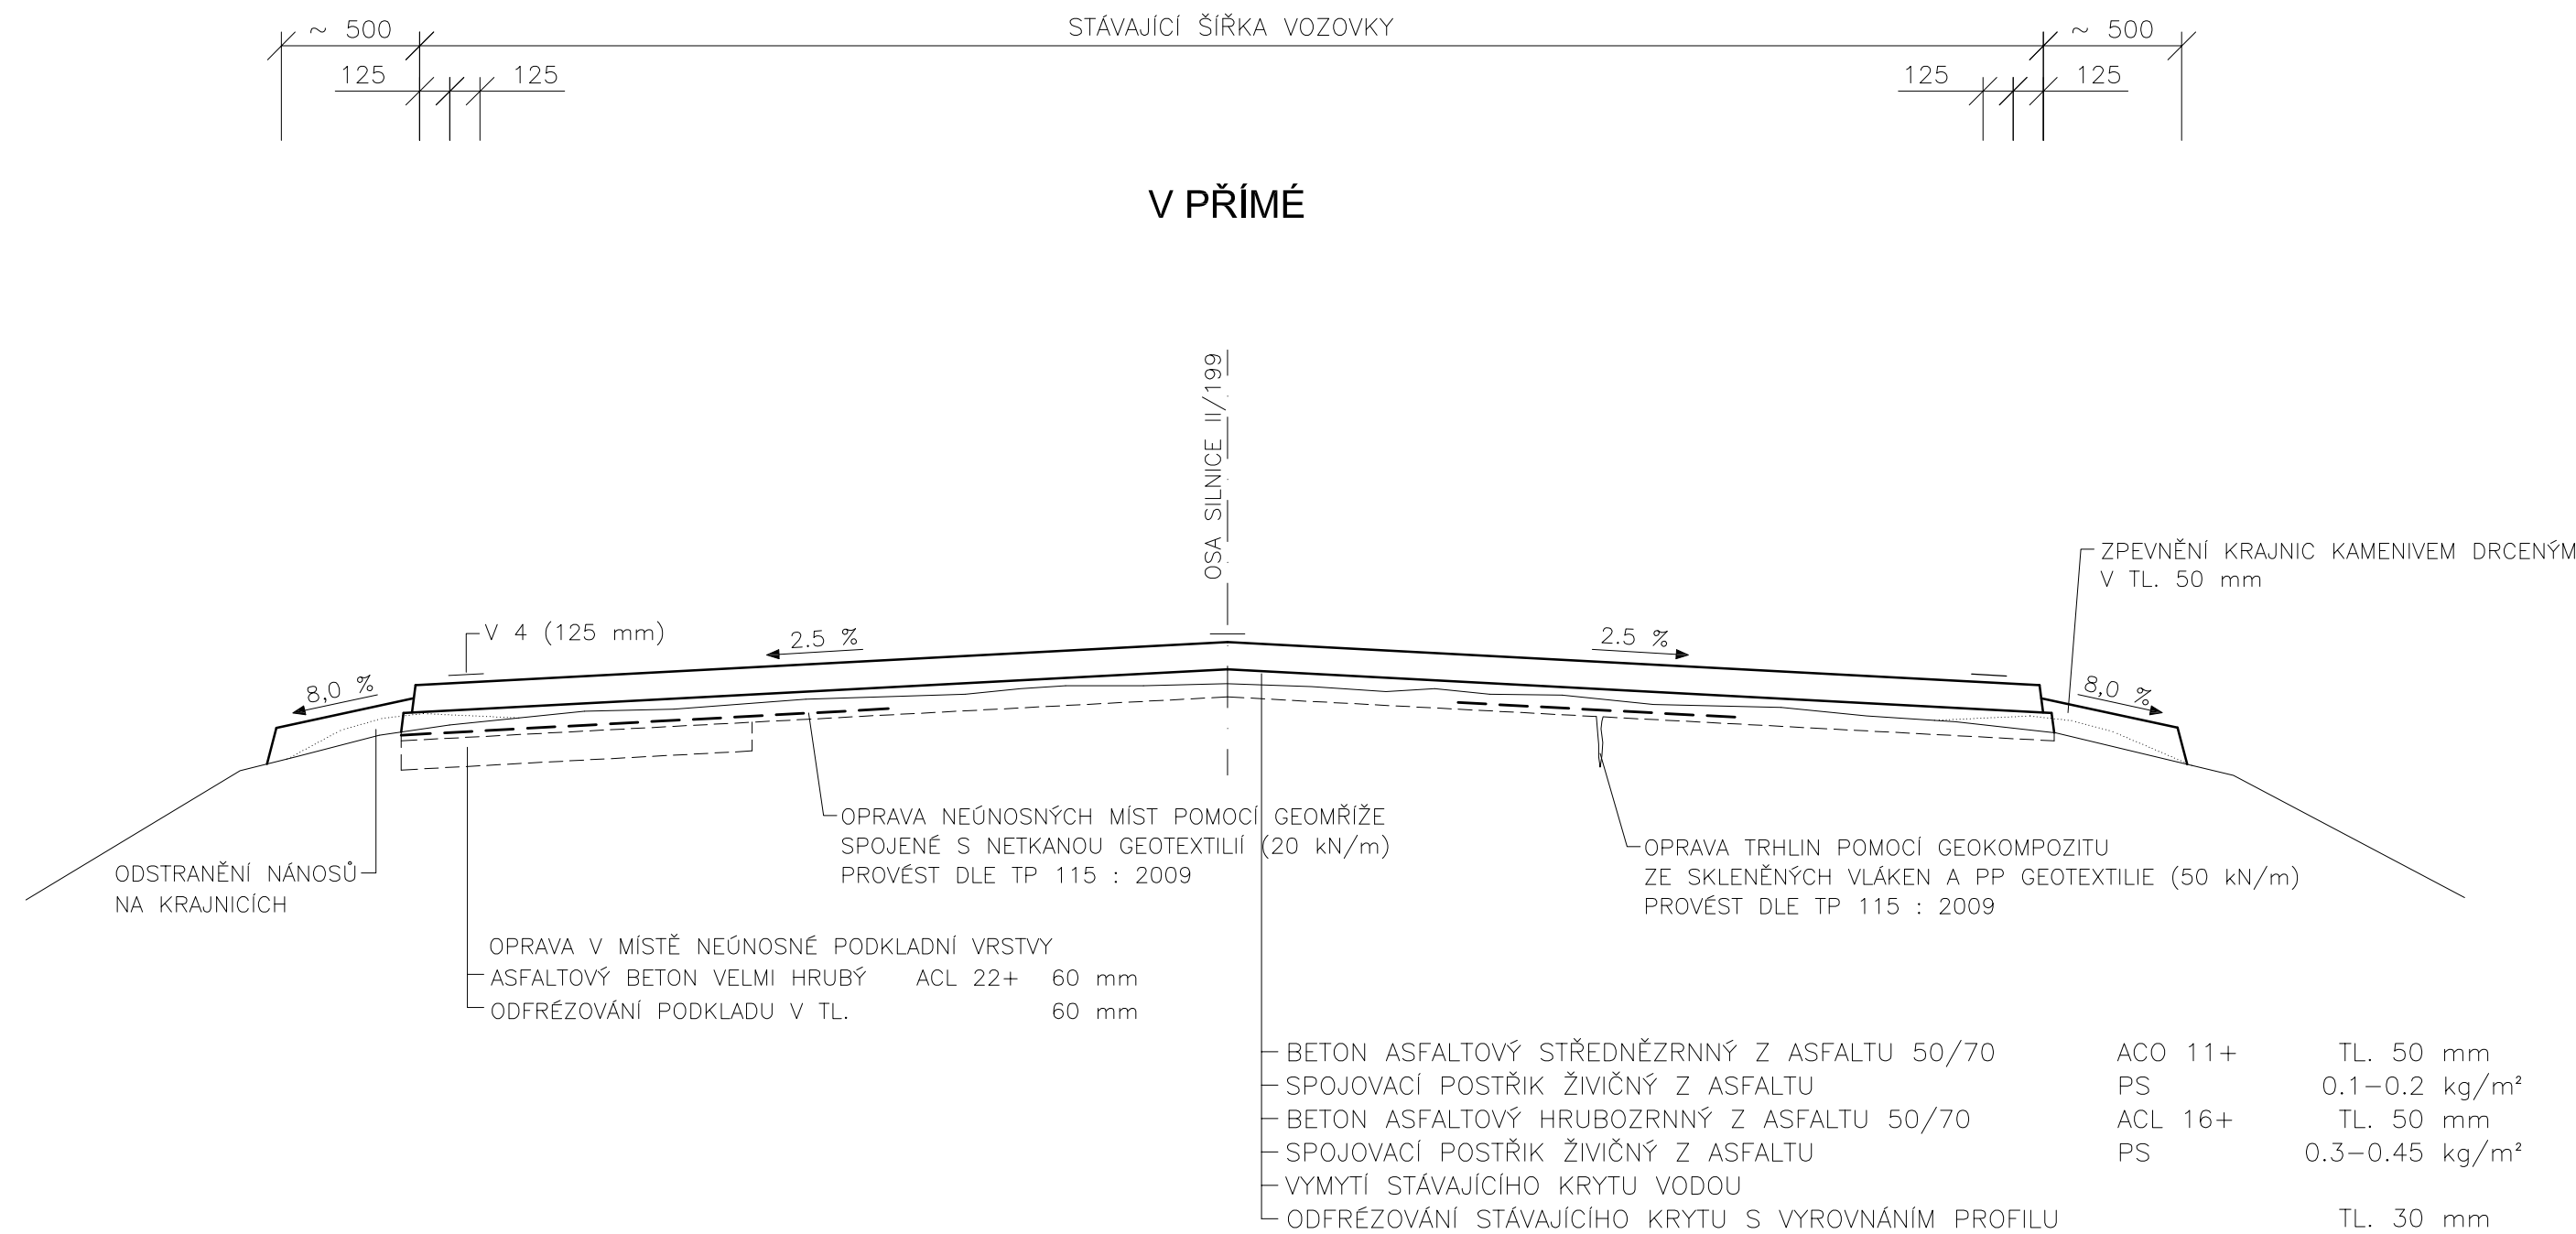

OPRAVA TRHLIN DLE TP 115

Frézování povrchu je nezbytné provádět takovou frézou, která zabezpečí co nejmenší rozteč a výšku zbylých výstupků.
Na řádně očištěný povrch se provede postřík kationaktivní modifikovanou asfaltovou emulzí tak, aby množství asfaltu po vyštěpení emulze činilo 1,1 kg/m².
Před prováděním postříku se všechny trhliny podle šířky upraví jedním z následujících způsobů:
1.) Pomocí kotouče nebo frézky se trhliny proříznou, vyčistí, svislé stěny se opatří penetračně adhezním nátěrem a vytvořené komůrky se zalijí pružnou asfaltovou zálivkovou hmotou.
2.) Pomocí horkovzdušného zařízení se trhliny vyčistí, nahřejí a následně zalijí pružnou asfaltovou zálivkovou hmotou.

Na takto připravený povrch se do postříku položí rovnoběžně s podélnou osou vozovky pásy netkané textilie tloušťky 2 mm (300g/m²) se vzájemným dotykem a řádně přitlačí válečkem. Pokládka netkané textilie se provádí těsně před finišerem. Případné záhyby je nutně před pokládkou odstranit.
Tímto je provedena příprava pro pokládku hutněných asfaltových směsí.

Pokládku textilie provádět dle pokynů a návodů výrobce, dodržovat požadavky TP 115.

PROJEKCE DOPRAVNÍCH STAVEB
PROJEKČNÍ KANCELÁŘ ROJT
Vodní 27, 344 01 Domažlice
tel. 379 724 945 e-mail rojt@telecom.cz

VED. PROJEKTANT	ZODP. PROJEKTANT	VYPRACOVAL	KRESLIL		
	Ing. Rojt				
KRAJ	Plzeňský	MÍSTO	Malovice, Nová Hospoda	FORMÁT	3 x A4
OBJEDNATEL	SÚS Plzeňského kraje, p.o., Škroupova 18, 306 13			DATUM	XI/2014
II/199 KADRNOŽKA - NOVÁ HOSPODA				ÚČEL	PDPS
				ČÍSLO ZAKÁZKY	
				MĚŘÍTKO	
VZOROVÝ PŘÍČNÝ ŘEZ EXTRAVILÁN					