


PŮDORYS 1.NP

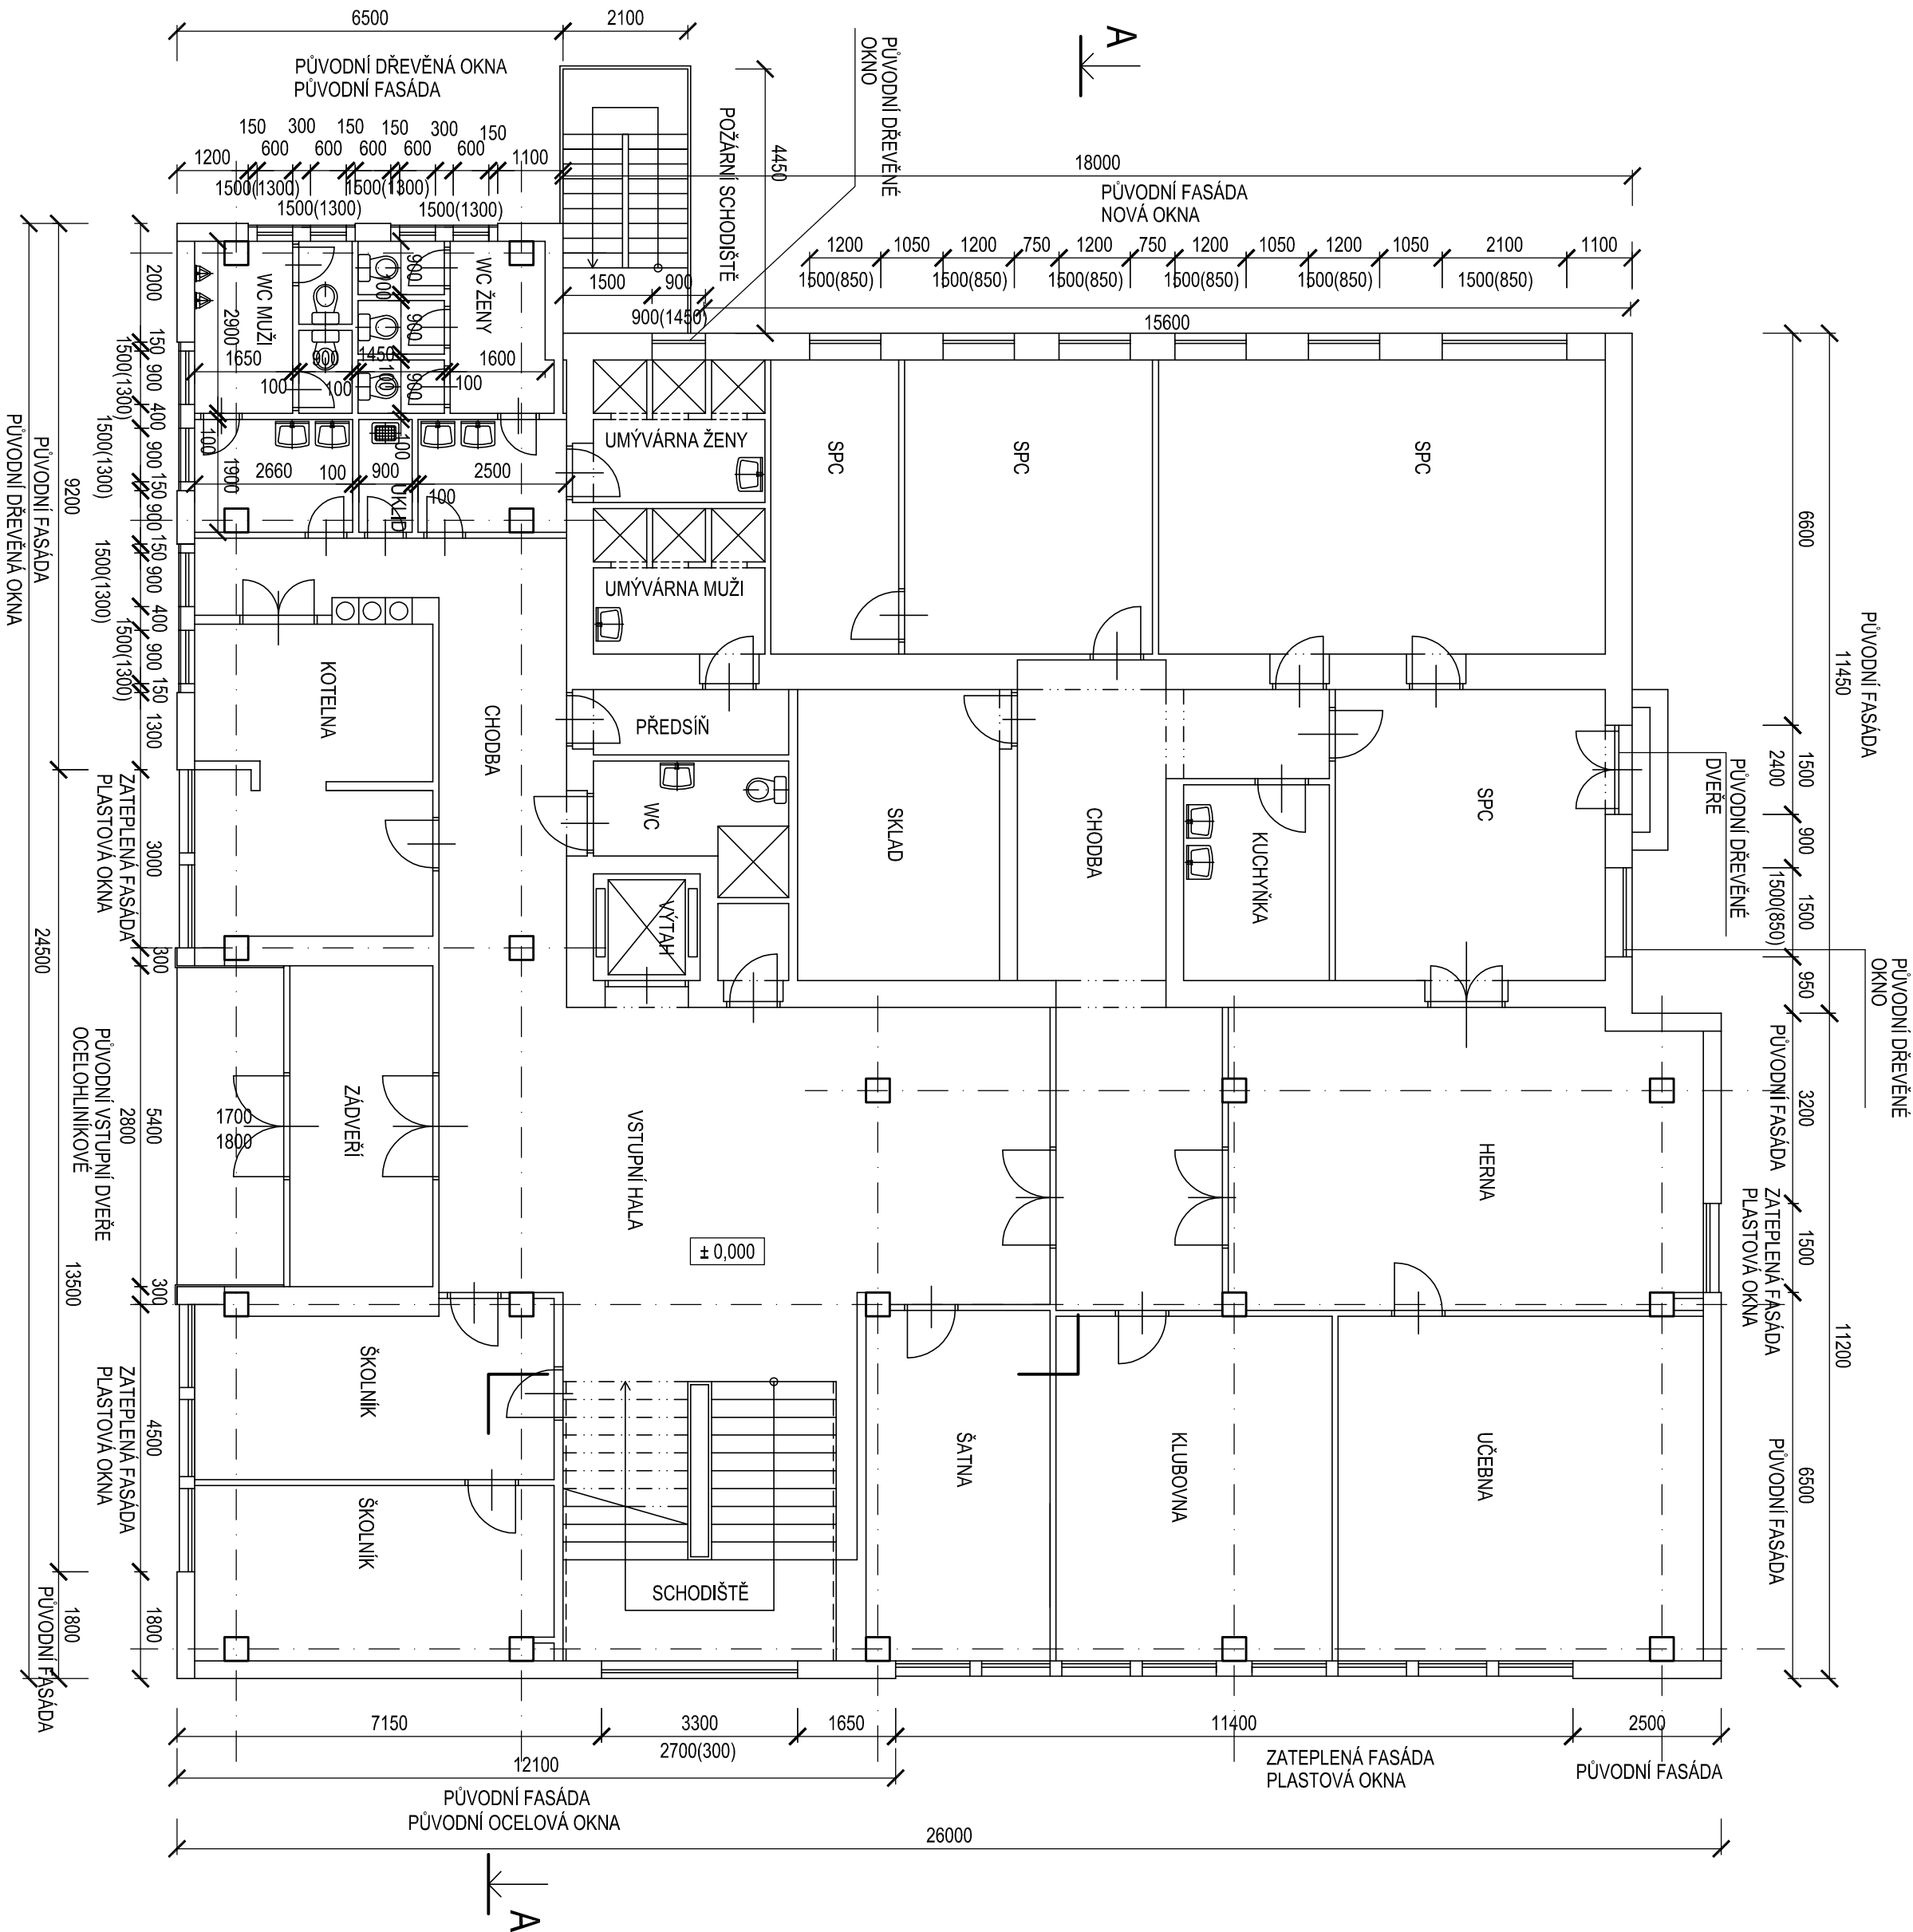

| | | | | | | | | | | |
|------------|--|--|-------|---------------|------------|---------|---------|--|---------|--|
| VYPRACOVAL | D. Bejšánová | | OKRES | Pízeň - město | | | | | | |
| PROJEKTANT | Ing. Sládek | | OBEC | Pízeň | | | | | | |
| OBJEDNATEL | Základní škola a Mateřská škola pro zdravotně postižené a vadu řeči, Pízeň, Lazaretní 25 | | | | | | | | | |
| STAVBA | Dokonečení opravy fasády a výměny oken na internátu Nad Týncem 38, Pízeň | | | | | | | | | |
| OBJ. PS | Budova internátu | | | | | | | | | |
| | | | | | | | DATAUM | | 03/2017 | |
| | | | | | | | POČET M | | 4 | |
| | MĚŘITVO | | 1:100 | | | | | | | |
| OSAH | Půdorys 1.NP - stávající stav | | | | Č. VÝKRESU | D.1.1.2 | | | | |