


PŮDORYS 3.NP

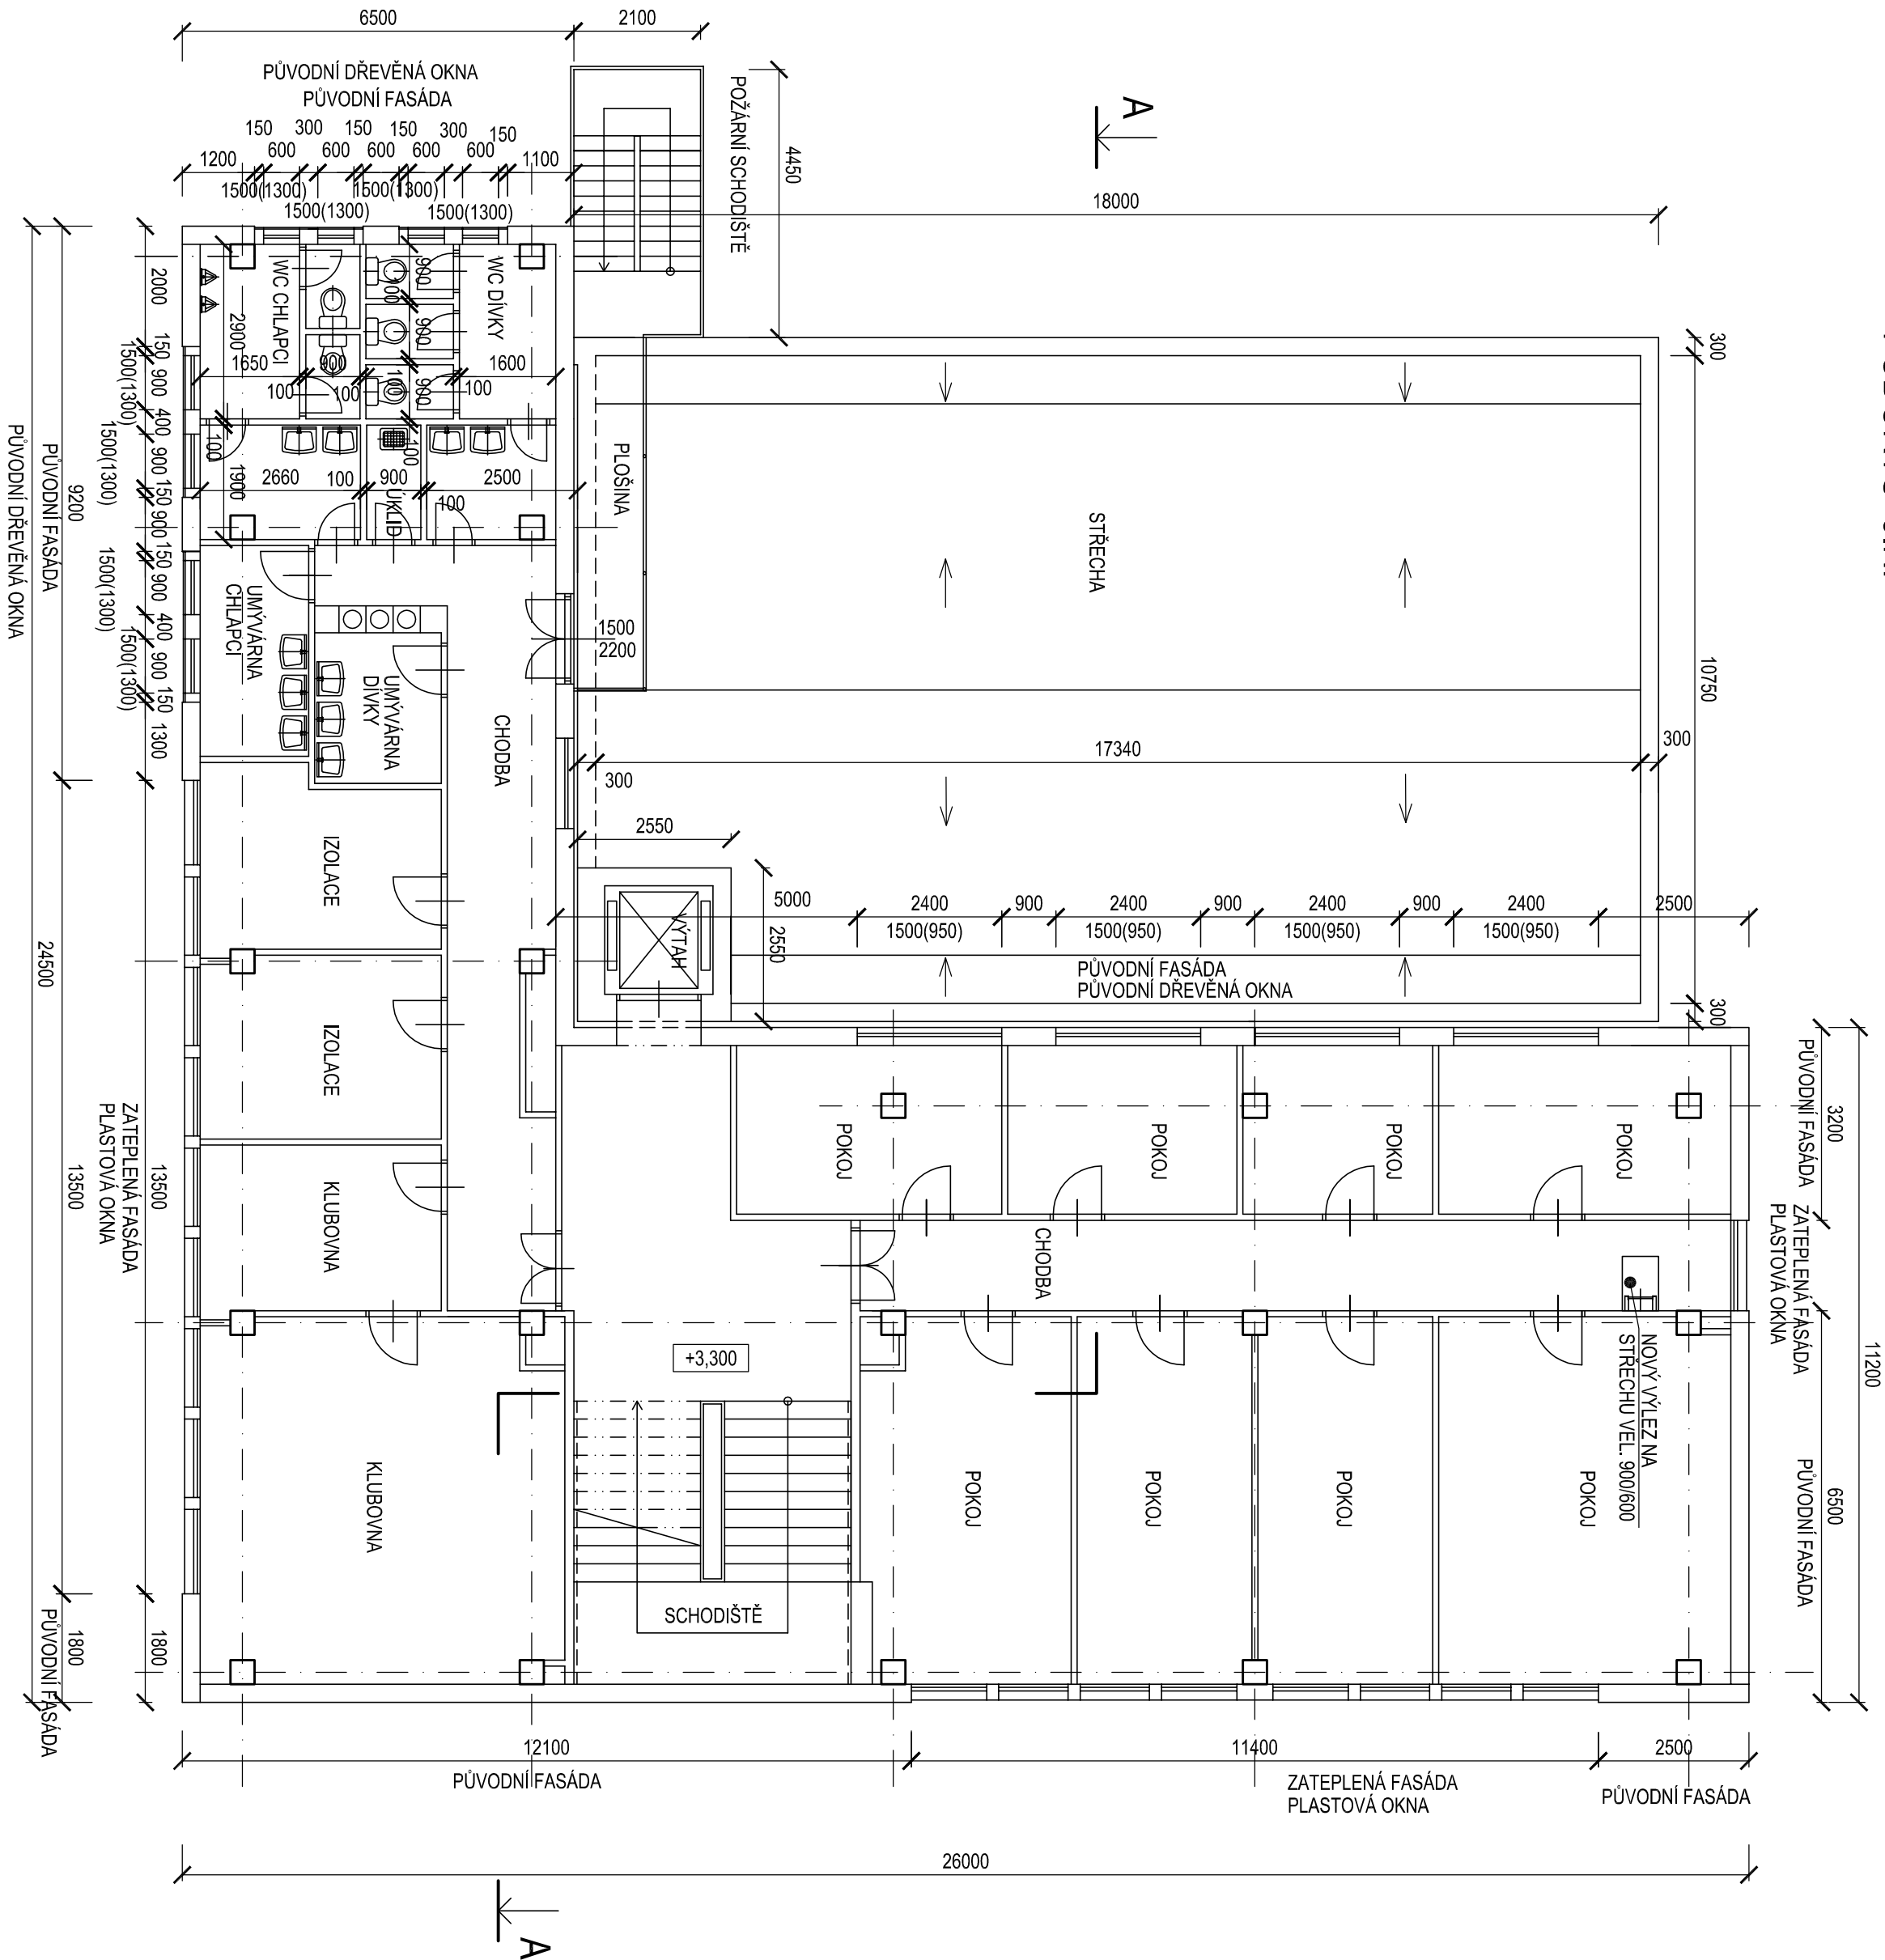

VYPRACOVAL	D. Bejšánová		OKRES	Pízeň - město	
PROJEKTANT	Ing. Sládek		OKEC	Pízeň	
OBJEDNATEL	Základní škola a Mateřská škola pro zřizovatele a vady ředí, Pízeň, Lazaretní 25				
STAVBA	Dokonalení opravy fasády a výměny oken na internátu Nad Týncem 38, Pízeň				
OBJ. PS	Budova internátu				
OSAH	Půdorys 3.NP - stávající stav			STUPEŇ	DSP
				DATAUM	03/2017
				POČET #	4
				MĚŘITKO	1:100
OSAH	Půdorys 3.NP - stávající stav			Č. VÝKRESU	D.1.1.4