

POHLED JIŽNÍ

NOVÉ
VĚTRACÍ MŘÍŽKY 150/150 3KS

VYBOURÁNÍ

KAMENNÉHO OBKLADU 30mm

NOVÁ OKNA 11KS
1 KS JIŽ VYMĚNĚN

+10.600


+10.400

NOVÁ
VĚTRACÍ MŘÍŽKA 150/150 1KS

+10.600

POŽÁRNÍ SCHODIŠTĚ
NOVÉ PODESTY A STUPNĚ Z POROROŠTŮ
VEL. POROROŠTŮ cca 250/900/30, KS 62

+9.100

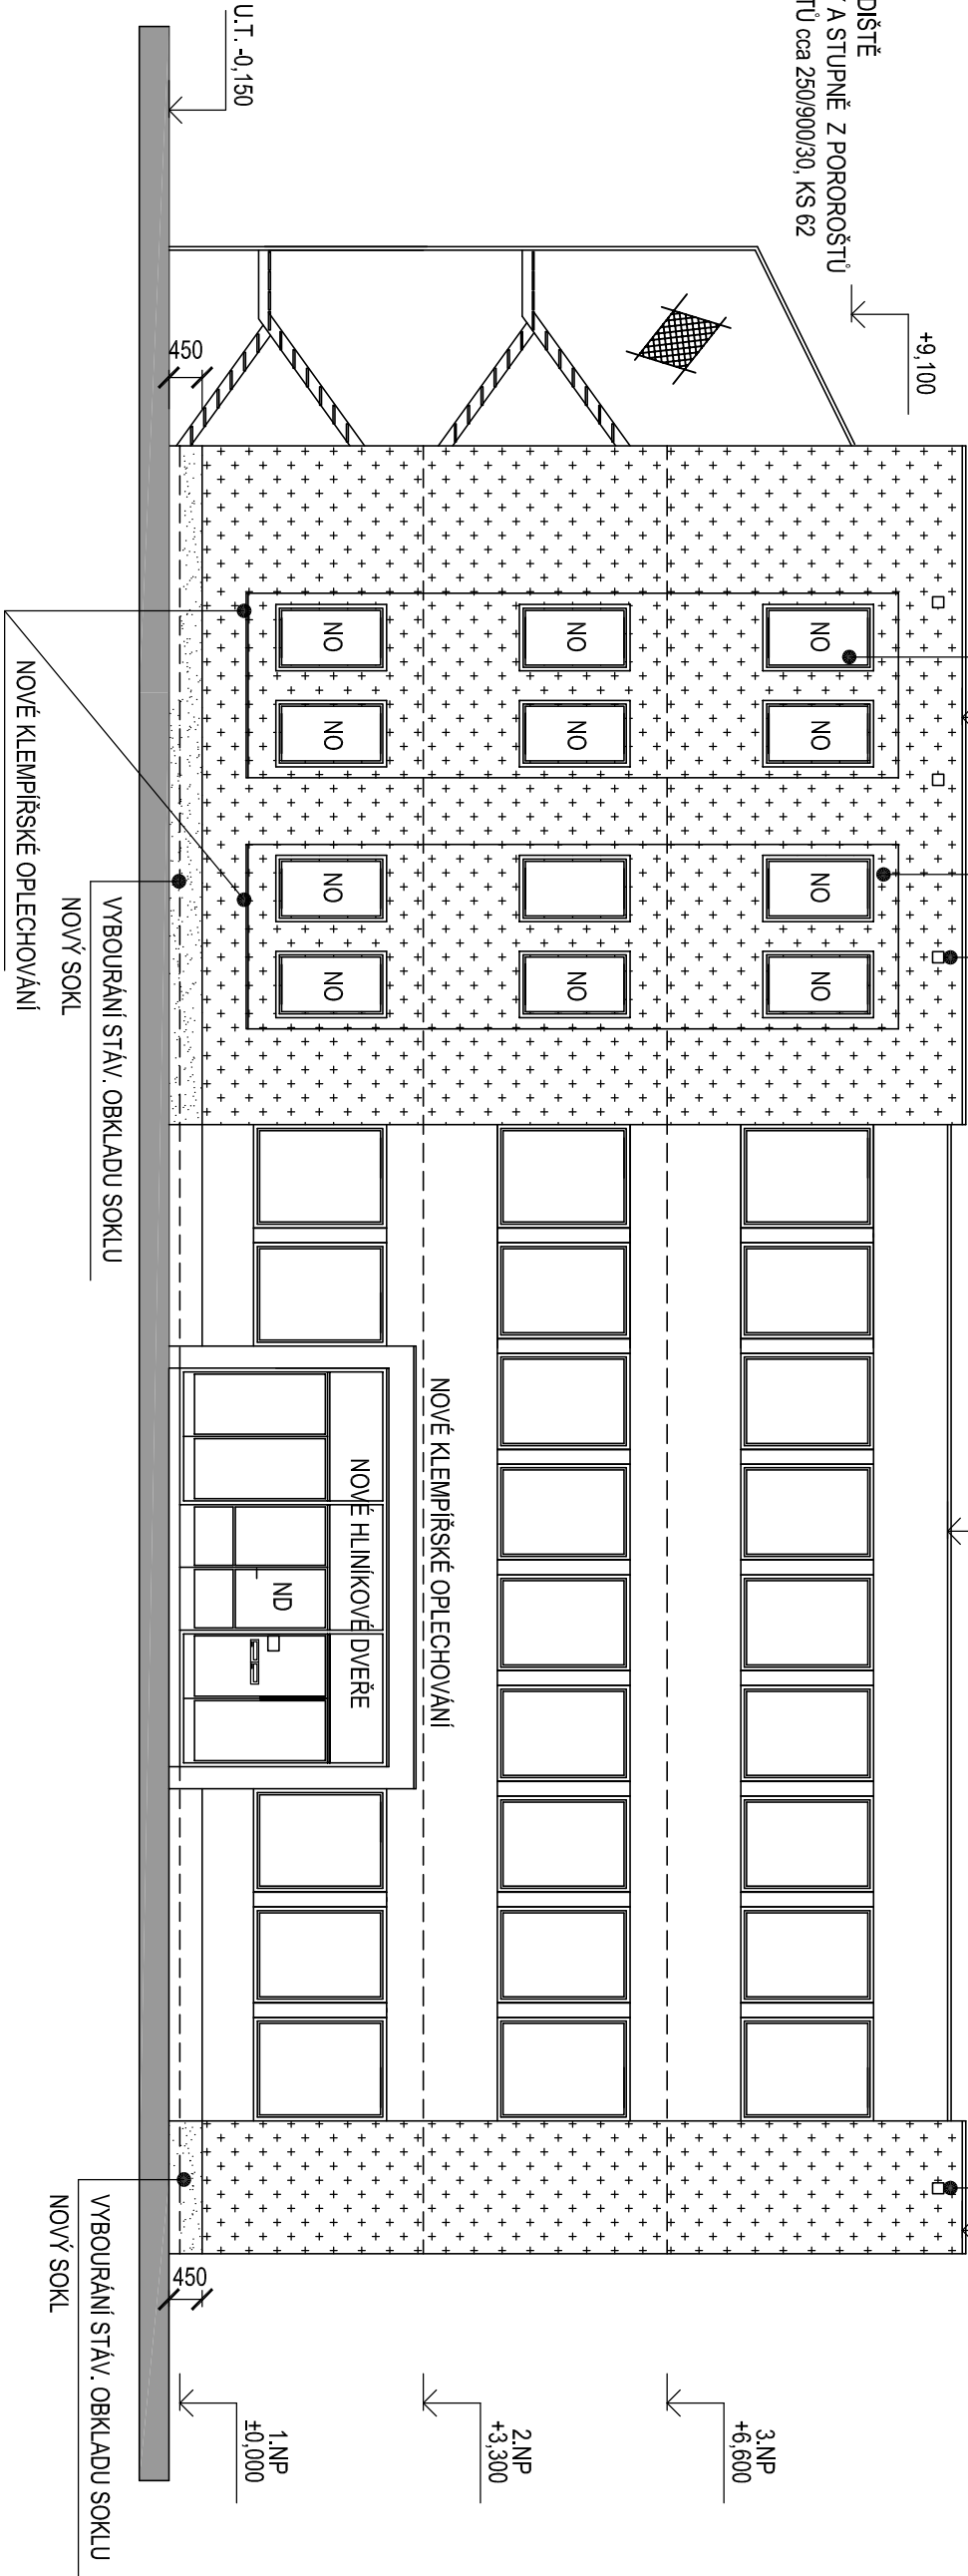

LEGENDA:

ZATEPLOVACÍ SYSTÉM
S MINERÁLNÍ VATOU TL.140

SOKL OBJEKTU STŘEDNĚZRNÝ MARMOLIT MAR 2 0076

ZATEPLOVACÍ SYSTÉM ETICS
V TL. 140mm

STÁVAJÍCÍ FASÁDA

NO – NOVÁ OKNA
ND – NOVÉ DVEŘE
OKNA BEZ POPISU JIŽ VYMĚNĚNA

VYPRACOVAL	D. Bejšánová		OKRES	Plzeň - město			
PROJEKTANT	Ing. Sládek		OPEC	Plzeň			
OBJEDNATEL	Základní škola a Mateřská škola pro zdravotně znevýhodněné a vady řeči, Plzeň, Lazaretní 25						
STAVBA	Dokončení opravy fasády a výměny oken na internátu Nad Týncem 38, Plzeň						
OBJ. PS	Budova internátu					STUPEŇ	DSP
						DATA	03/2017
						POČET M	2
						MĚŘÍTKO	1:100
OBSAH	Pohled jižní- nový stav					Č. VÝKRESU	D.1.1.15