



POHLED ZÁPADNÍ

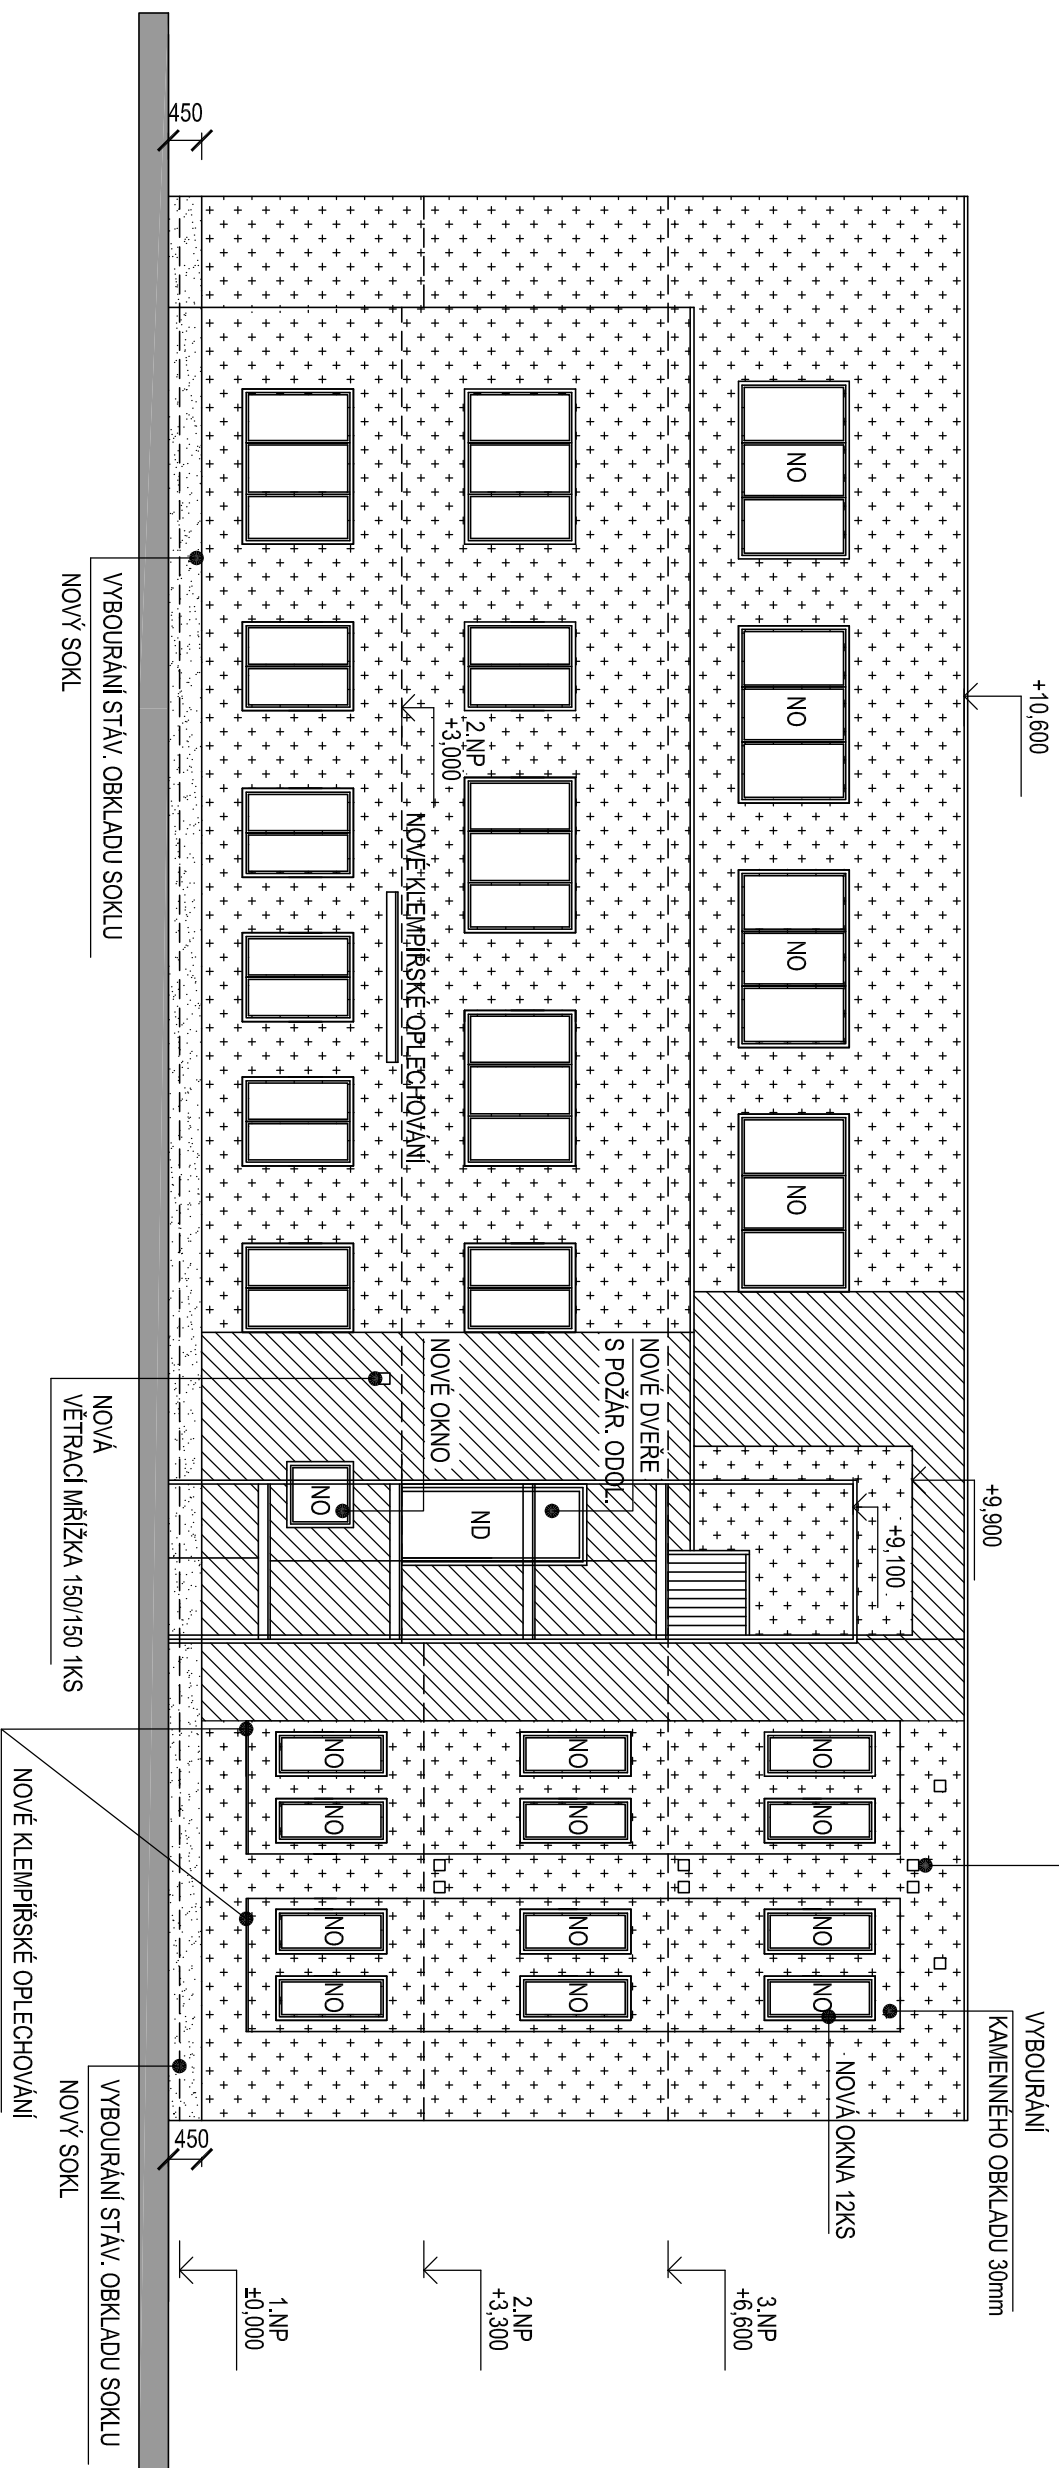


LEGENDA:

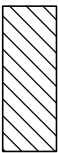

ZATEPLOVACÍ SYSTÉM
S MINERÁLNÍ VATOU TL. 140



SOKL OBJEKTU STŘEDNĚŽRNÝ MARMOLIT MAR 2 0076

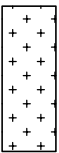

ZATEPLOVACÍ SYSTÉM ETICS
V TL. 140mm



STÁVAJÍCÍ FASÁDA

NO – NOVÁ OKNA

ND – NOVÉ DVEŘE

OKNA BEZ POPISU JIŽ VYNĚNĚNA

VÝPRAČOVNÁ	D. Belšánová	OKRES	Pízeň - město
PROJEKTANT	Ing. Sládek	OBEC	Pízeň
OBJEDNATEL	Základní škola a Mateřská škola pro zrakově postižené a vadý řeči, Pízeň, Lazaretní 25		
STAVBA	Dokončení opravy fasády a výměny oken na internátu Nad Týncem 38, Pízeň		
OBJ., PS	<div>Budova internátu</div> <div> <div>DATUM</div> <div>03/2017</div> </div> <div> <div>POČET A4</div> <div>2</div> </div> <div> <div>MĚŘÍTKO</div> <div>1:100</div> </div>		
OBŠAH	<div>Pohled západní - nový stav</div> <div> <div>Č. VÝKRESU</div> <div>D.1.1.17</div> </div>		