


ŘEZ C - C'


M 1 : 25

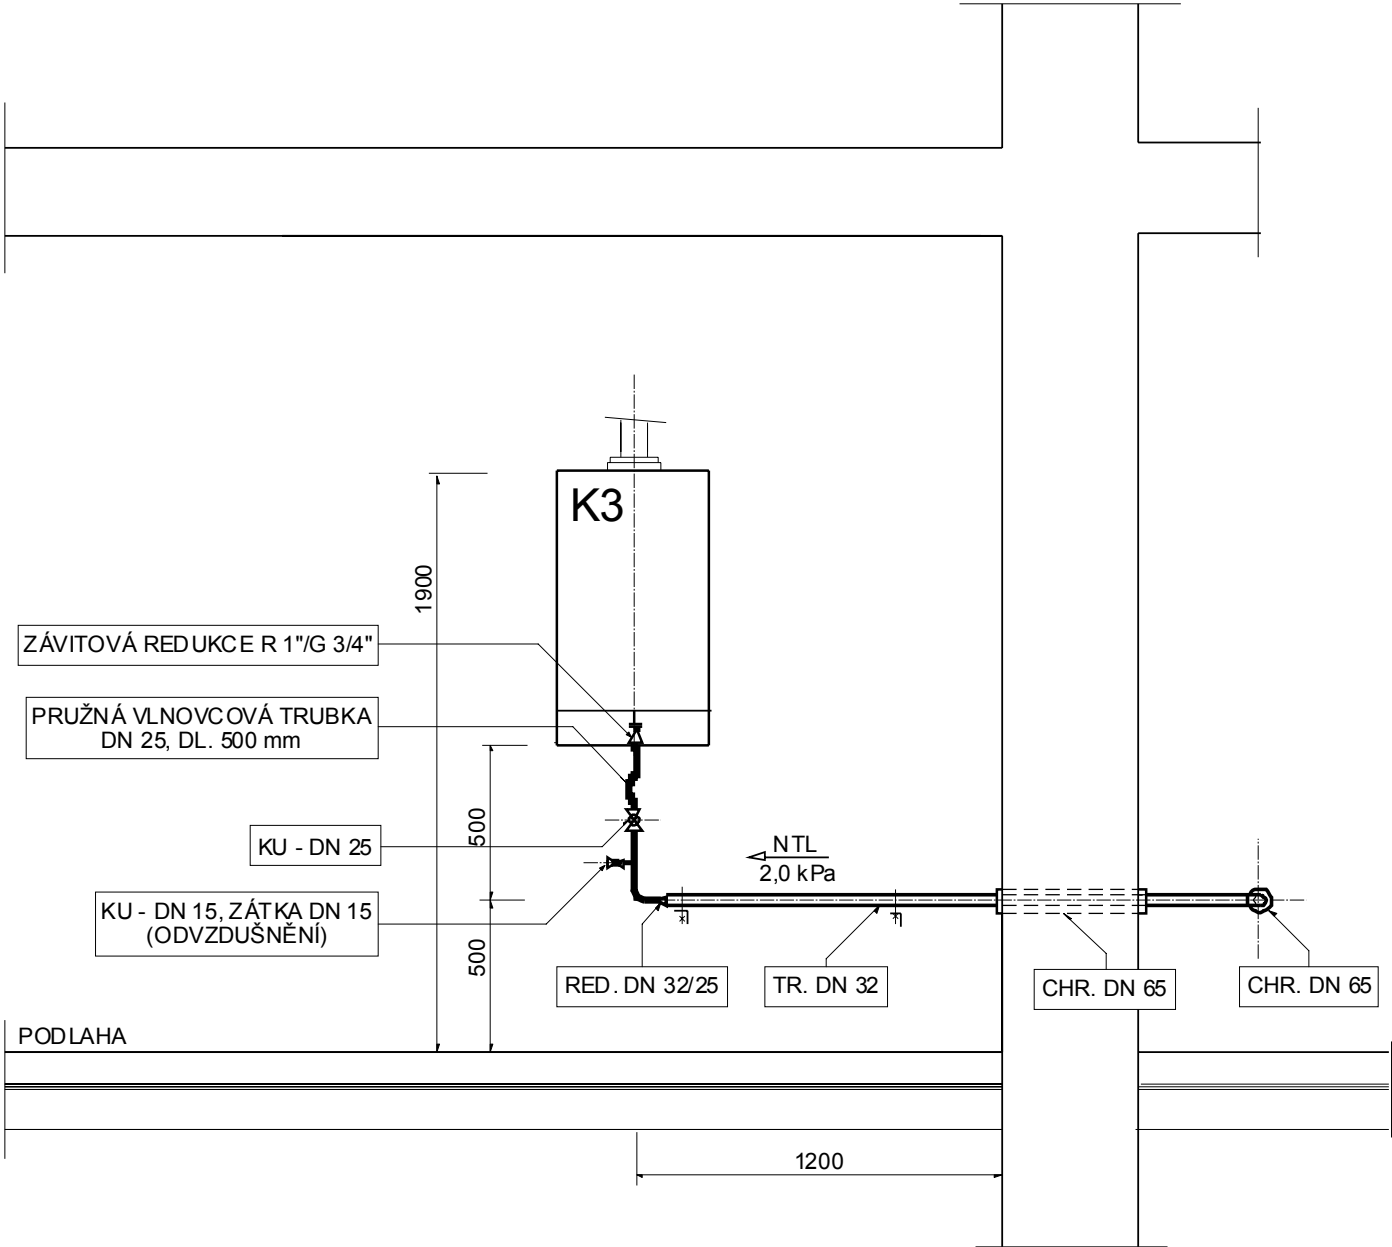

K3 - PLYNOVÝ KONDENZAČNÍ KOTEL - GEMINOX THR<sub>s</sub> 10-50  
10 - 48,7 kW, 1,06-5,29 m<sup>3</sup>ZP/h

PŮDORYS

M 1 : 50

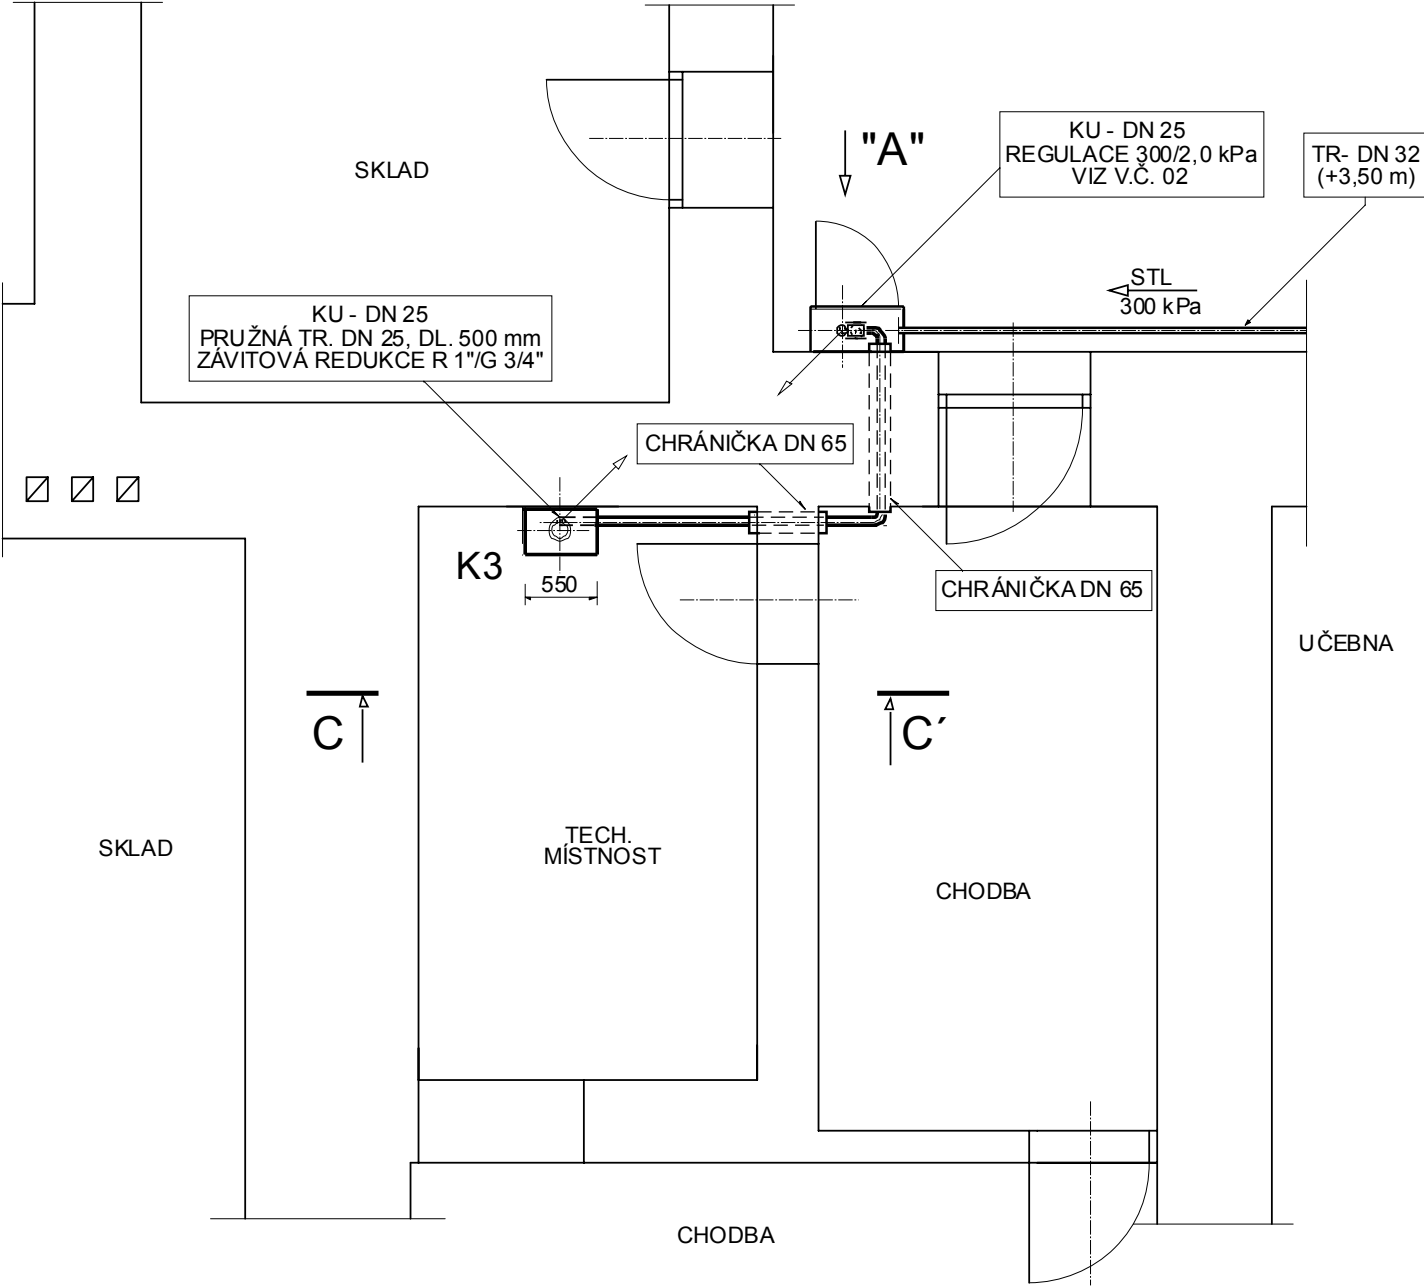

D. DOKUMENTACE OBJEKTŮ A TECHNICKÝCH ZAŘÍZENÍ  
D.1.4 TECHNIKA PROSTŘEDÍ  
D.1.4.2. PLYNOVÉ INSTALACE

VYPRACOVAL	ODPOVĚDNÝ PROJEKTANT	PROJEKTOVÉ PRÁCE V PLYNÁRENSTVÍ	
MILAN DAVID	MILAN DAVID	MILAN DAVID IČO 663 78 265 tel - 606603806 e-mail - mdavid.st@seznam.cz	
STŘEDNÍ ŠKOLA A ZÁKLADNÍ ŠKOLA, OSELCE		FORMÁT	A 3
MÍSTO STAVBY		ČÍSLO ZAKÁZKY	02/2018
STAVBA		DATUM	03/2018
REKONSTRUKCE VYTÁPĚNÍ ČÁSTI AREÁLU SŠ A ZŠ OSELCE		STUPEŇ	DPS
VÝKRES		MĚŘÍTKO	1 : 50, 1 : 25
ZDROJ TEPLA - UBYTOVNA		ČÍSLO VÝKRESU	06
		ČÍSLO KOPIE	