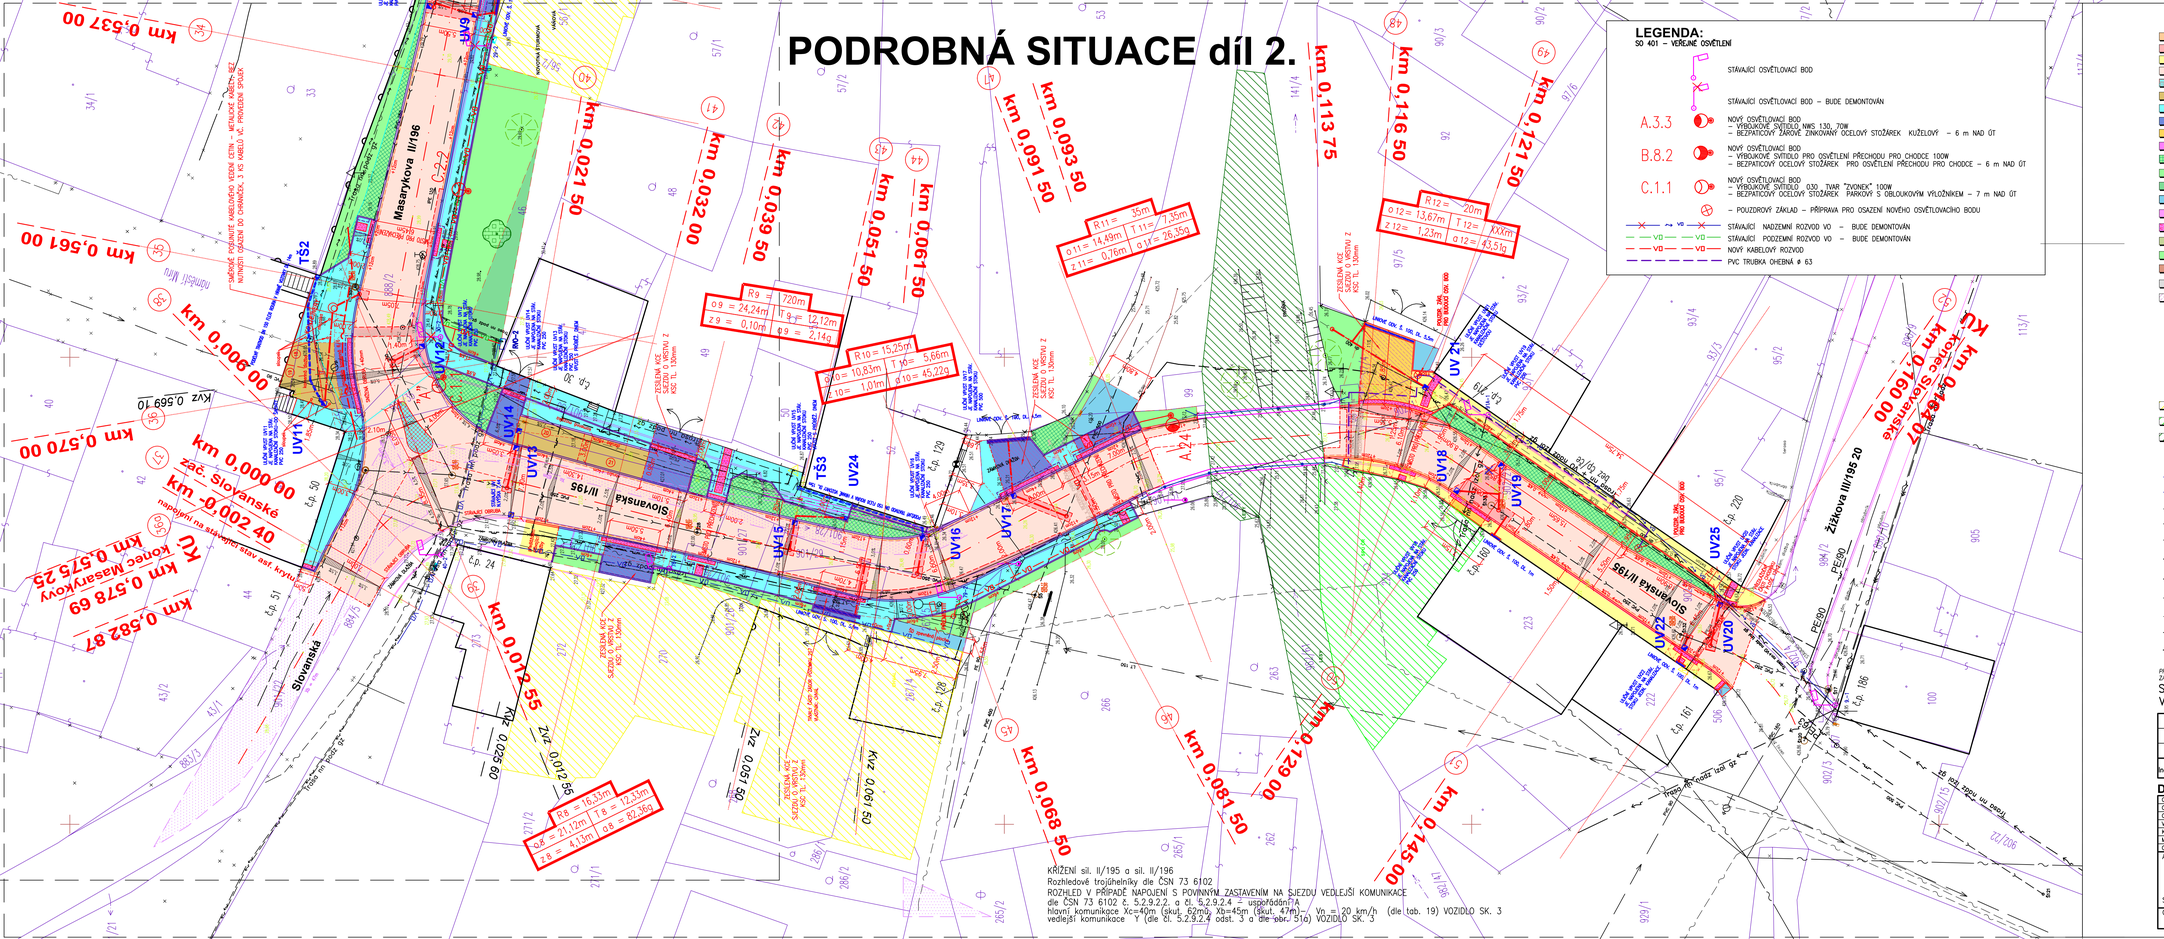

LEGENDA:

SO 401 – VEŘEJNÉ OSVĚTLENÍ

- STÁVAJÍCÍ OSVĚTLOVACÍ BOD
- STÁVAJÍCÍ OSVĚTLOVACÍ BOD – BUDE DEMONTOVÁN
- A.3.3 — NOVÝ OSVĚTLOVACÍ BOD – VÝBOJKOVÉ SVÍTIDLO NMS 130, 70W – BEZPATICOVÝ ZÁKLADOVÝ ZINKOVANÝ OCELOVÝ STOŽÁREK KUŽELOVÝ – 6 m NAD ÚT
- B.8.2 — NOVÝ OSVĚTLOVACÍ BOD – VÝBOJKOVÉ SVÍTIDLO PRO OSVĚTLENÍ PŘECHODU PRO CHODCE 100W – BEZPATICOVÝ OCELOVÝ STOŽÁREK PRO OSVĚTLENÍ PŘECHODU PRO CHODCE – 6 m NAD ÚT
- C.1.1 — NOVÝ OSVĚTLOVACÍ BOD – VÝBOJKOVÉ SVÍTIDLO 030 „TVAR "ZVONEK" 100W – BEZPATICOVÝ OCELOVÝ STOŽÁREK PARKOVÝ S OBLOUKOVÝM VÝLOŽNÍKEM – 7 m NAD ÚT
- – POUZDROVÝ ZÁKLAD – PŘÍPRAVA PRO OSAZENÍ NOVÉHO OSVĚTLOVACÍHO BODU
- STÁVAJÍCÍ NADZEMNÍ ROZVOD VO – BUDE DEMONTOVÁN
- STÁVAJÍCÍ PODZEMNÍ ROZVOD VO – BUDE DEMONTOVÁN
- NOVÝ KABELOVÝ ROZVOD
- PVC TRUBKA OHEBNÁ ø 63

LEGENDA:

ÚPRAVOVANÉ PLOCHY:

- Nová konstrukce vozovky v ryze u nově osazené obruby
- Nová konstrukce vozovky v ryze do 2m s asfaltovým krytem
- Chodník / nástupiště ze zámkové betonové dlažby
- Povrchová úprava stáv. asf. krytu s fréz. a pokládkou n. asf. vrstev
- Dlažba z lomového kamene
- Kamenná dlažba z kostek D 12 parkovací stání
- Kamenná dlažba z mozaikových kostek D 6 – chodník
- Kamenná dlažba z mozaikových kostek D 6 zeštíhlená kce – sjezd
- Sjezd/pojížděná plocha k sousední nem. ze zámk. betonové dlažby
- Varovný pruh ze zámk. dl. bez nopů v odlišné barvě
- Rekultivace stáv. zp. plochy ohumusování + výsev trávy
- Úprava zeleně – výset trávy
- Úprava zeleně ve svahu – výset trávy
- Dosyp ze ŠD v průměrné tl. 200mm
- Zpevnění dna bet. žlabovkou/příložnou deskou
- Varovný/signální pruh z dlažby s nopy v odlišné barvě
- Dosyp kamenným kačírkem
- Krajnice z hrězované drtě v tl. 100mm
- Prohloubení příkopu
- Parkovací stání ze zámkové bet. dlažby
- Zeštíhlení konstrukce sjezdu o vrstvu SC C 8/10

ZELEŇ:

- Stávající strom
- Kácený strom
- Nově vysazený nízký keř v. do 0,5m
- Nově vysazený strom alejového typu

ČÁRY:

- Hranice pozemků dle KM mapy
- Obvod stavby
- Podélný trativod DN 150/revizní šachta DN 400
- Liniové odvodnění, rám litina D 400, š. 200mm
- Vodorovné dopravní značení
- UV1 — Nová uliční vpusť otv. 500/500 z prefa dílců

INŽENÝRSKÉ SÍTĚ NOVĚ NAVRŽENÉ:

- Kanalizační přípojka plast SN 8 dn 150/200
- Prodloužení propustku plast roura DN 500
- Obruba š. 150 resp. 100mm
- Obruba š. 250mm

POZEMKY:

- Soukromé vlastnictví
- SPÚ ČR
- Lesy ČR s.p.

INŽENÝRSKÉ SÍTĚ STÁVAJÍCÍ:

- Stávající kabel VO podzemní (ČEZ Energetické služby)
- Stávající kabel VO nadzemní (ČEZ Energetické služby)
- Stávající vodovod (CHvaK)
- Stávající jednotná kanalizace (CHvaK)
- Stávající podzemní vedení NN (ČEZ Distribuce, a.s.)
- Stávající nadzemní vedení NN (ČEZ Distribuce, a.s.)
- Stávající nadzemní vedení VN (ČEZ distribuce, a.s.)
- Stávající nadzemní sdělovací vedení – metal (CETIN)
- Stávající podzemní sdělovací vedení metal (CETIN)
- Stávající podzemní sdělovací vedení – optika (CETIN)
- Stávající plynovod STL (RWE DS)

PŘED ZAHÁJENÍM ZEMNÍCH PRACÍ NUTNO VYTÝČIT VŠECHNY INŽENÝRSKÉ SÍTĚ A DODRŽOVAT PODMÍNKY JEJICH SPRÁVCŮ
ZÁKRES INŽENÝRSKÝCH SÍTÍ NESLOUŽÍ JAKO VYTÝČOVACÍ VÝKRES KABELY NUTNO VYTÝČIT A OVĚŘIT SONDAMI

SOUŘADNICOVÝ SYSTÉM S-JTSK
VÝŠKOVÝ SYSTÉM S-ČJNS BALT P.V.

Index	Datum	Popis změny	Zproc.

DOKUMENTACE PRO STAVEBNÍ POVOLENÍ A PROVEDENÍ STAVBY

GENERÁLNÍ PROJEKTANT	SUDOP Project Plzeň a.s.
ODPOVĚDNÝ PROJEKTANT STAVBY	JAN MIŠKA
ODPOVĚDNÝ PROJ. OBJEKTU – SO	JAN MIŠKA
VYPRACOVAL	JAN MIŠKA tel.733 188 071
KONTROLOVAL	ING. KAREL NOLČ
MÍSTO STAVBY	POBĚŽOVICE, SLOVANSKÁ UL, MASARYKOVA UL.
OBJEDNATEL	MĚSTO POBĚŽOVICE

SUDOP Project Plzeň a.s.
projekty, engineering, stavby
Plaského 35, 301 25 PLZEŇ
Tel.: 377 328 106, Fax 377 328 107
E-mail: sudop@sudop-plzen.cz

AKCE:
Poběžovice, rekonstrukce Masarykovy ul. a Slovanské ul.

STAVEBNÍ OBJEKT: **SO 101 KOMUNIKACE**

OBSAH: **PODROBNÁ SITUACE díl 2. - Slovanská**

ČÍSLO ZAKÁZKY	208–16–1
DATUM	5/2016
FORMÁT	KOPIE Č.
ČÁST DOKUMENTACE	C.1
MĚŘÍTKO	ČÍSLO VÝKRESU
1:250	2b