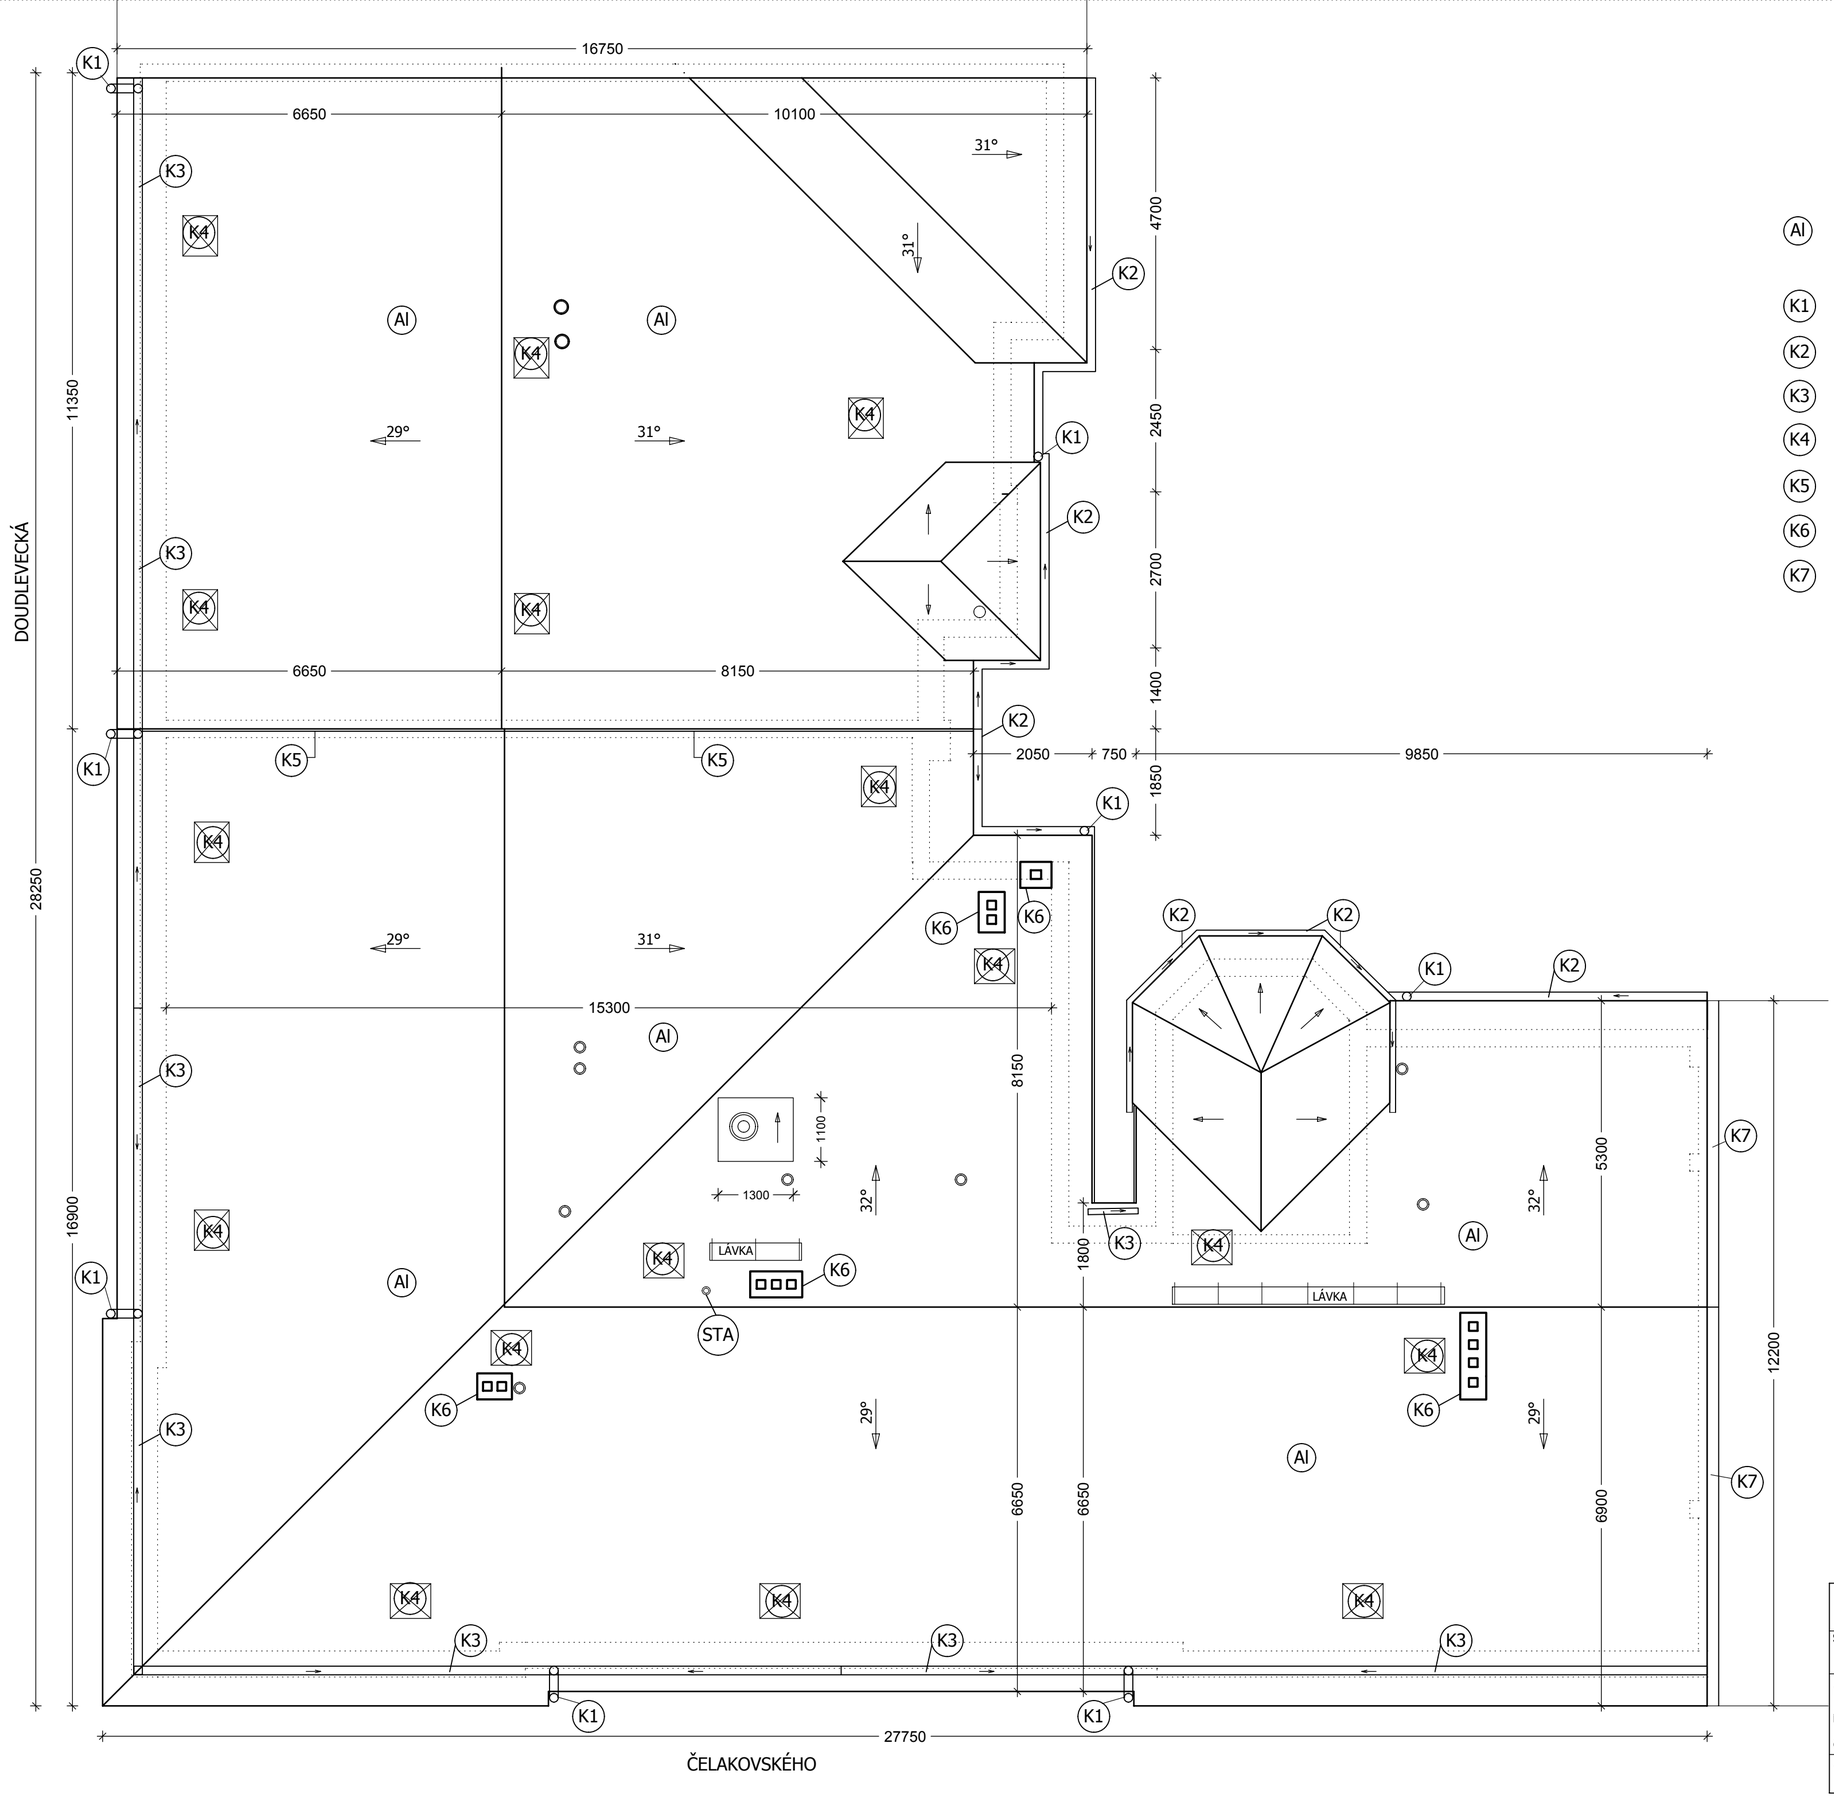


LEGENDA:

- Al — STÁVAJÍCÍ KRYTINA : HLINÍKOVÉ ŠABLONY ALUKRYT NA LAŤOVÁNÍ S NÁTĚREM
- K1 — OKAPOVÉ SVODY - POZINKOVANÝ PLECH S NÁTĚREM
- K2 — PODOKAPNÍ ŽLABY - POZINKOVANÝ PLECH S NÁTĚREM
- K3 — NÁSTŘEŠNÍ ŽLABY - POZINKOVANÝ PLECH S NÁTĚREM
- K4 — STŘEŠNÍ VÝLEZÁKY - POZINKOVANÝ PLECH S NÁTĚREM
- K5 — OPLECHOVÁNÍ ZVÝŠENÉHO ŠTÍTU - POZINKOVANÝ PLECH S NÁTĚREM
- K6 — OPLECHOVÁNÍ KOMÍNŮ POZINKOVANÝ PLECH S NÁTĚREM
- K7 — OPLECHOVÁNÍ POŽÁRNÍ STĚNY POZINK. PLECH S NÁTĚREM

| | | | |
|---|---|---|---|
| PROJEKTOVALA | ING. I. POTUŽÁKOVÁ | VYPRACOVALA | ING. I. POTUŽÁKOVÁ |
| STAVEBNÍK | **Střední škola informatiky a finančních služeb** se sídlem: Klatovská 200 G, 301 00 Plzeň | | |
| MÍSTO | Čelakovského 789/1, 301 00 Plzeň, Jižní Předměstí | | |
| NÁZEV | SŠIFS PLZEŇ - DOMOV MLÁDEŽE | | |
| ČÁST | STAVEBNÍ | | |
| VÝKRES | VÝKRES STŘECHY - STÁVAJÍCÍ STAV | | |

planteam
Na Výsluní 630, 330 21 Líně - Sulkov
e-mail: planteam@volny.cz

| | | |
|---|---|---|
| ZAKÁZKA | 0818 | KOPIE |
| DATUM | 04. 2018 | |
| DOKUMENTACE | DSP | |
| FORMÁTŮ | 2 A4 | |
| MĚŘÍTKO | 1 : 75 | VÝKRES Č. F1.1 |