


DETAIL KŘÍŽENÍ PLYNOVODU S KANALIZACÍ

ŘEZ 1 : 50

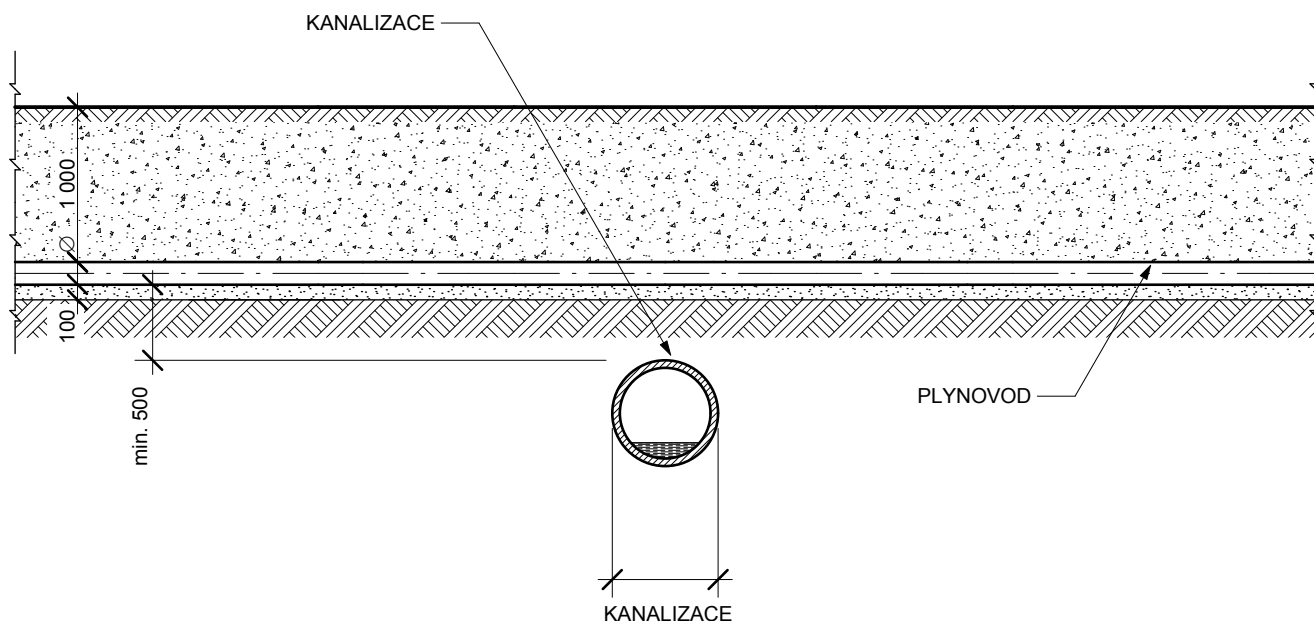

POZNÁMKA:

Ø = VNĚJŠÍ ROZMĚR POLYETYLÉNOVÉHO NEBO OCELOVÉHO PLYNOVODU

KONSTRUKČNÍ VRSTVY NAD PLYNOVODEM VIZ. "VZOROVÉ ŘEZY ULOŽENÍ POTRUBÍ"

BOHUMIL NĚMEC - PROJEKTY Ústřední vytápění * kotelny * plynovody * inženýrská činnost * IČO 114 06 801 Domažlická 210/III, 339 01 Klatovy 1 * tel., fax: 376 315 767* e-mail.: bohumil.nemec@tiscali.cz			
Zodp. projektant <i>Němec</i>	Projektant KŘIVÁNEK	Kreslil e-mail.: josef@gasspo.cz KŘIVÁNEK	Číslo zakázky 01 / 2018
Investor SÚS Plzeňského kraje, Škroupova 1760/18, Jižní Předměstí, 30100 Plzeň			Datum III / 2018
SIL. III / 11748 NEPOMUK ULICE ZELENODOLSKÁ			Účel PDPS
SO 501 PŘELOŽKA STL PLYNOVODU KŘÍŽENÍ PLYNOVODU S KANALIZACÍ č. 1			Měřítko 1 : 50
Číslo výkresu D. 2. 7			