


Pohled jihozápadní

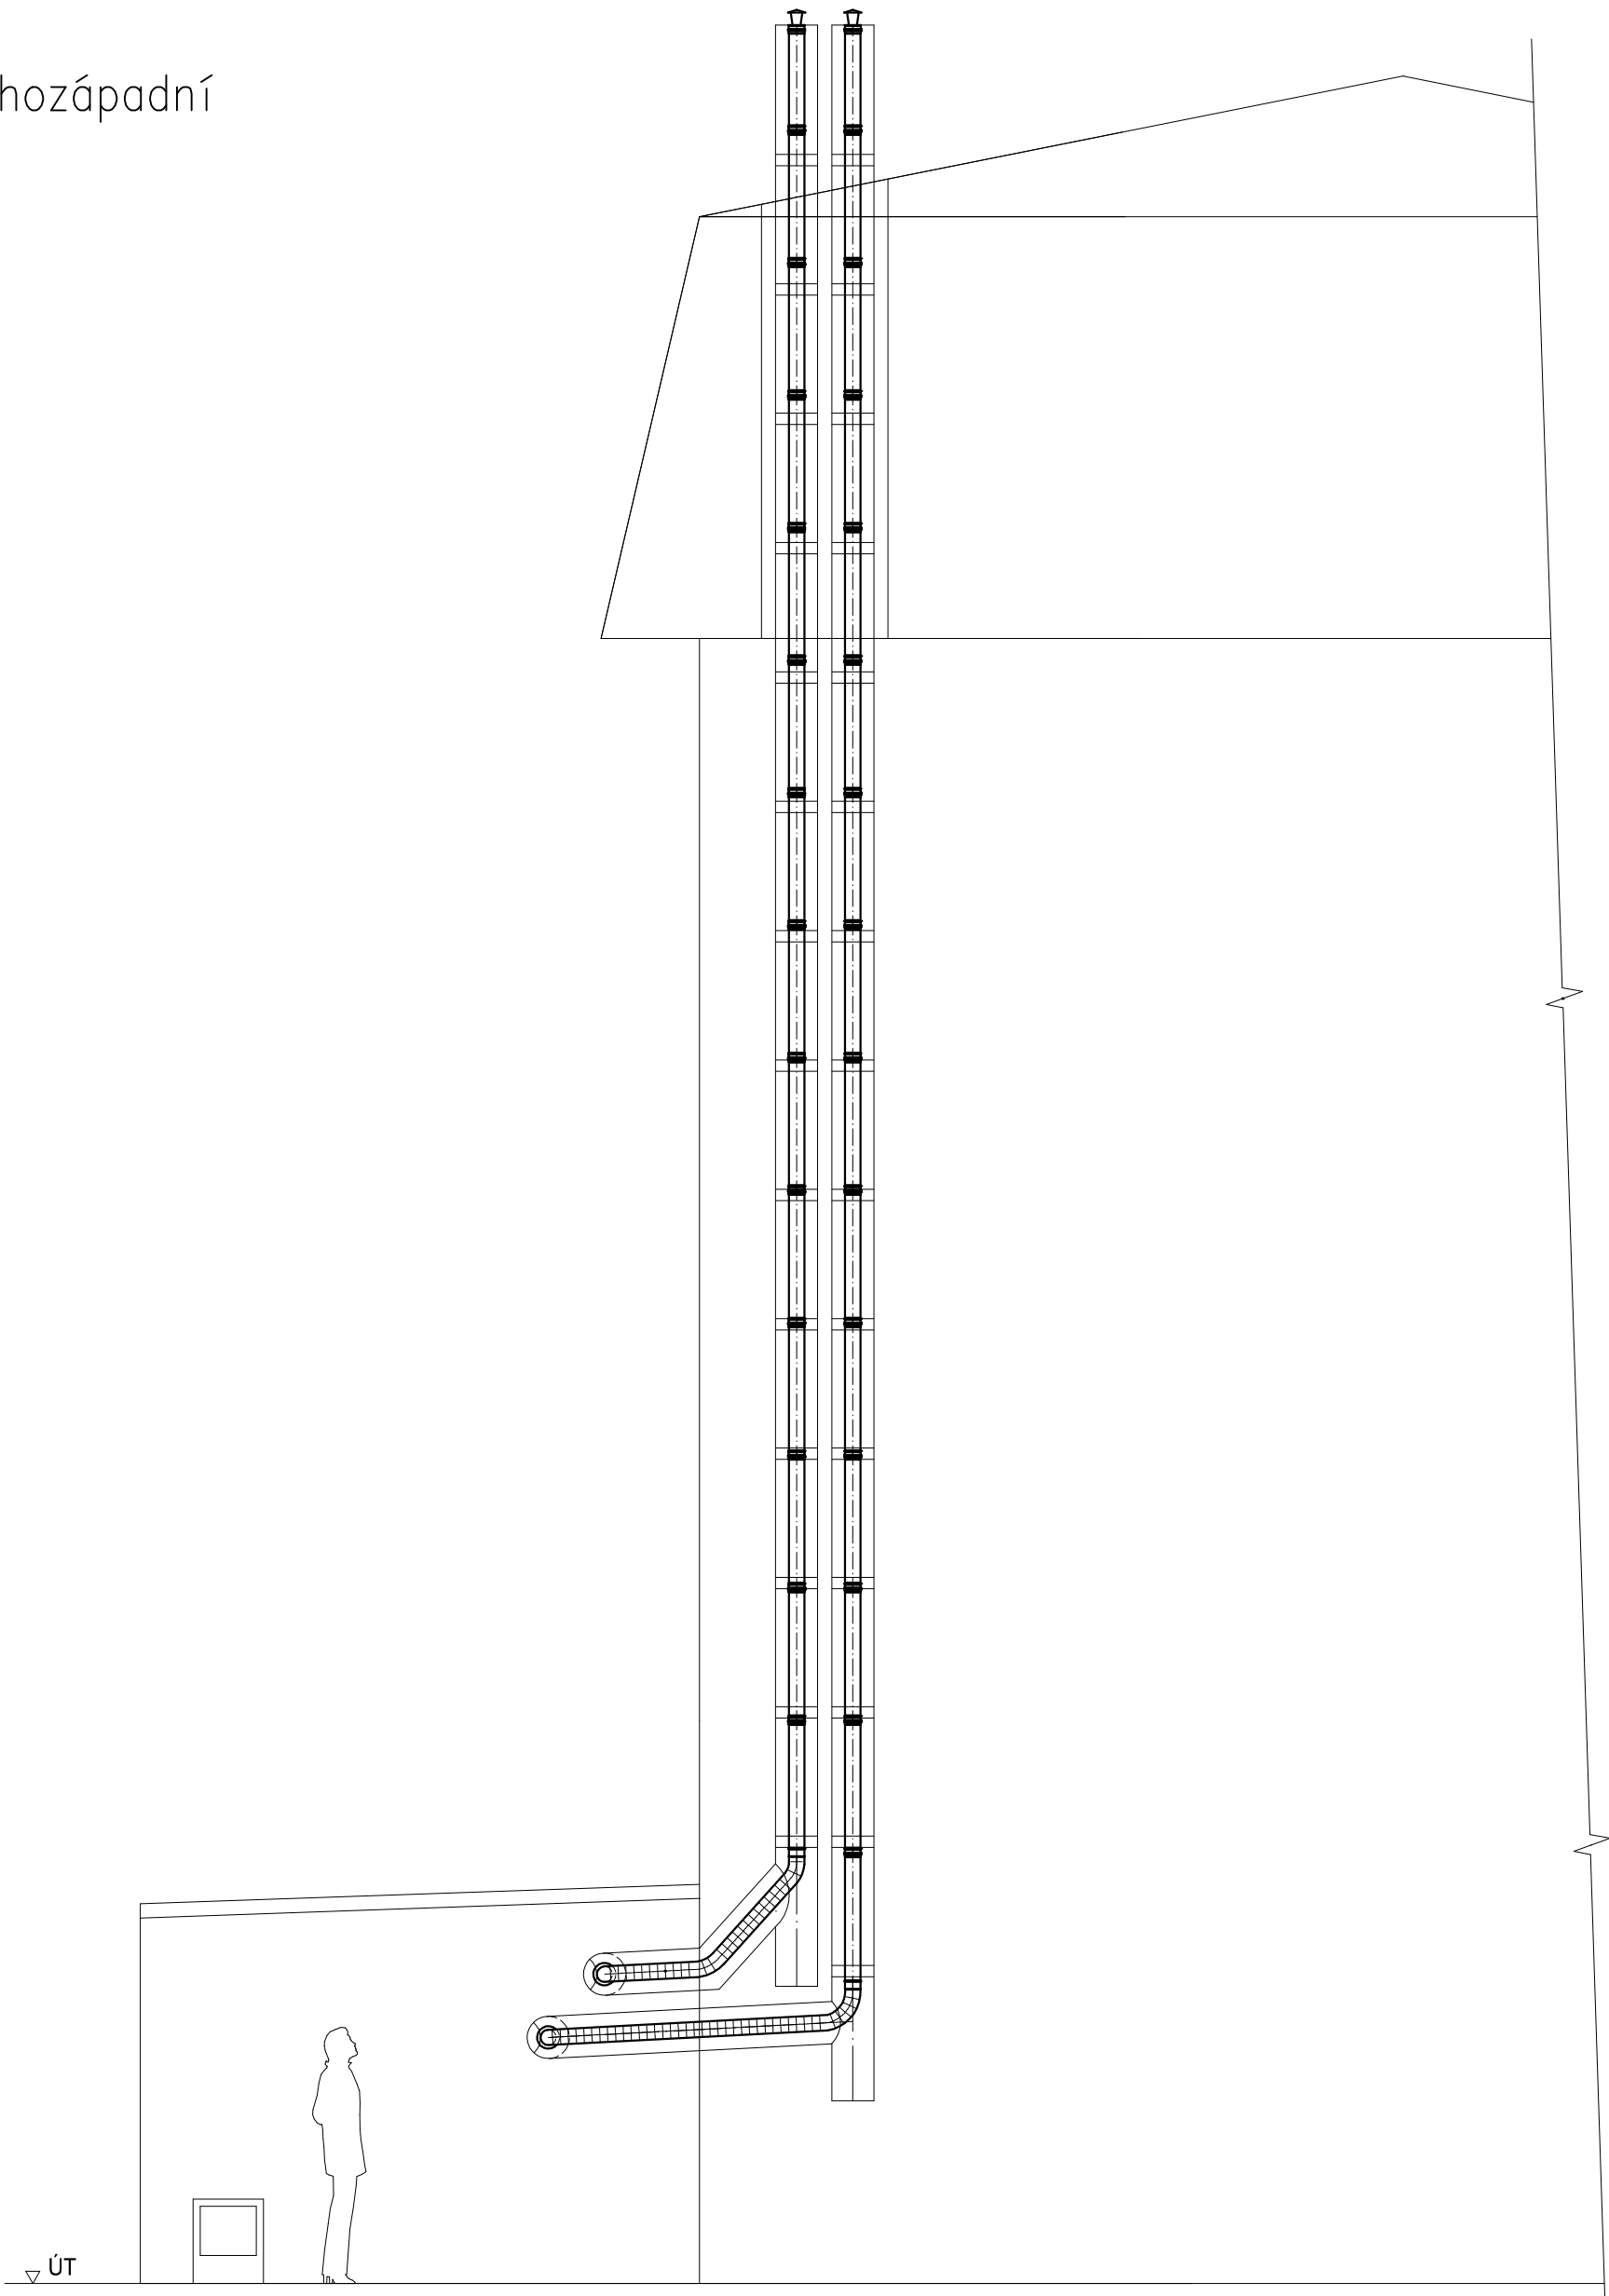

<div>THERMOLUFT KT s.r.o. VZT, klimatizace a vytápění Fr. Šumavského 867/III, Klatovy, IČO: 29109990 mob.: +420736612550, www: www.thermoluft.cz</div> <div></div>		INVESTOR Střední průmyslová škola, Klatovy, nábreží Kpt. Nálepky 362, Klatovy III, 33942 Klatovy		STUPEŇ PD : DSP + Zadávací dokumentace	
<div><div><div><div><input type="checkbox"/> A PRŮVODNÍ ZPRÁVA</div><div><input type="checkbox"/> B SOUHRNNÁ TECHNICKÁ ZPRÁVA</div><div><input type="checkbox"/> C SITUAČNÍ VÝKRESY</div><div><input type="checkbox"/> D DOKUMENTACE OBJEKTŮ A TECHNICKÝCH A TECHNOLOGICKÝCH ZAŘÍZENÍ</div><div><input checked="" type="checkbox"/> D.1 DOKUMENTACE STAVEBNÍHO NEBO INŽENÝRSKÉHO OBJEKTU</div><div><input type="checkbox"/> D.1.1 ARCHITEKTONICKO-STAVEBNÍ ŘEŠENÍ</div><div><input type="checkbox"/> D.1.2 STAVEBNÍ KONSTRUKČNÍ ŘEŠENÍ</div><div><input type="checkbox"/> D.1.3 POŽÁRNÍ BEZPEČNOSTNÍ ŘEŠENÍ</div><div><input checked="" type="checkbox"/> D.1.4 TECHNIKA PROSTŘEDÍ STAVEB</div><div><input type="checkbox"/> D.1.4.a) ZDRAVOTNÉ TECHNICKÉ INSTALACE</div><div><input checked="" type="checkbox"/> D.1.4.b) VZT A VYTÁPĚNÍ, CHLAZENÍ, PLYNOVÁ ZAŘÍZENÍ</div><div><input type="checkbox"/> D.1.4.c) MĚŘENÍ A REGULACE</div><div><input type="checkbox"/> D.1.4.d) SLNOPROUDÁ ELEKTROTECHNIKA, ELEKTRONICKÉ KOMUNIKACE</div><div><input type="checkbox"/> D.2 DOKUMENTACE TECHNICKÝCH A TECHNOLOGICKÝCH ZAŘÍZENÍ</div><div><input type="checkbox"/> E DOKLADOVÁ ČÁST</div></div><div><div>VYPRACOVAL</div><div>Jan Štětka</div><div>VEDOUČÍ PROJEKTANT, KONTROLOVAL</div><div>Ing. Jaroslav Štětka</div><div>ZODPOVĚDNÝ PROJEKTANT</div><div>Ing. Jaroslav Štětka</div><div>AUTOR</div><div>THERMOLUFT KT s.r.o.</div><div>VÝKRES</div></div></div></div>	<div>OBSAH</div> <div>Výměna stávajícího zdroje tepla v objektu SPŠ Klatovy, Voříškova ul. č.p. 526</div> <div>D.1.4. TECHNIKA PROSTŘEDÍ STAVEB</div> <div>DATUM 08/2017</div> <div>MĚŘÍTKO 1:50</div> <div>FORMÁT: 2 A4</div>				
	<div>VYTÁPĚNÍ: Pohled</div>				
	<div>D.1.4.b)</div>				