


NTL PLYNOVOD - AXONOMETRICKÉ SCHEMA

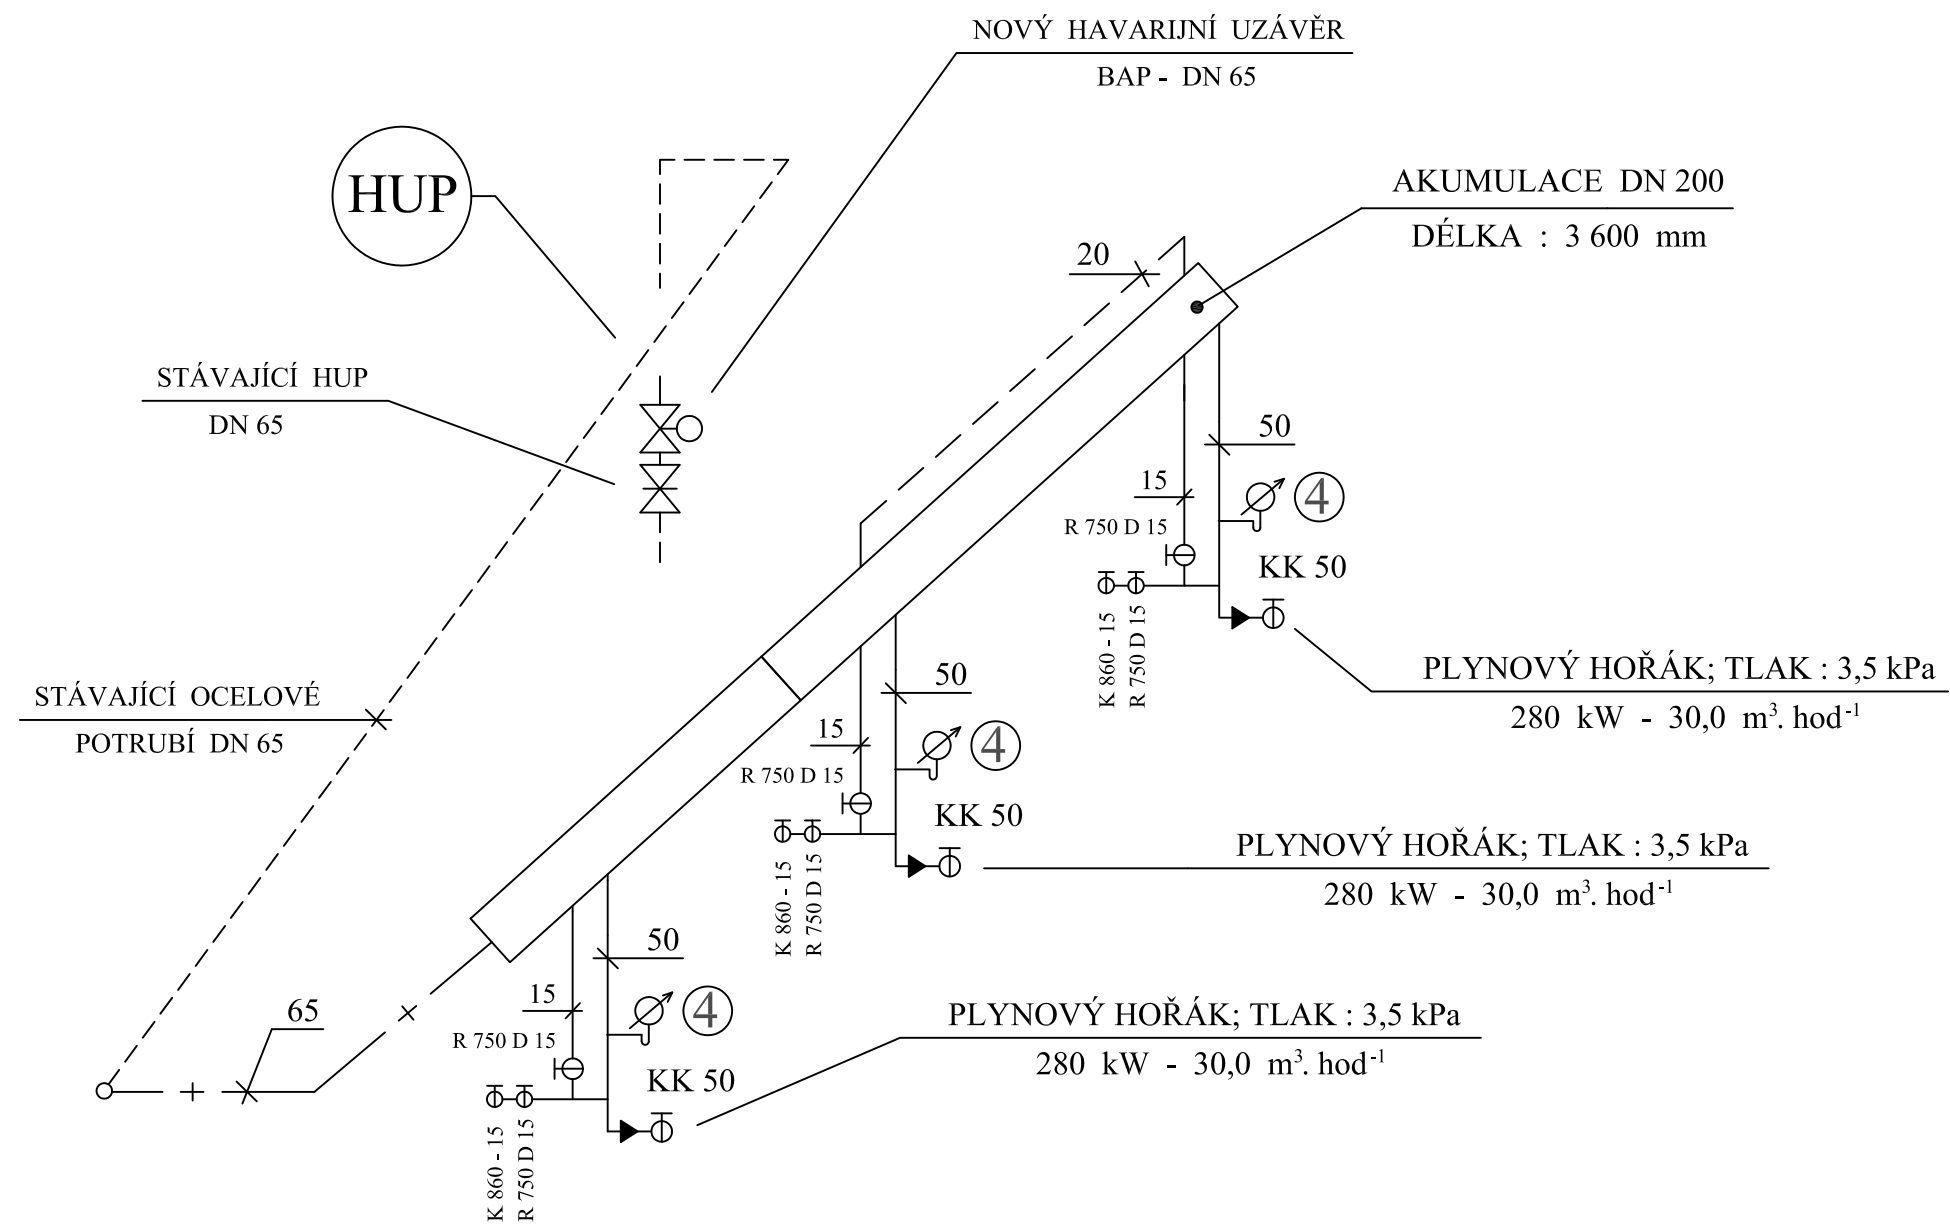

LEGENDA :

④ - MANOMETR 0 - 0,6 MPa

| |
|--|
| STAVEBNÍK |
| GYMNÁZIUM A STŘEDNÍ ODBORNÁ ŠKOLA, PLASY PLASY, ŠKOLNÍ 280, 33101 |

| |
|--|
| PROJEKT |
| PROJEKTOVÁ DOKUMENTACE VÝMĚNY ZDROJE TEPLA V KOTELNĚ STARÁ CESTA 363, PLASY PARCELNÍ ČÍSLO: 415 Katastrální území: Plasy (721531) |

| |
|---|
| GENERÁLNÍ PROJEKTANT |
| AMMBRA PROJEKT s.r.o. RAVENNSKÁ 320 109 00, PRAHA 10 IČO:28980131, TEL.: 295 560 549 |

| |
|----------------------------|
| ČÁST |
| D.1.4.b - PLYNOVÁ ZAŘÍZENÍ |

| | |
|----------------------------------|---------------------|
| STUPEŇ PROJEKTOVÉ DOKUMENTACE | |
| DOKUMENTACE PRO PROVEDENÍ STAVBY | |
| HLAVNÍ INŽENÝR PROJEKTU | Ing. Ladislav Baran |
| ZODPOVĚDNÝ PROJEKTANT | Bedřich Dvořák |
| VYPRACOVAL | Bedřich Dvořák |

| | |
|----------------|----------------|
| ARCHIVNÍ ČÍSLO | 18004_01REV_LB |
| DATUM | 2018 / 01 |
| MĚŘÍTKO | 1 : 50 |

| | |
|-----------------------|-----------|
| NÁZEV A ČÍSLO VÝKRESU | |
| AXONOMETRICKÉ SCHEMA | D.1.4.b.3 |