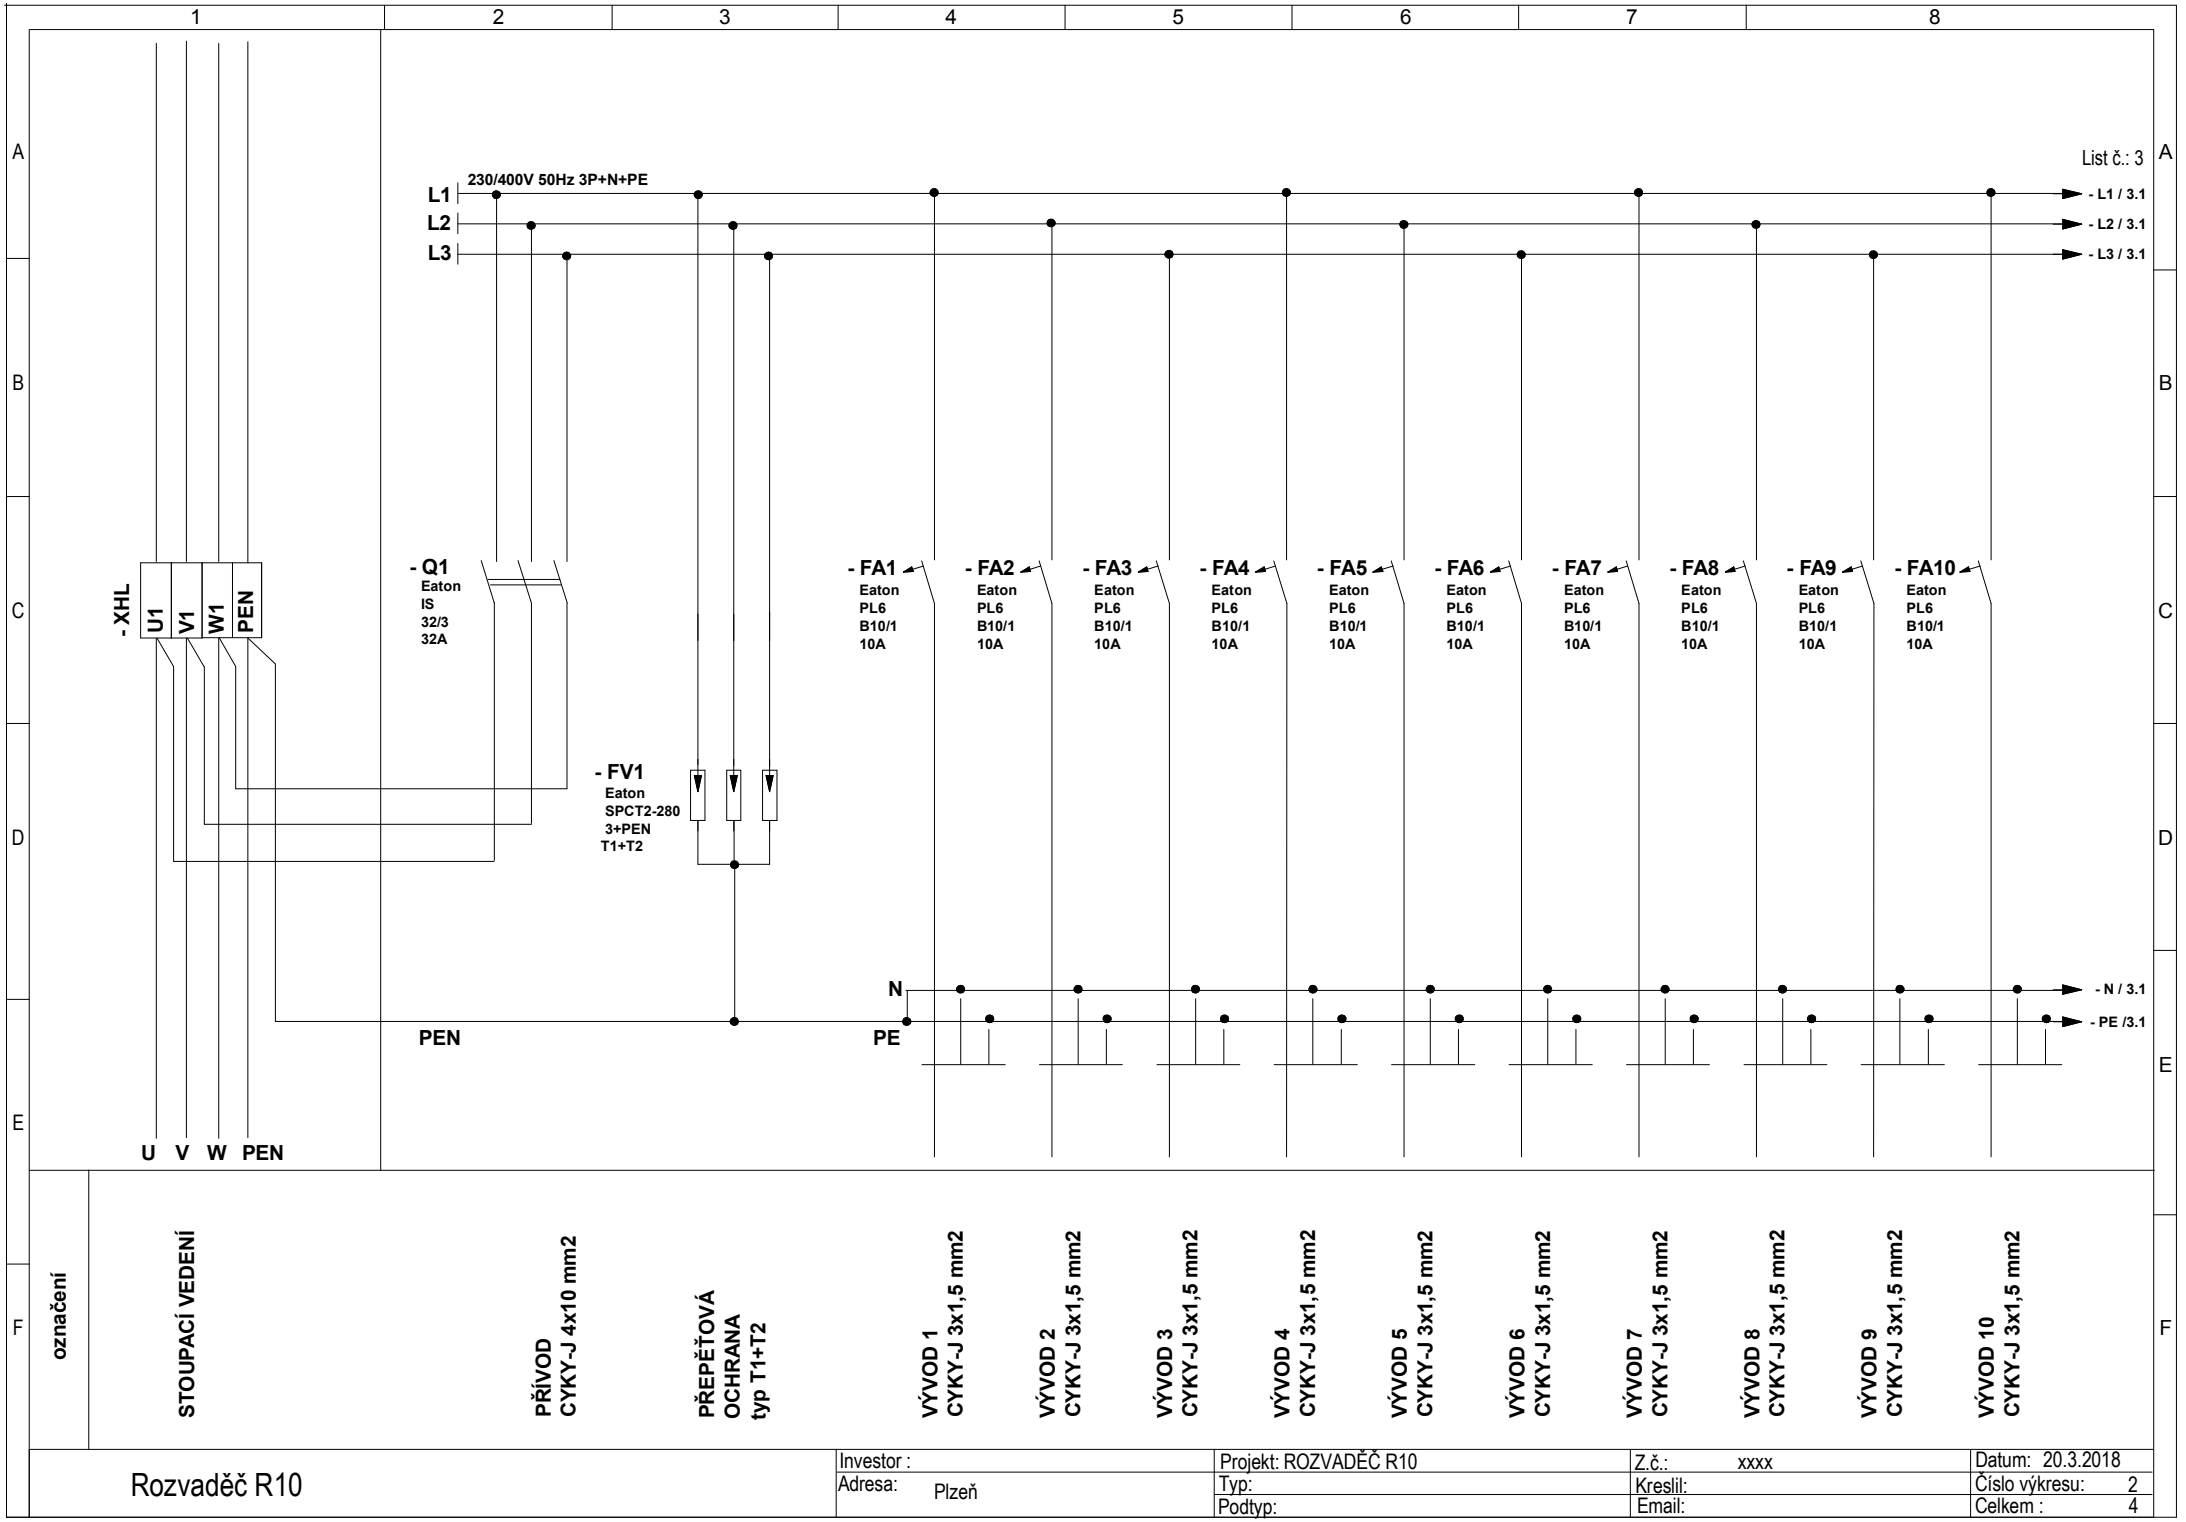

označení	STOUPACÍ VEDENÍ	PŘÍVOD CYKY-J 4x10 mm2	PŘEPĚŤOVÁ OCHRANA typ T1+T2	VÝVOD 1 CYKY-J 3x1,5 mm2	VÝVOD 2 CYKY-J 3x1,5 mm2	VÝVOD 3 CYKY-J 3x1,5 mm2	VÝVOD 4 CYKY-J 3x1,5 mm2	VÝVOD 5 CYKY-J 3x1,5 mm2	VÝVOD 6 CYKY-J 3x1,5 mm2	VÝVOD 7 CYKY-J 3x1,5 mm2	VÝVOD 8 CYKY-J 3x1,5 mm2	VÝVOD 9 CYKY-J 3x1,5 mm2	VÝVOD 10 CYKY-J 3x1,5 mm2

Rozvaděč R10

Investor :	Projekt: ROZVADĚČ R10	Z.č.: xxxx	Datum: 20.3.2018
Adresa: Plzeň	Typ:	Kreslil:	Číslo výkresu: 2
	Podtyp:	Email:	Celkem : 4