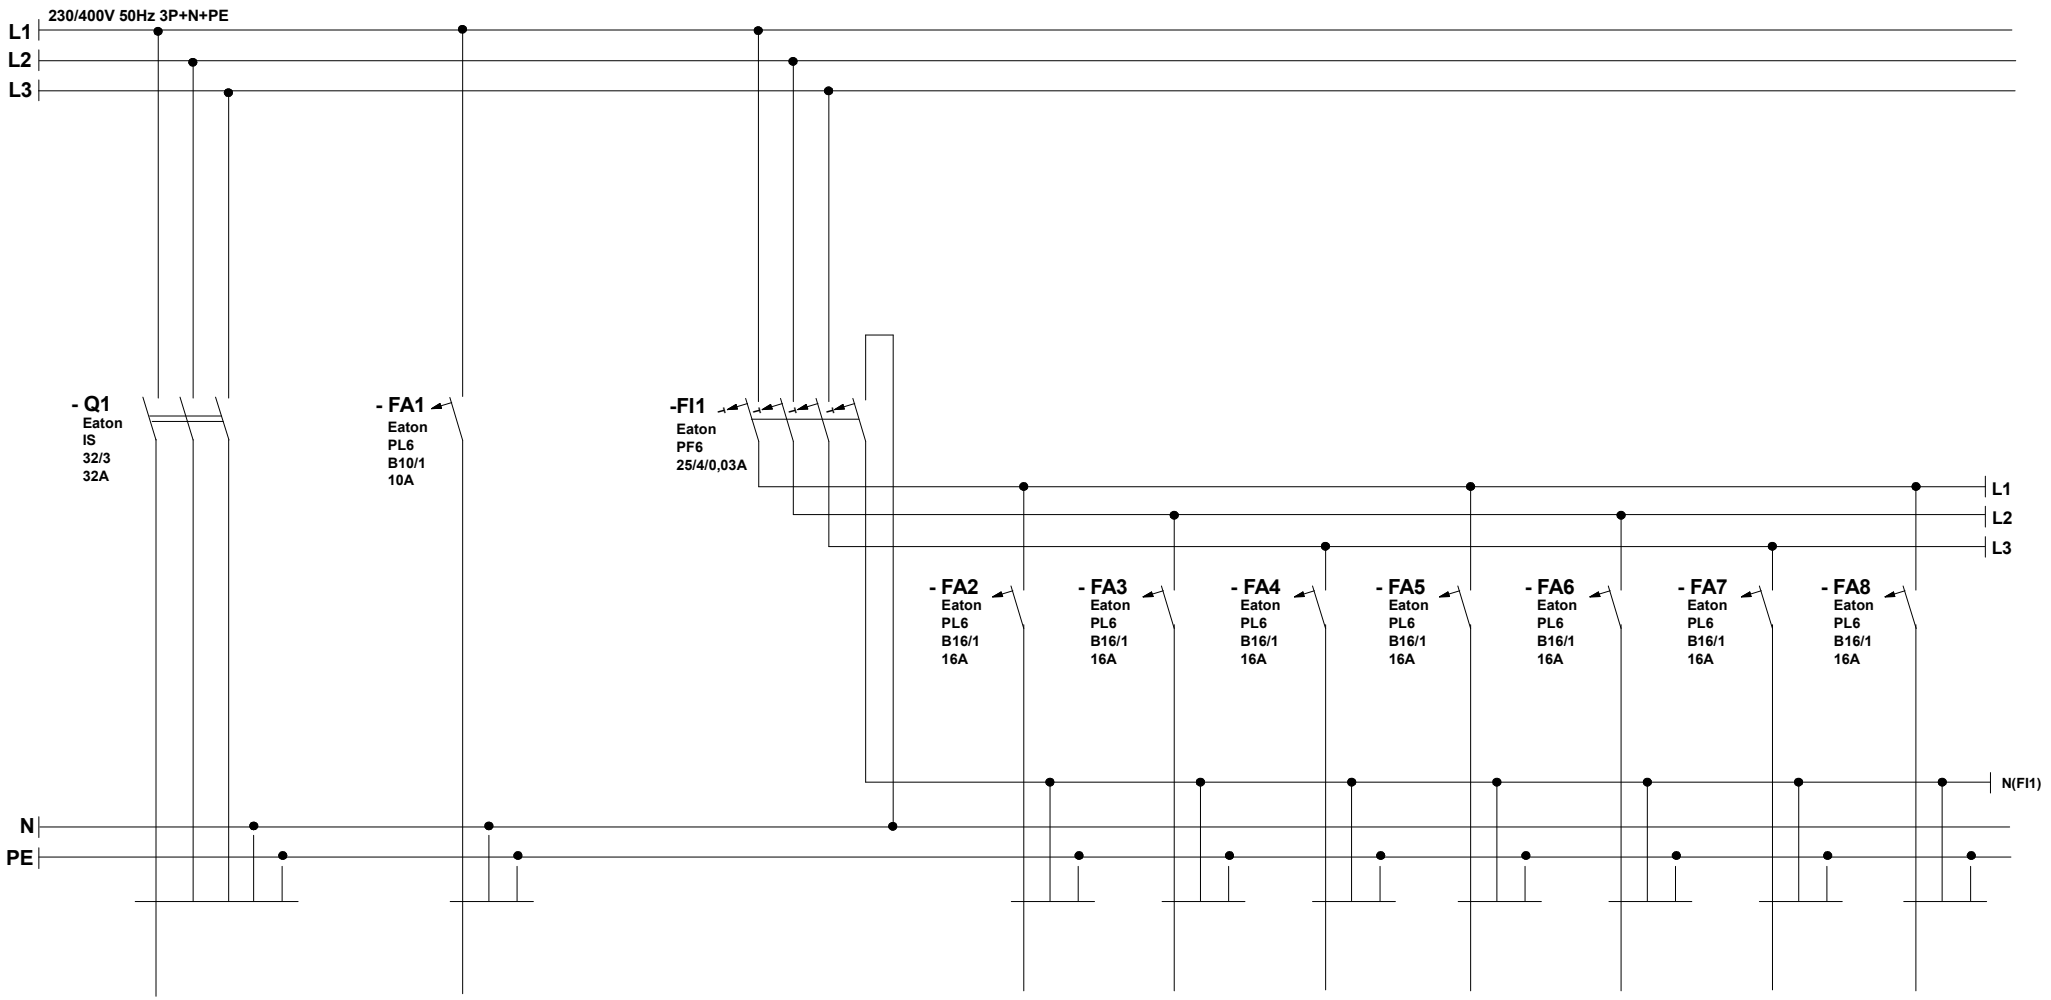

označení	PŘÍVOD CYKY-J 5x6 mm2	SVĚTLA CYKY-J 3x1,5 mm2	PROUDOVÝ CHRÁNIČ	ZÁSUVKY CYKY-J 3x2,5 mm2	ZÁSUVKY CYKY-J 3x2,5 mm2	ZÁSUVKY CYKY-J 3x2,5 mm2	ZÁSUVKY CYKY-J 3x2,5 mm2	ZÁSUVKY CYKY-J 3x2,5 mm2	ZÁSUVKY CYKY-J 3x2,5 mm2	ZÁSUVKY CYKY-J 3x2,5 mm2

Rozvaděč R 310

Investor :	Projekt: ROZVADĚČ R310	Z.č.: xxxx	Datum: 20.3.2018	
Adresa: Plzeň	Typ:	Kreslil:	Číslo výkresu: 2	
	Podtyp:	Email:	Celkem : 2	