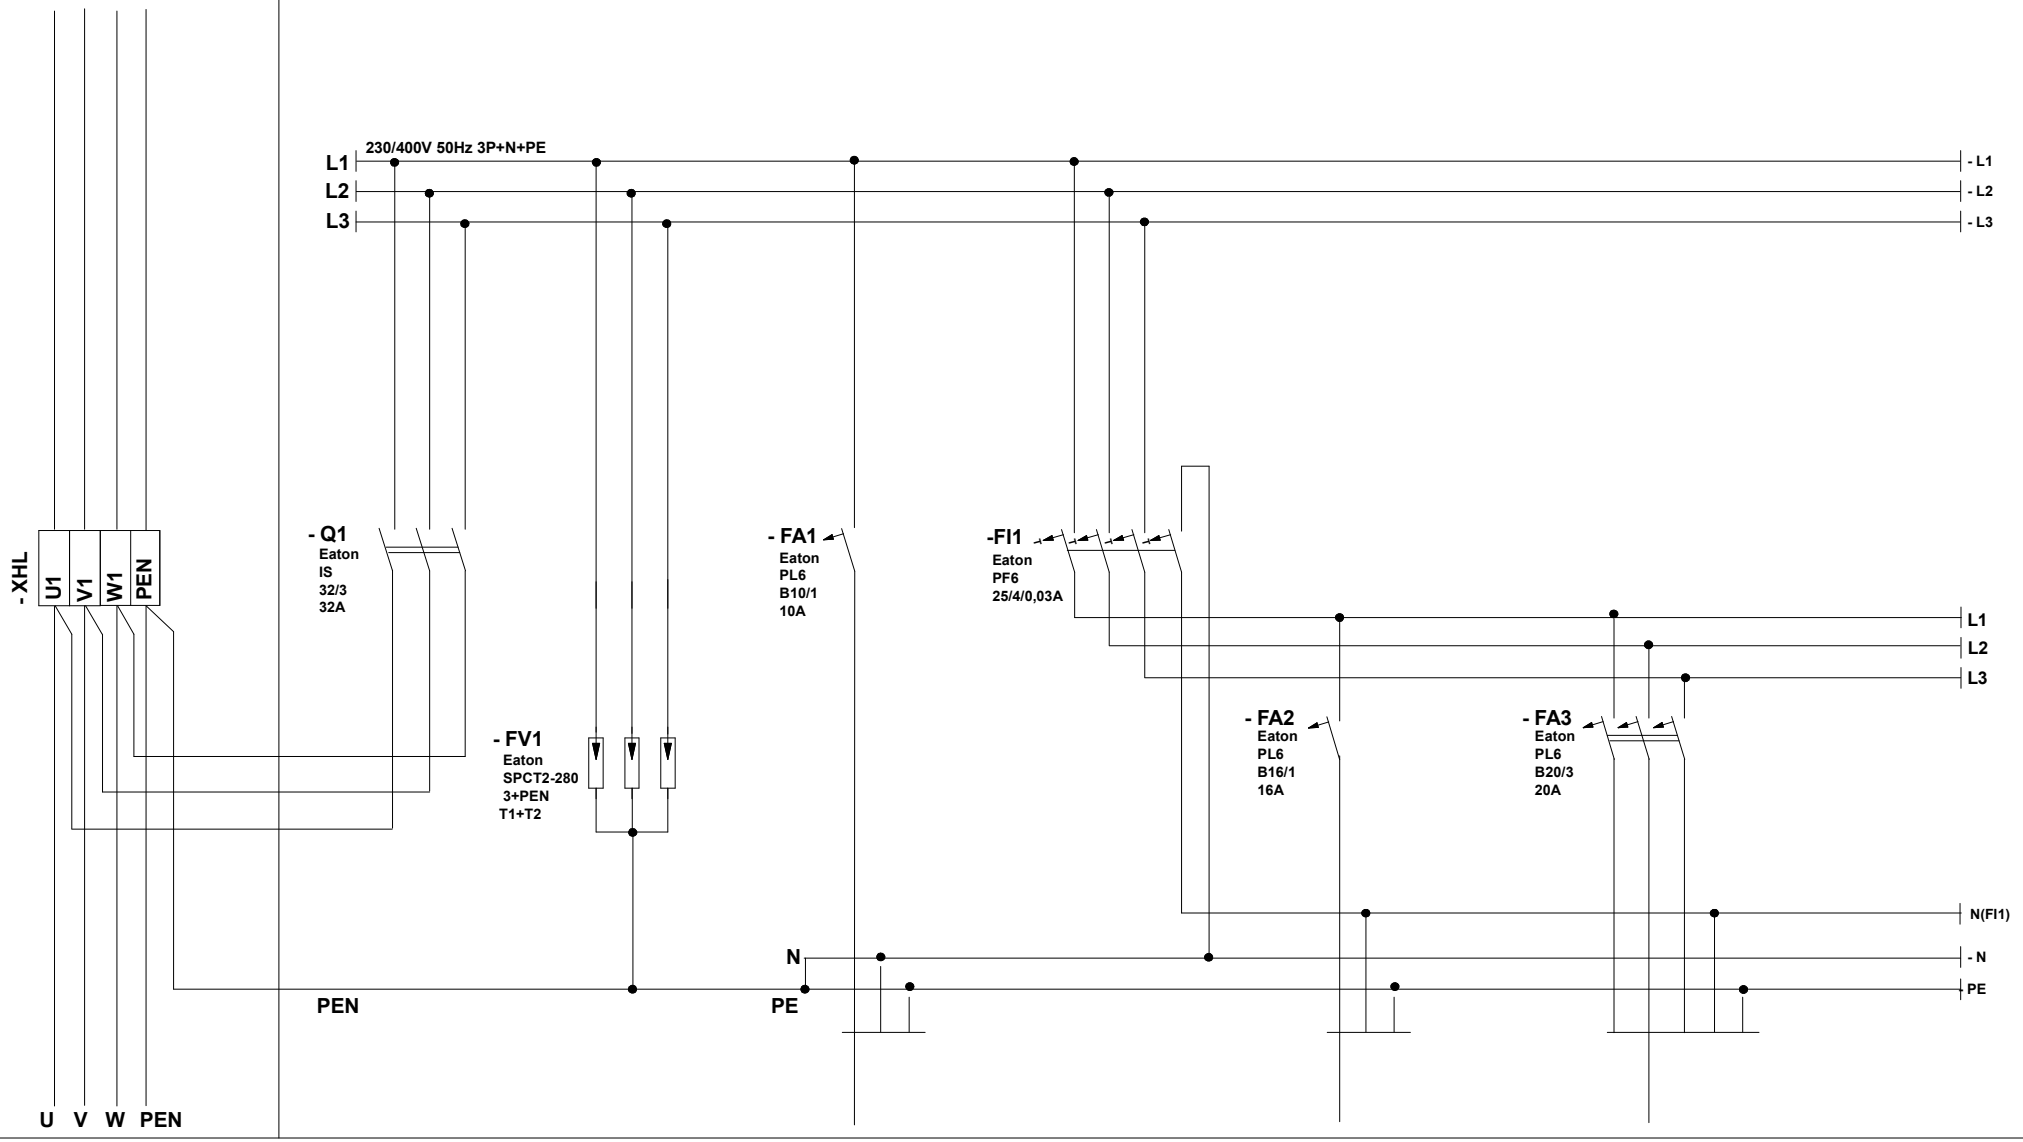


| označení | STOUPACÍ VEDENÍ | PŘÍVOD CYKY-J 4x10 mm2 | PŘEPĚŤOVÁ OCHRANA typ T1+T2 | VÝVOD 1 CYKY-J 3x1,5 mm2 | PROUDOVÝ CHRÁNIČ | VÝVOD 2 CYKY-J 3x2,5 mm2 | BUFET + m.č.114 CYKY-J 5x4 mm2 |
|---|---|---|---|---|---|---|---|

| | | | | |
|---|---|---|---|---|
| Rozvaděč R8 | Investor : | Projekt: ROZVADĚČ R8 | Z.č.: xxxx | Datum: 20.3.2018 |
| | Adresa: Plzeň | Typ: | Kreslil: | Číslo výkresu: 2 |
| | | Podtyp: | Email: | Celkem : 2 |