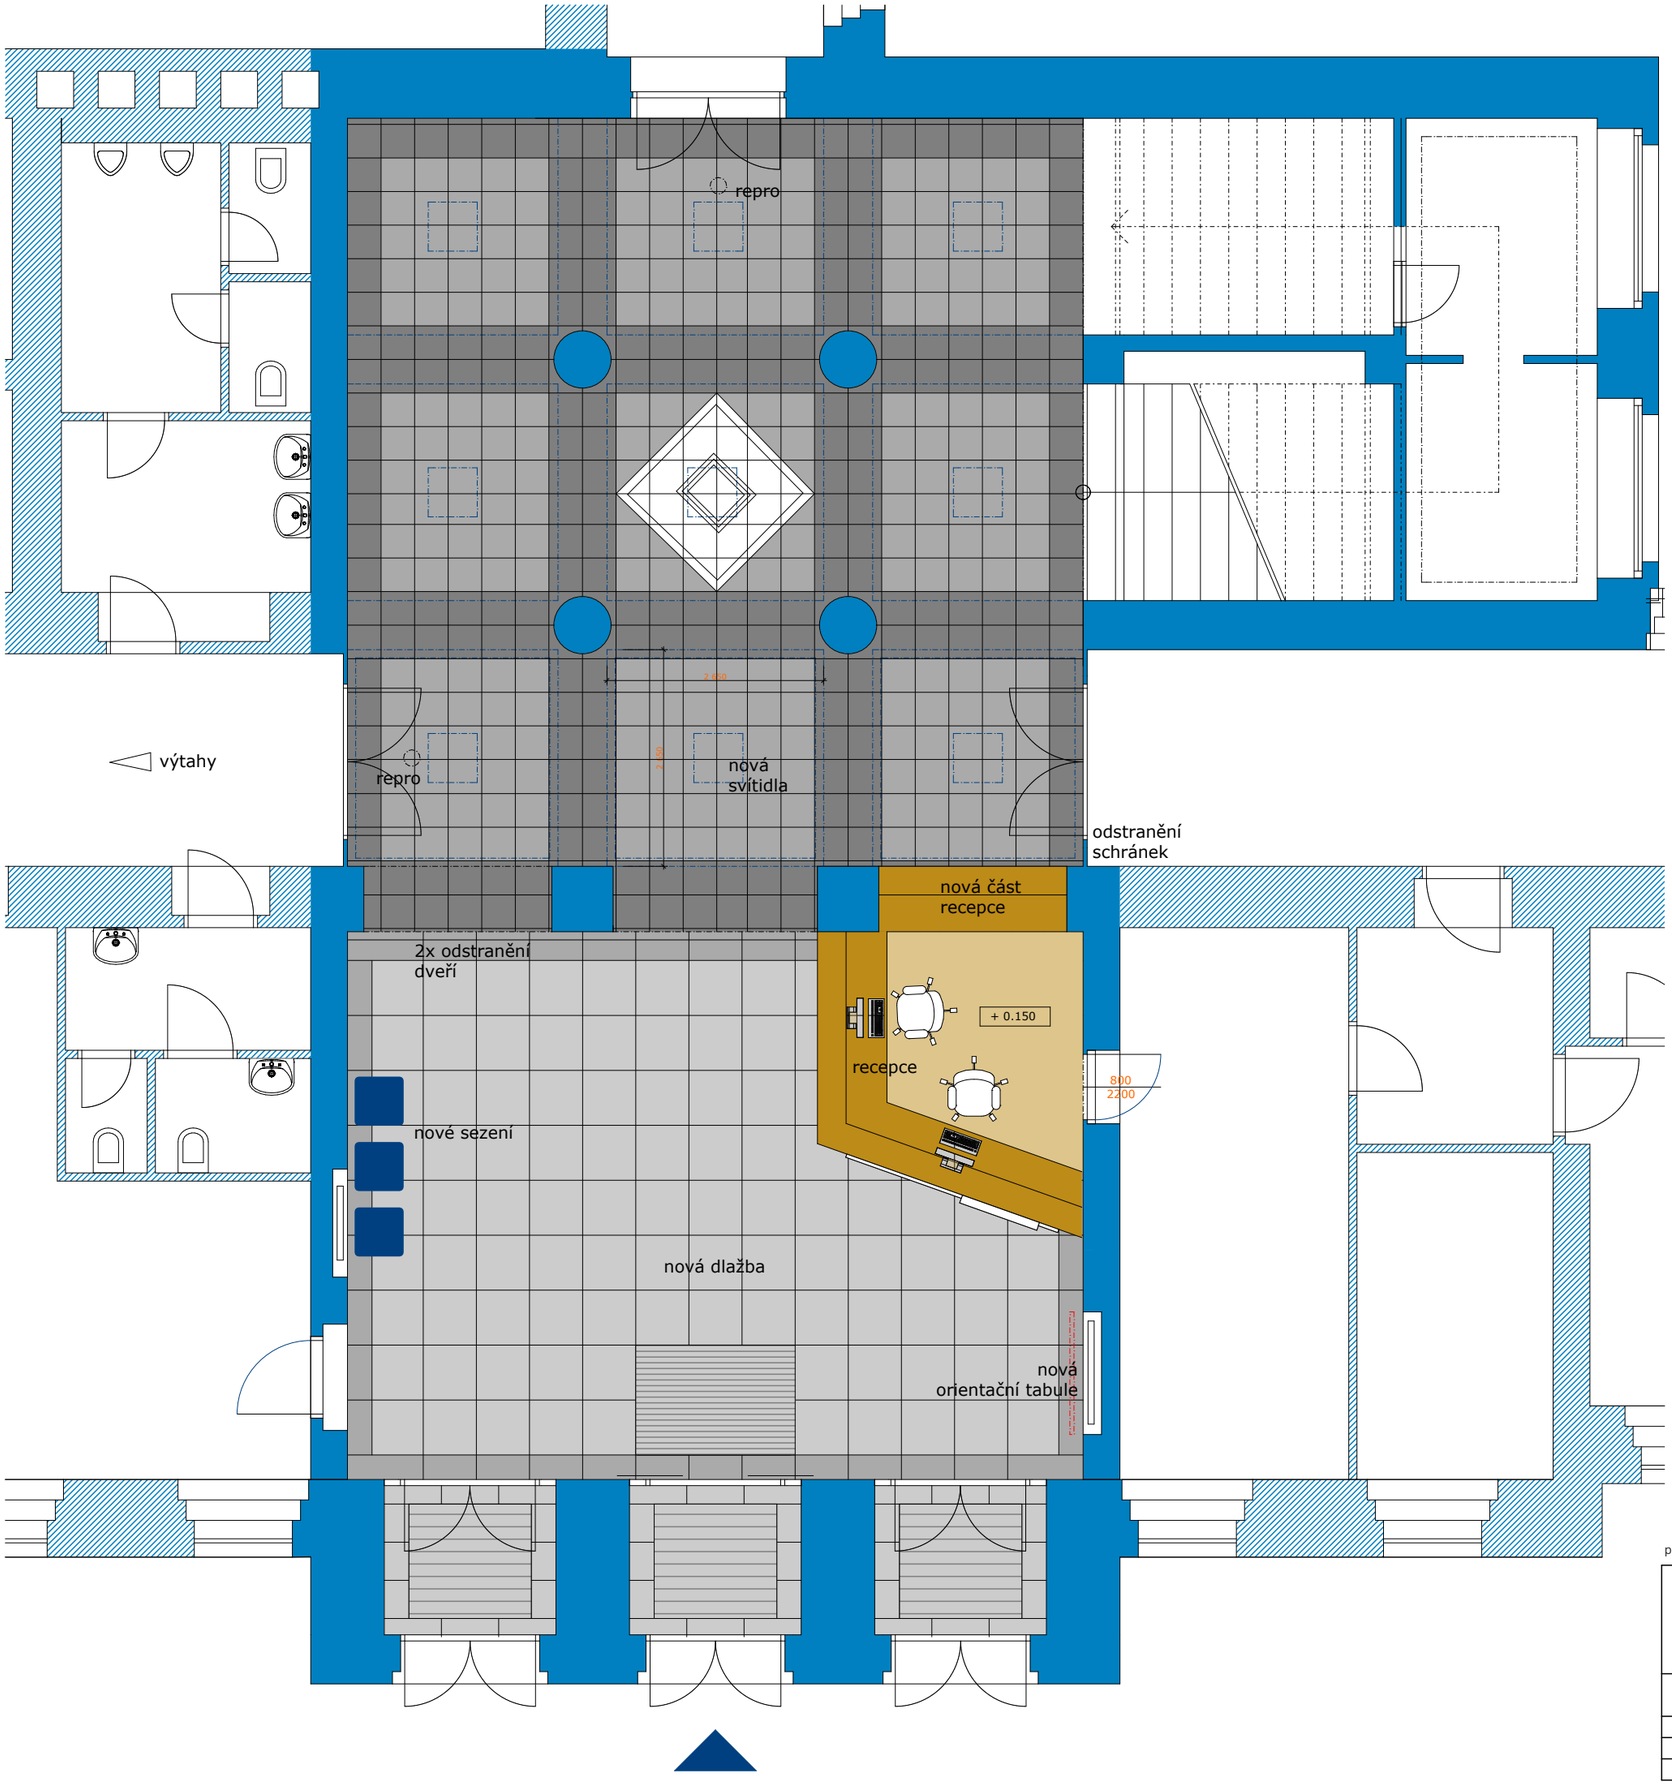

pozn.:PŘI REALIZACE NUTNO ŘEŠIT A ARCHITEKTEM

NÁZEV AKCE :

OBNOVA VSTUPNÍCH PROSTOR

Krajský úřad Plzeňského kraje

mastný
www.mastny.cz

NÁZEV PŘÍLOHY : PŮDORYS - CELKOVÝ NÁVRH

MĚŘÍTKO 1 : 75

NÁVRH	ing.arch.Václav Mastný	INVESTOR	DATUM	11/2017	Č.V. 2
	ing.arch. Jan Toman	KÚ Plzeň	STUPEŇ	PDS	
		Plzeň			