


LEGENDA


KABELOVÁ TRASA

PVC TRØ 110

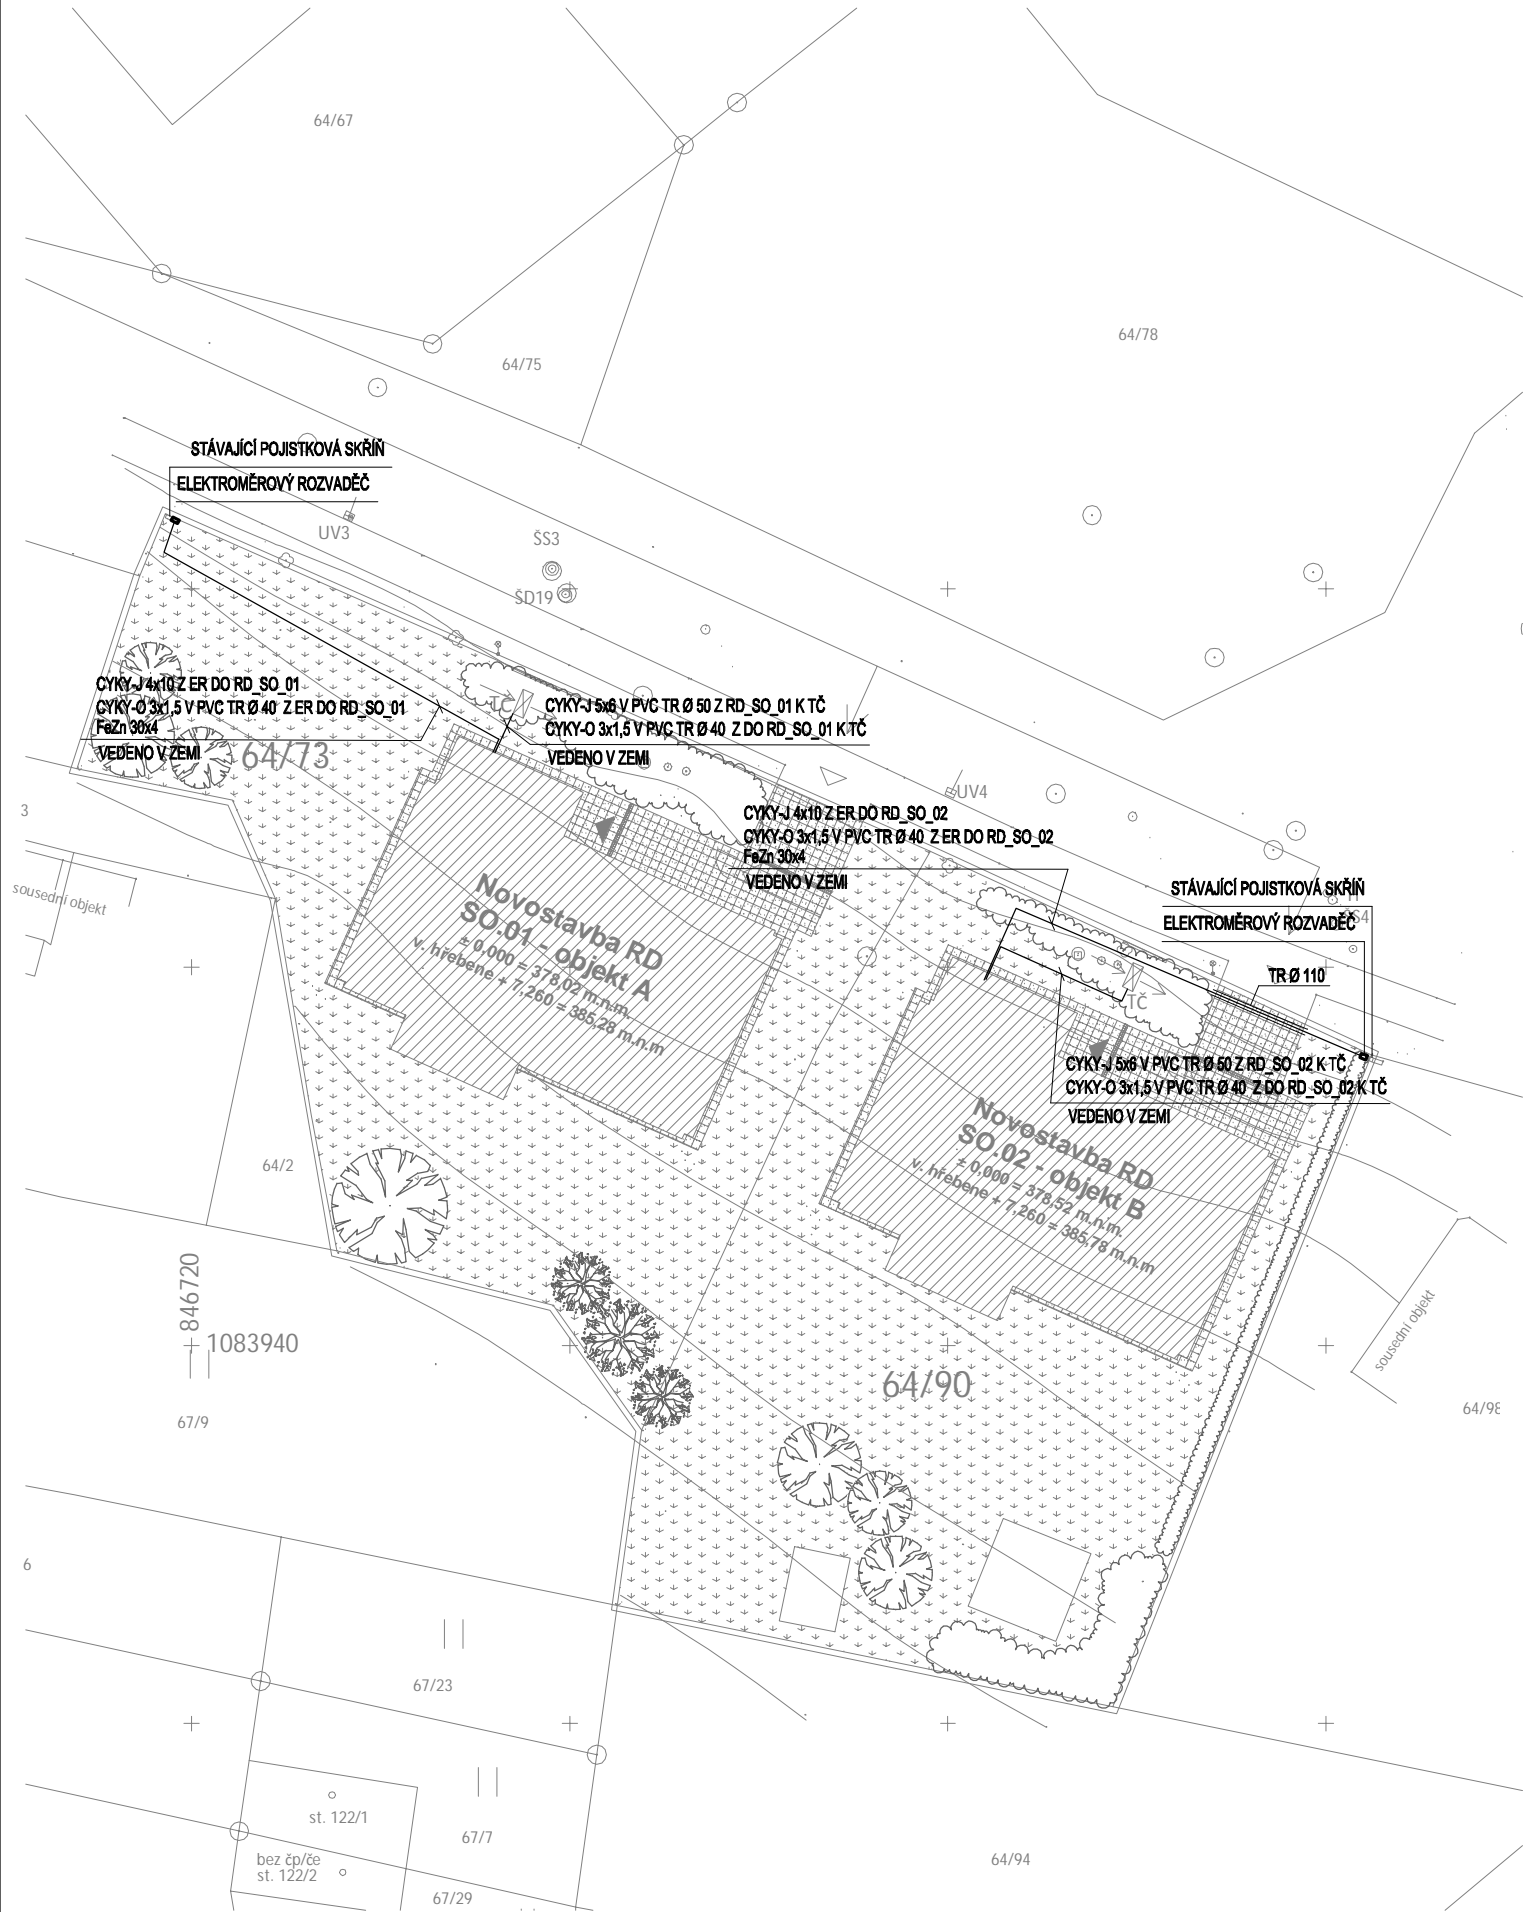


Typové řezy kabelovou trasou bez měřítek



ŘEZ - vozovka, vjezd

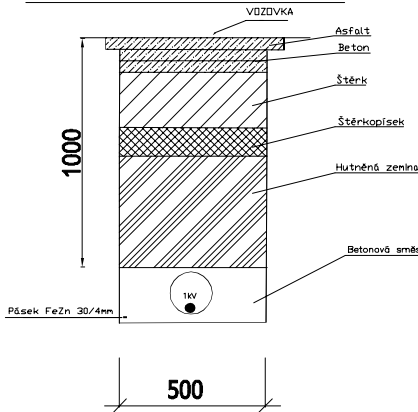

ŘEZ - chodník

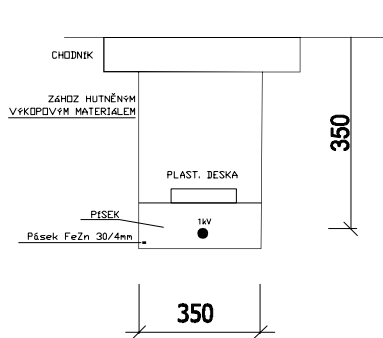

ŘEZ - zeleň

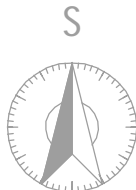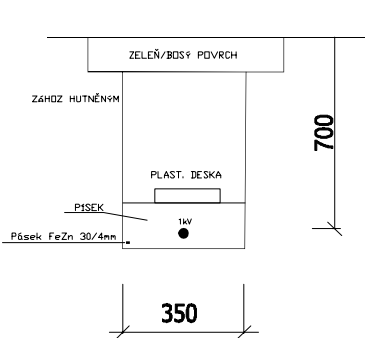

k.ú. Stod - 755516, č.parc.509/16

± 0,000 = 355,00 m n. m. (Bpv)

Generální projektant		
S V I Ž N		
Autor SVIŽN s.r.o. <small>korespondenční adresa</small> Havlíčková 15, 110 00 Praha 1 <small>sídlo</small> Milady Horákové 298/123, 160 00 Praha 6 <small>iČO</small> 033 01 087 <small>kontakt</small> tel.: 606 062 636 mail.: info@svizn.com	HIP Pavel Kolář <small>kontakt</small> tel.: 776 076 255 mail.: kolar@svizn.com	Vypracoval Ing. Ondřej Pípal
	Zodp. projektant Ing. Ondřej Pípal <small>číslo autorizace</small> ČKAIT 0013142	

Akce			
Transformace CSS STOD - III. etapa - Kvíčovice p.č. 64/73, 64/90, k.ú. Kvíčovice - 678333			
Stavebník			
Centrum sociálních služeb Stod, příspěvková organizace, 28. října 377, 333 01 Stod			
Stupeň	Měřítko	Revize	Datum
DPS	1:400		04 / 2017

Označení části	Část
D.2	SO.02 - OBJEKT B
Číslo profese	Profese
D.2.4.6	SILNOPROUDÁ ELEKTROTECHNIKA VČETNĚ OCHRANY PŘED BLESKEM
Číslo přílohy	Příloha
D.2.4.6.b-04	PŮDORYS SITUACE