

TYP PROVEDENÍ:	OCELO–PLECH ROZVODNICE ZAPUŠTĚNÁ
MODULŮ:	5x24 modulů
KRYTÍ:	IP30/20
ROZMĚRY:	590x920x140mm
DĚLENÍ:	
NÁTĚR:	TYPOVÝ
OBSLUHA:	PRAC. SEZNÁMENÝMI
PŘÍVOD (Y):	DOLEM
VÝVODY:	DOLEM, HOREM


POZNÁMKA


DODAVATEL ROZVADĚČŮ ZPRACUJE DÍLENSKOU DOKUMENTACI VČETNĚ VNITŘNÍHO PROPOJENÍ, ČÍSLOVÁNÍ SVORKOVNIC.  
TUTO DOKUMENTACI PŘED VÝROBU PŘEDLOŽÍ KE SCHVÁLENÍ PROJEKTANTOVI.


SOUSTAVA NAPĚTÍ  
3NPE AC 50Hz, 230/400V/TN–C–S

OCHRANA PŘED ÚRAZEM EL. PROUDEM DLE ČSN 33 2000–4–41 ed.2  
AUTOMATICKÝM ODPOJENÍM OD ZDROJE V SÍTI TN


		Akce:		Obsah:	Měřitko		Číslo výkresu:		
Vypracoval	Ing. Ondřej Pipal	Transformace CSS STOD - III. etapa - Kvíčovice			-				
Zodp. projekt.	Ing. Ondřej Pipal	p.č. 64/73, 64/90, k.ú. Kvíčovice - 678333			Část —		D.1.4.6.C - 03		
HIP	Pavel Kolář				Datum		Počet listů: 5		
							List číslo: 1		

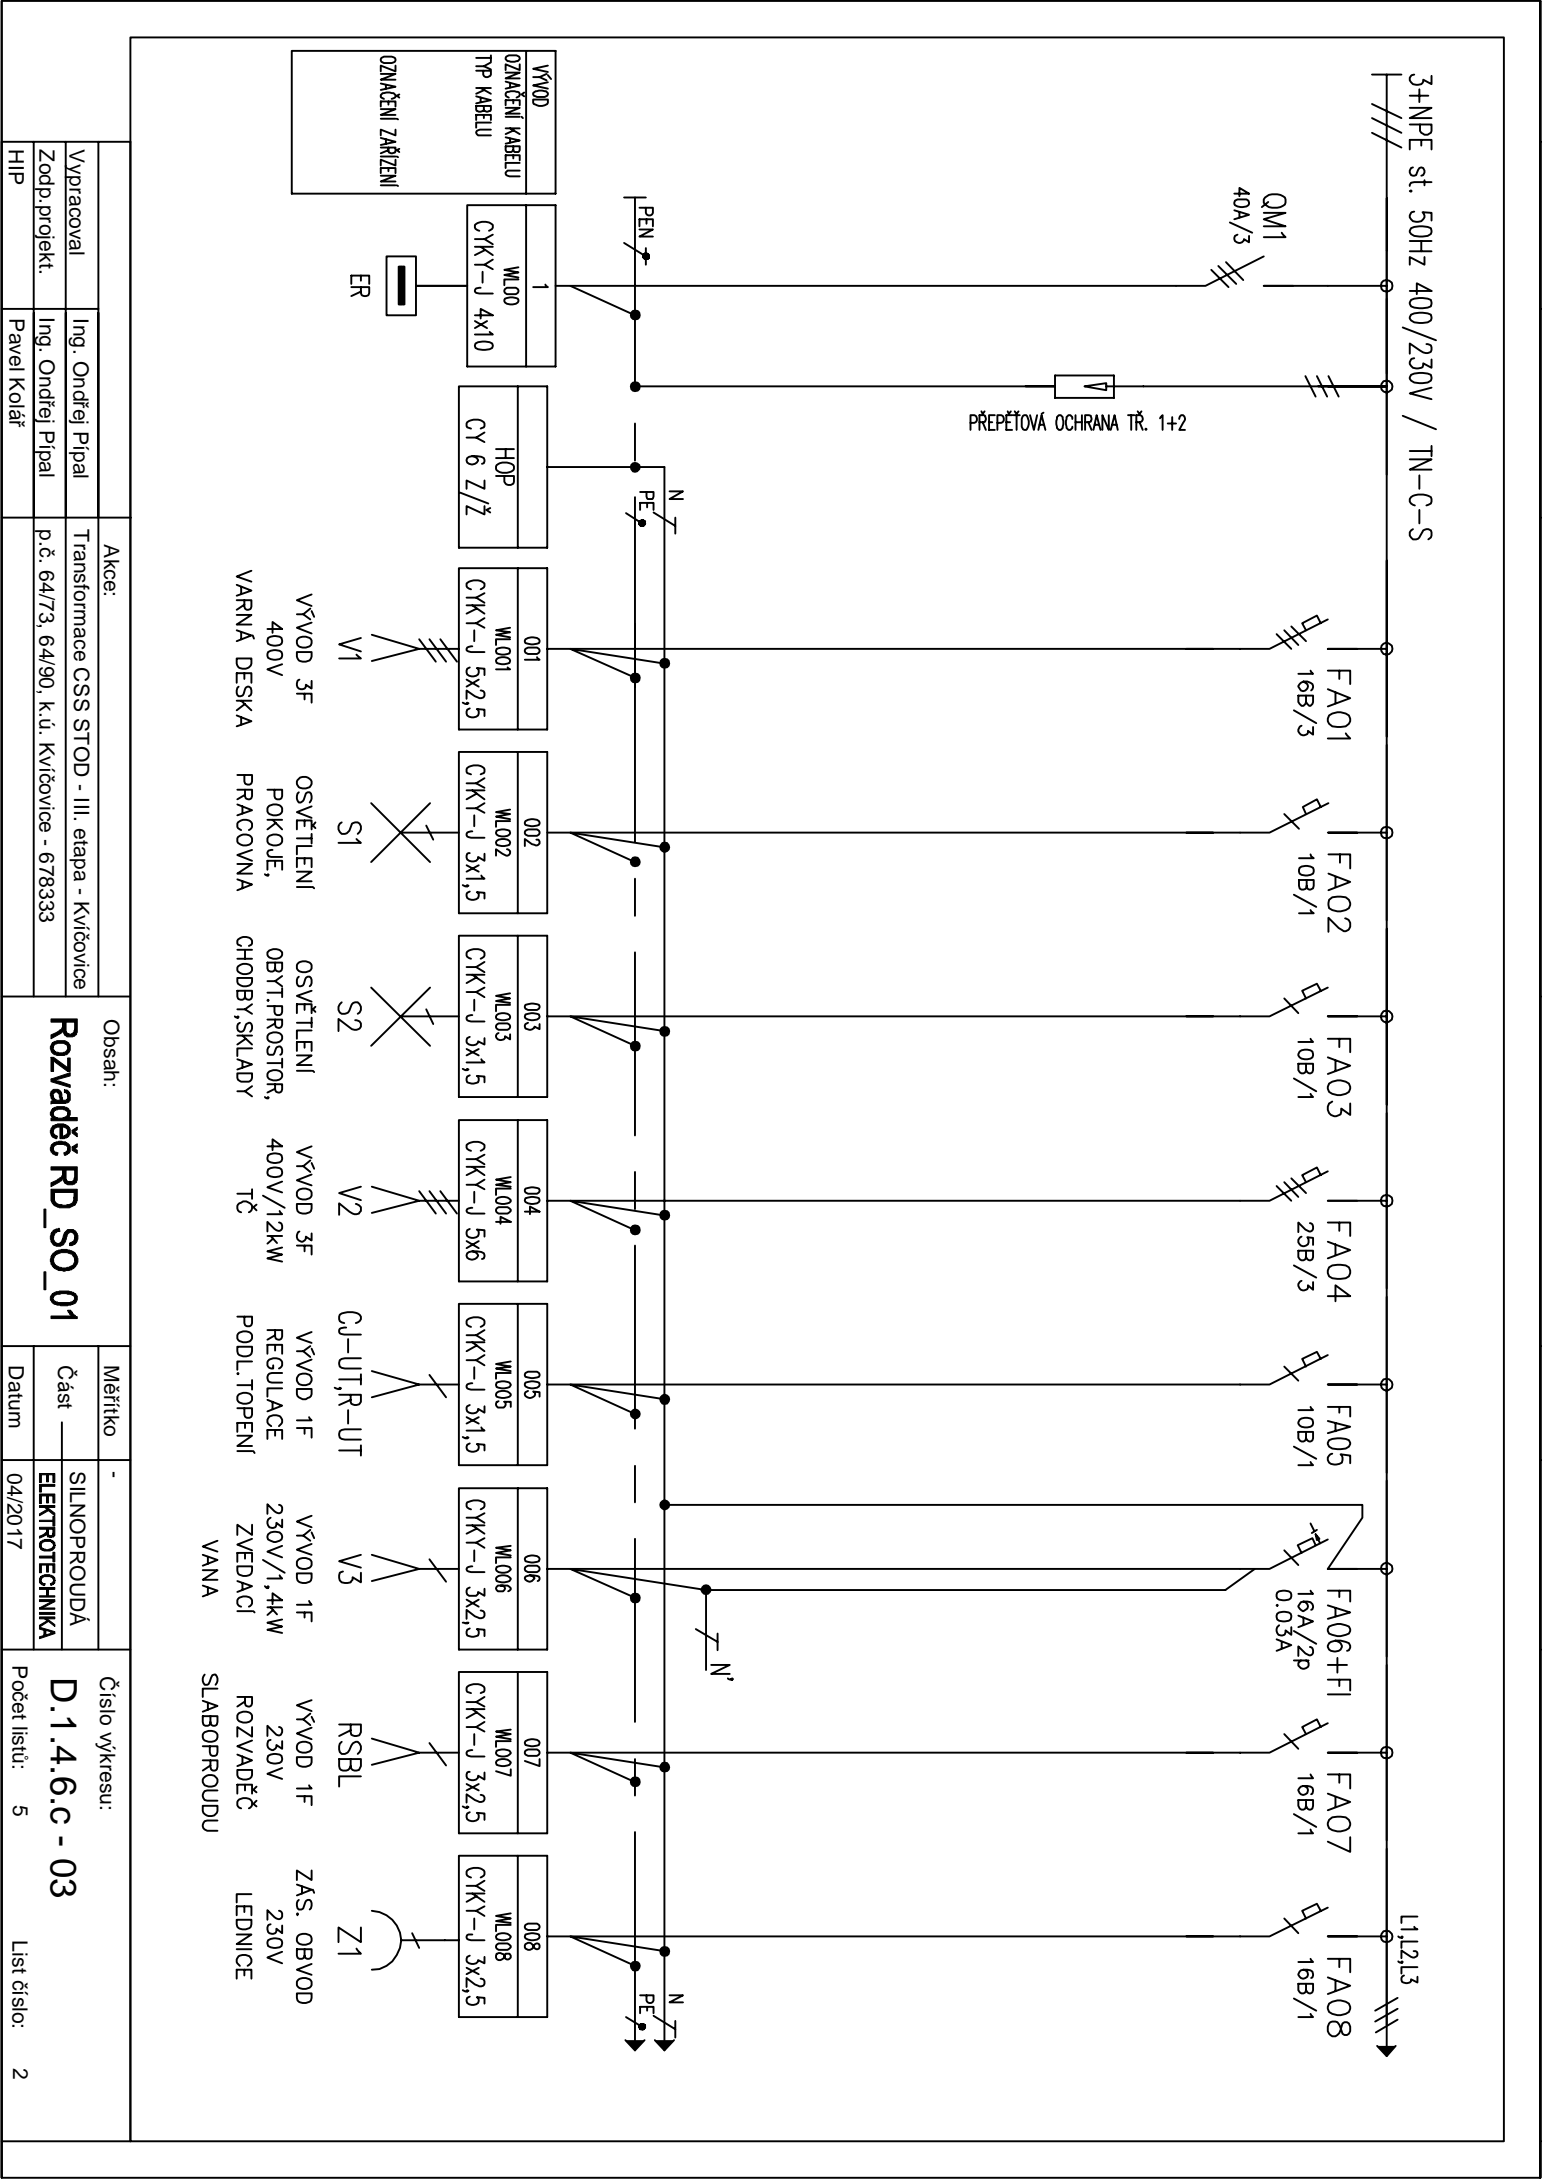

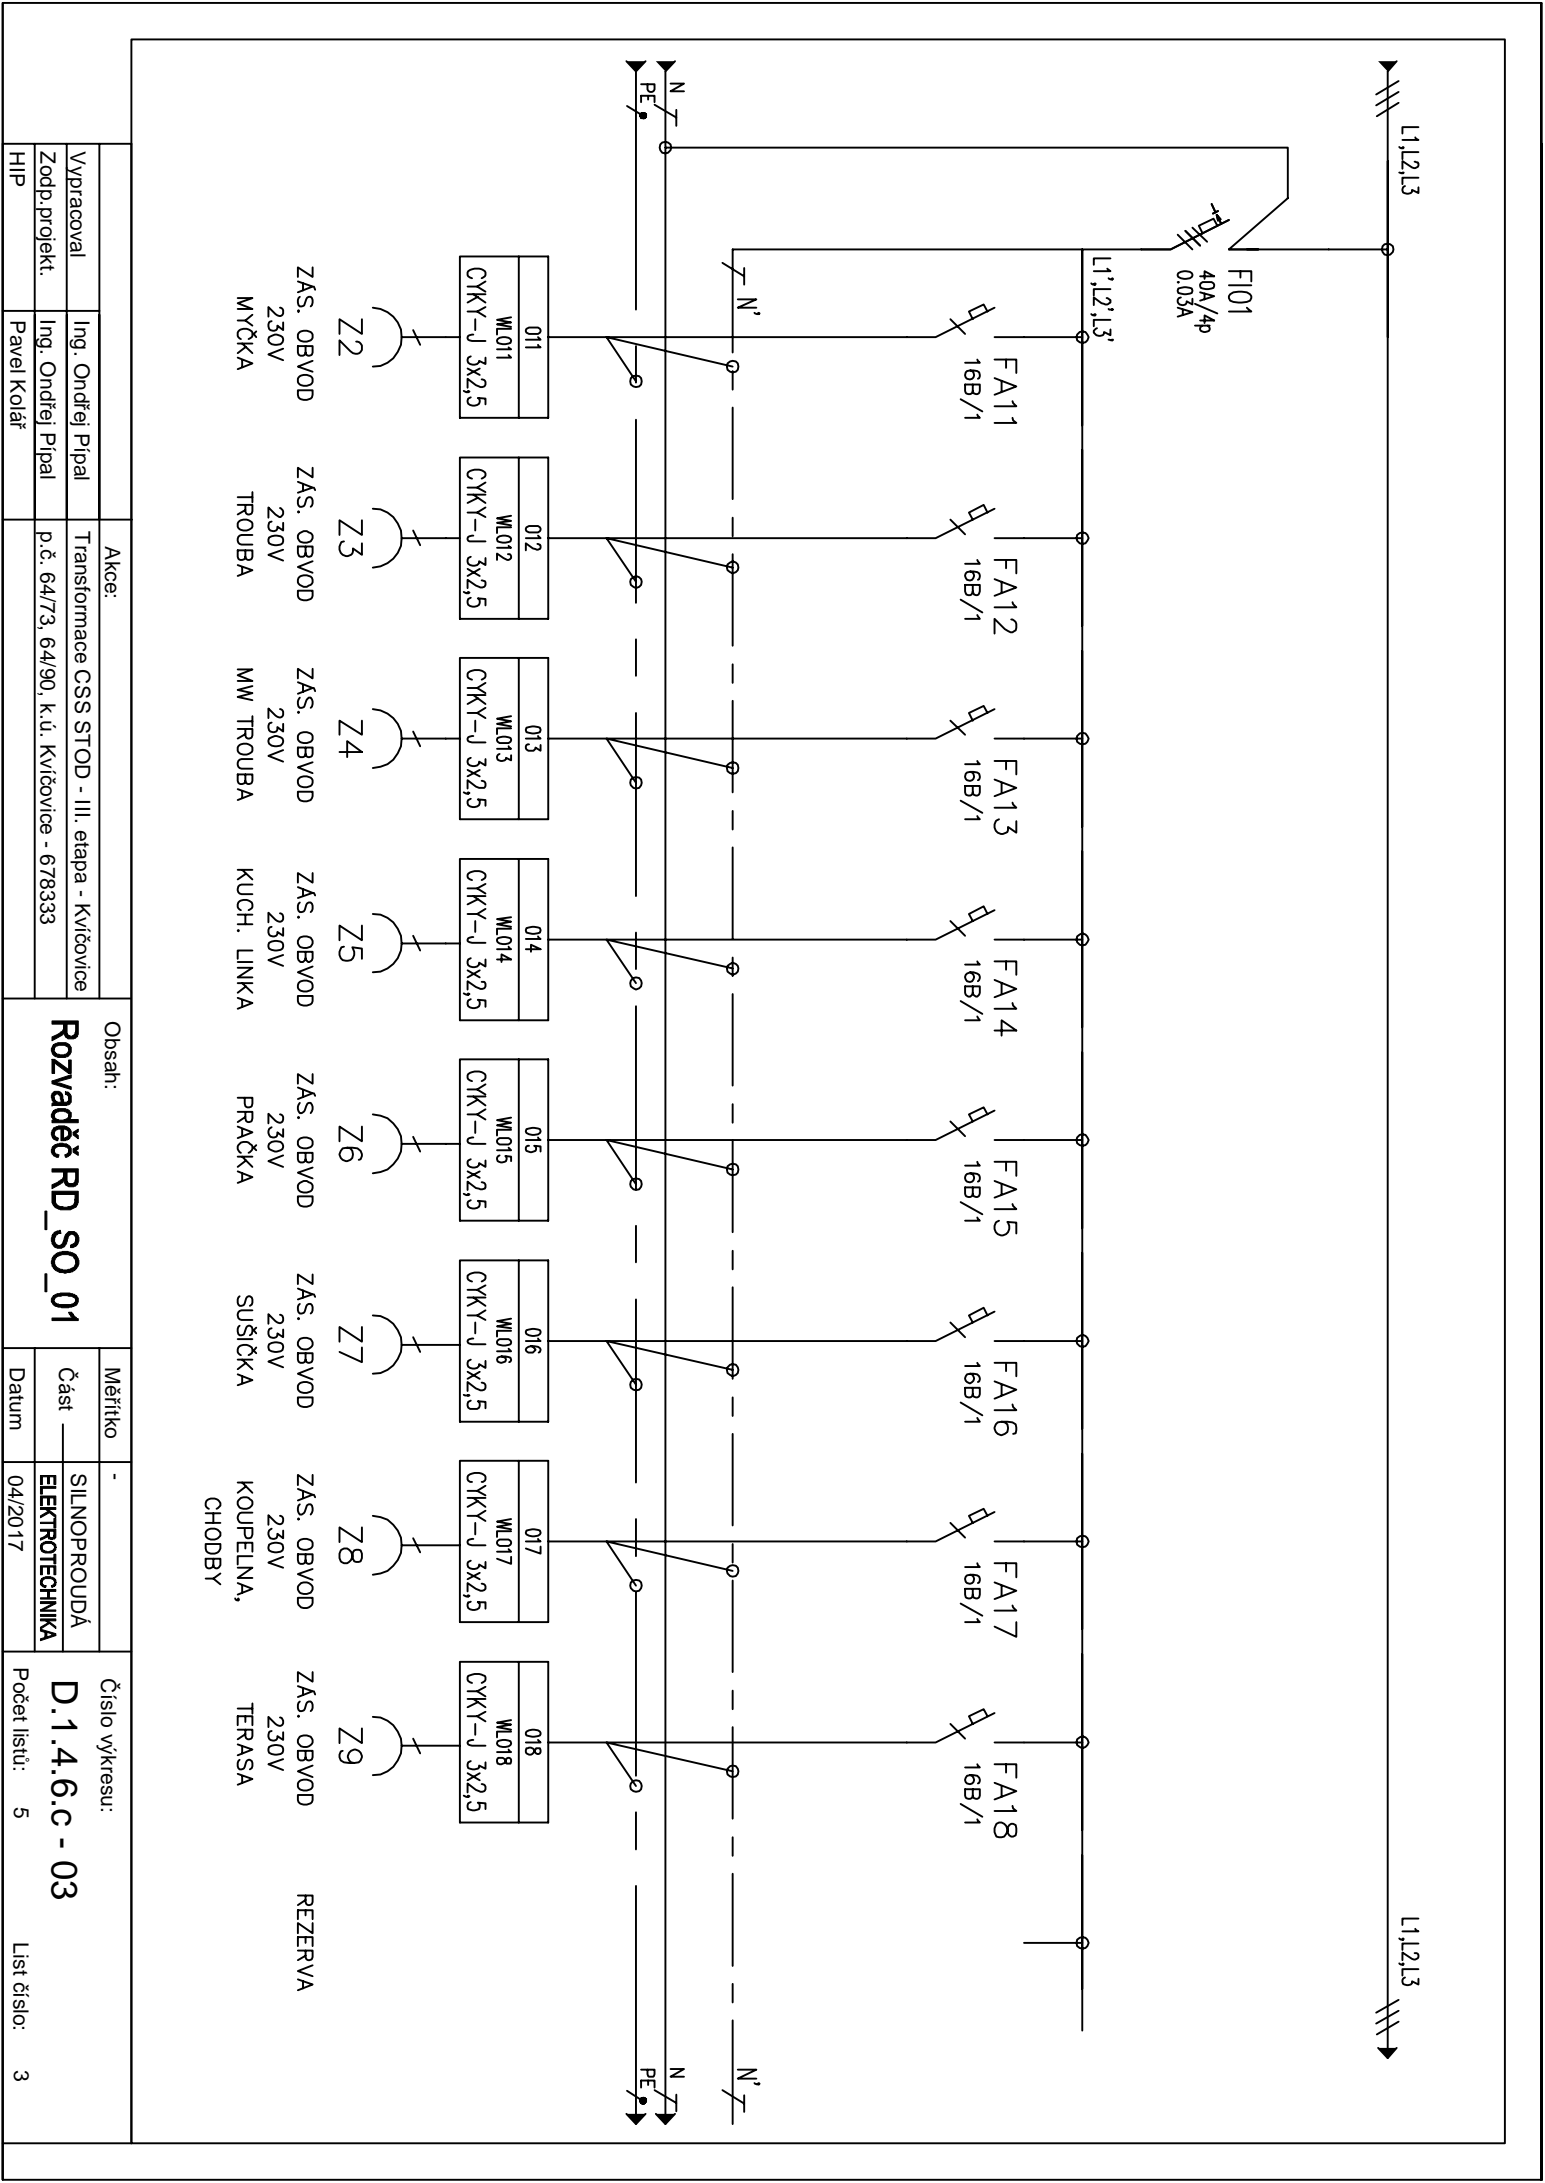

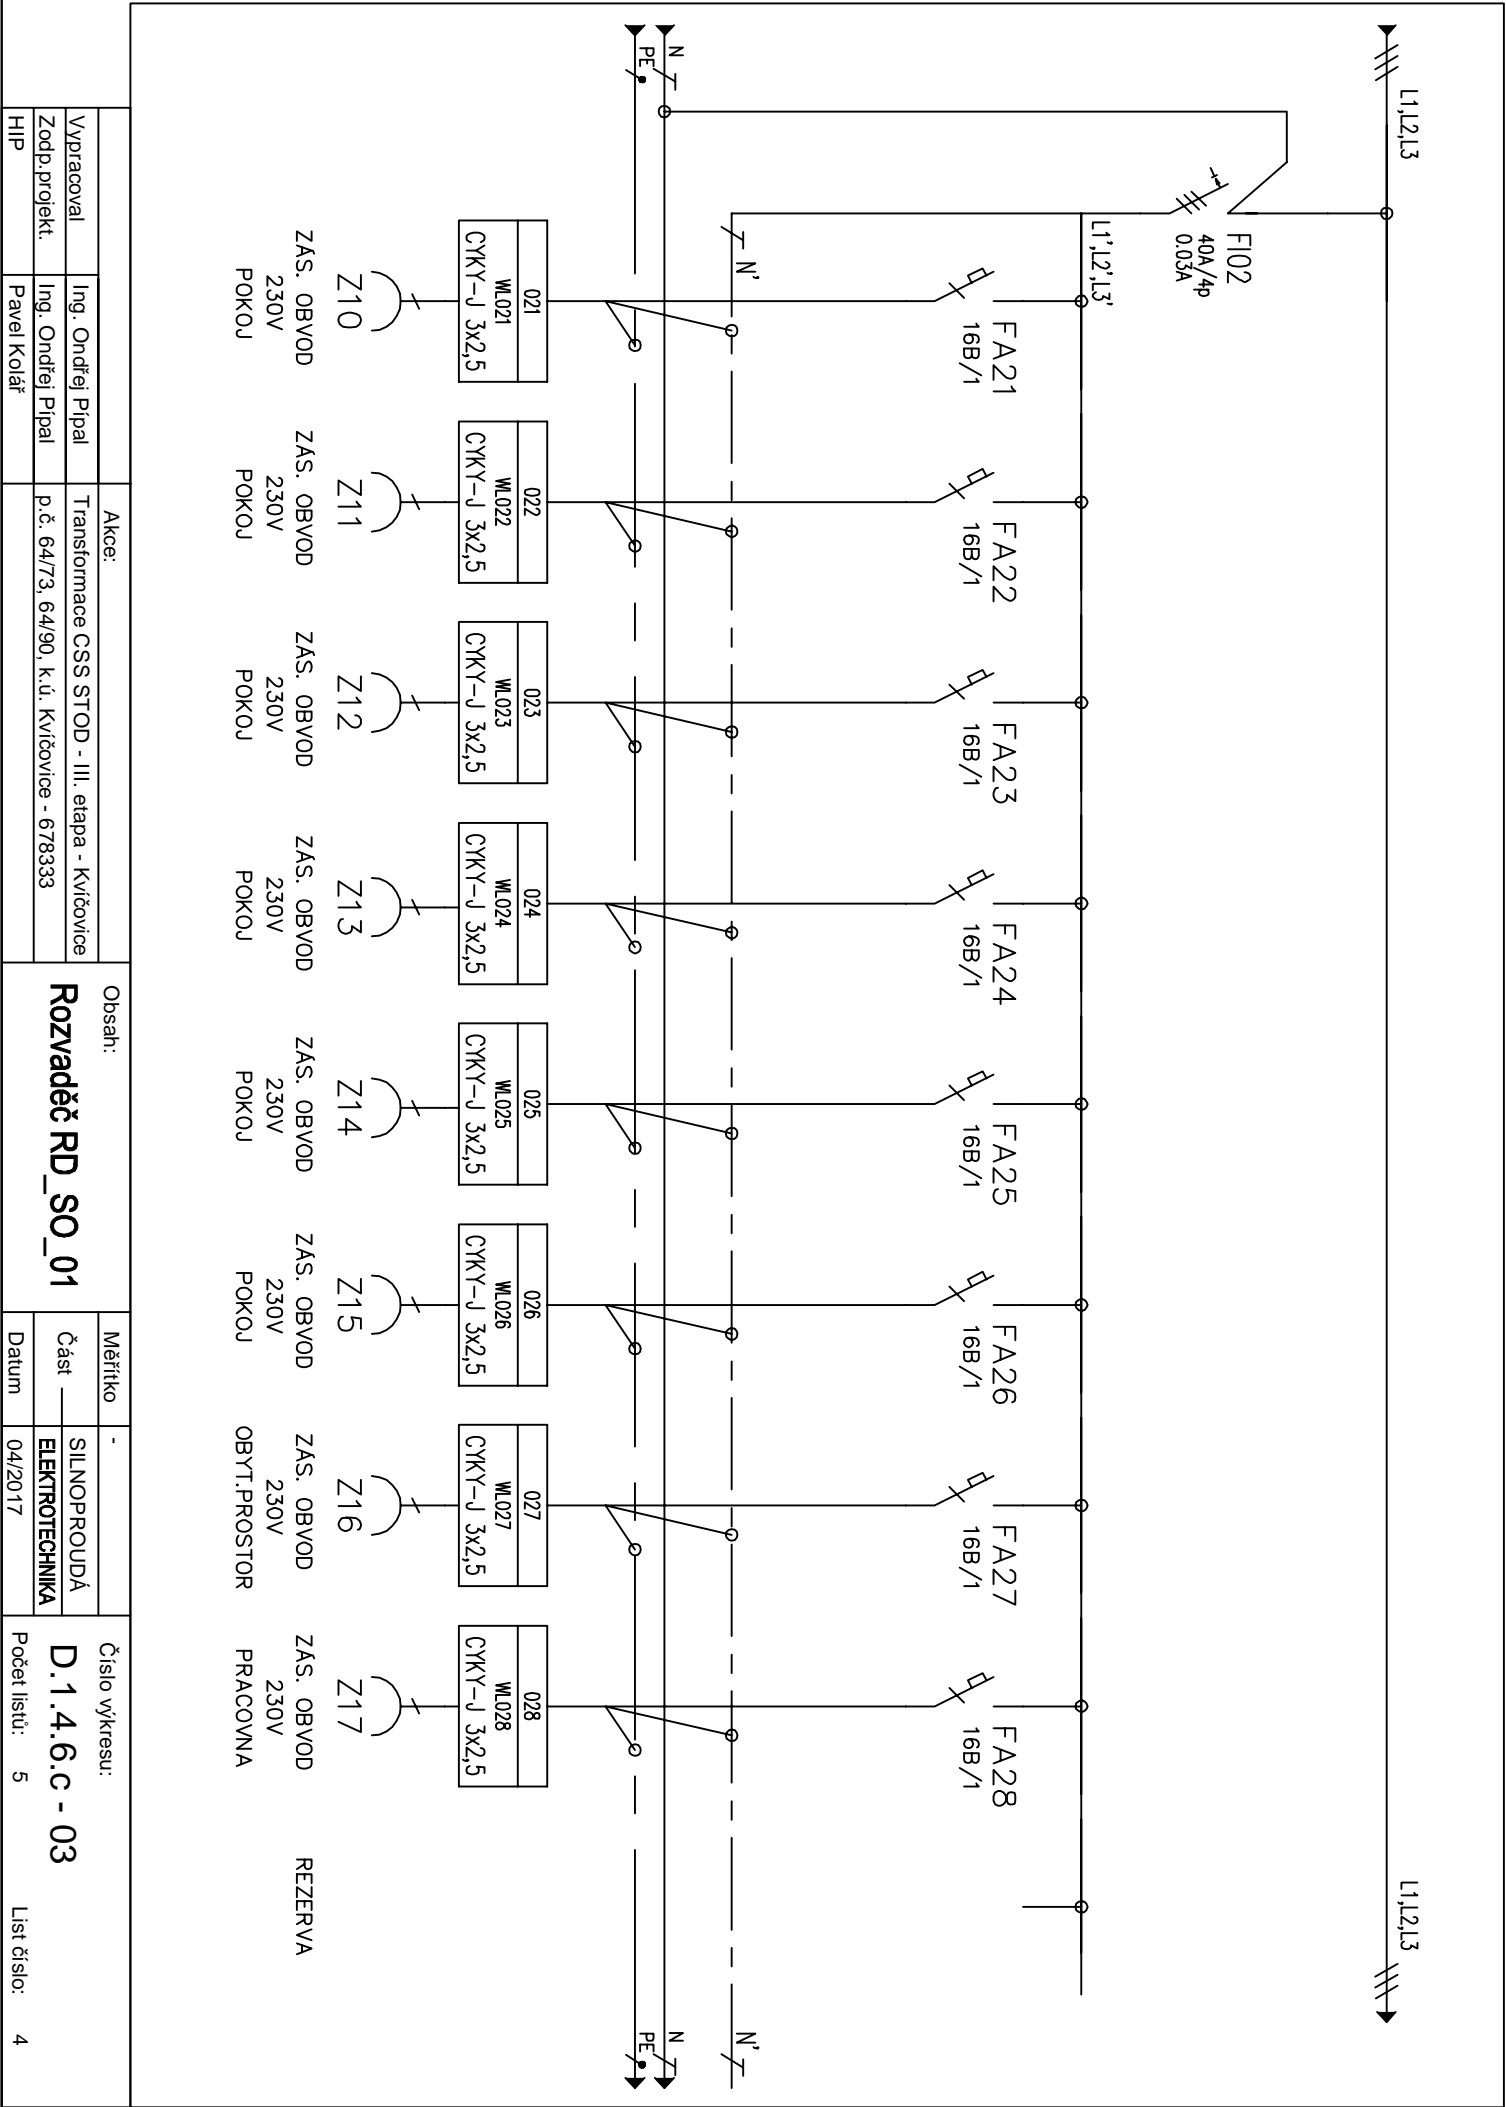

		Akce:		Obsah:		Číslo výkresu:	
Vypracoval	Ing. Ondřej Pipal	Transformace CSS STOD - III. etapa - Kvíčovice		Rozvaděč RD_SO_01	Měřitko	-	D.1.4.6.c - 03
Zodp. projekt.	Ing. Ondřej Pipal	p.č. 64/73, 64/90, k.ú. Kvíčovice - 678333			Část	SILNOPROUDÁ	
HIP	Pavel Kolář				<u>ELEKTROTECHNIKA</u>		
				Datum	04/2017	Počet listů: 5	

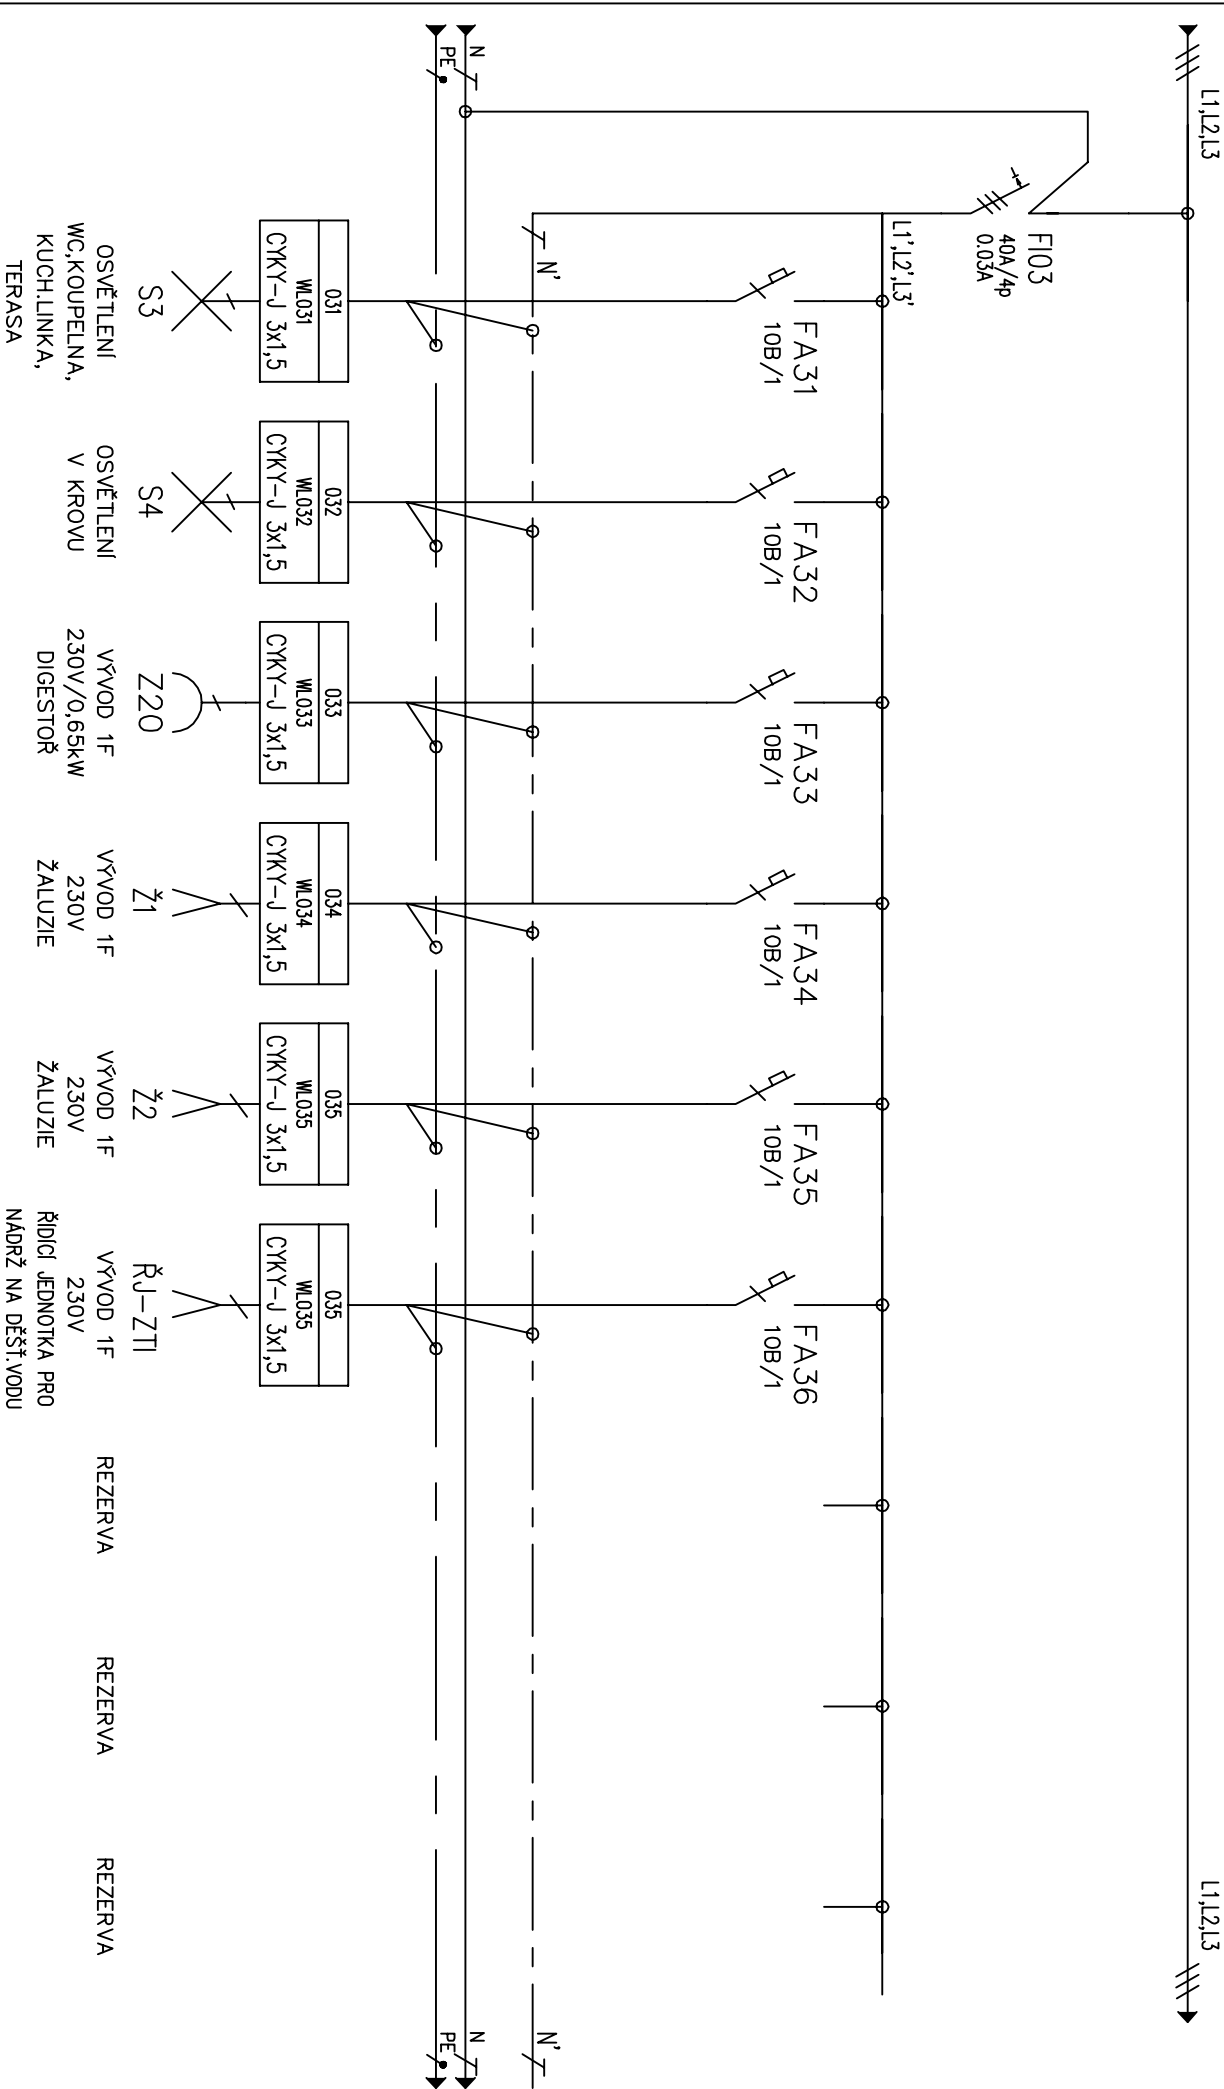

		Akce:		Obsah:		Číslo výkresu:	
Vyracoval		Ing. Ondřej Pipal		Transformace CSS STOD - III. etapa - Kvíčovice		Měřitko	
Zodp. projekt.		Ing. Ondřej Pipal		p.č. 64/73, 64/90, k.ú. Kvíčovice - 678333		Část	
HIP		Pavel Kolář				Datum	
						04/2017	
						Počet listů: 5	
						List číslo: 5	