



POLOHA MĚSTA STAŇKOV

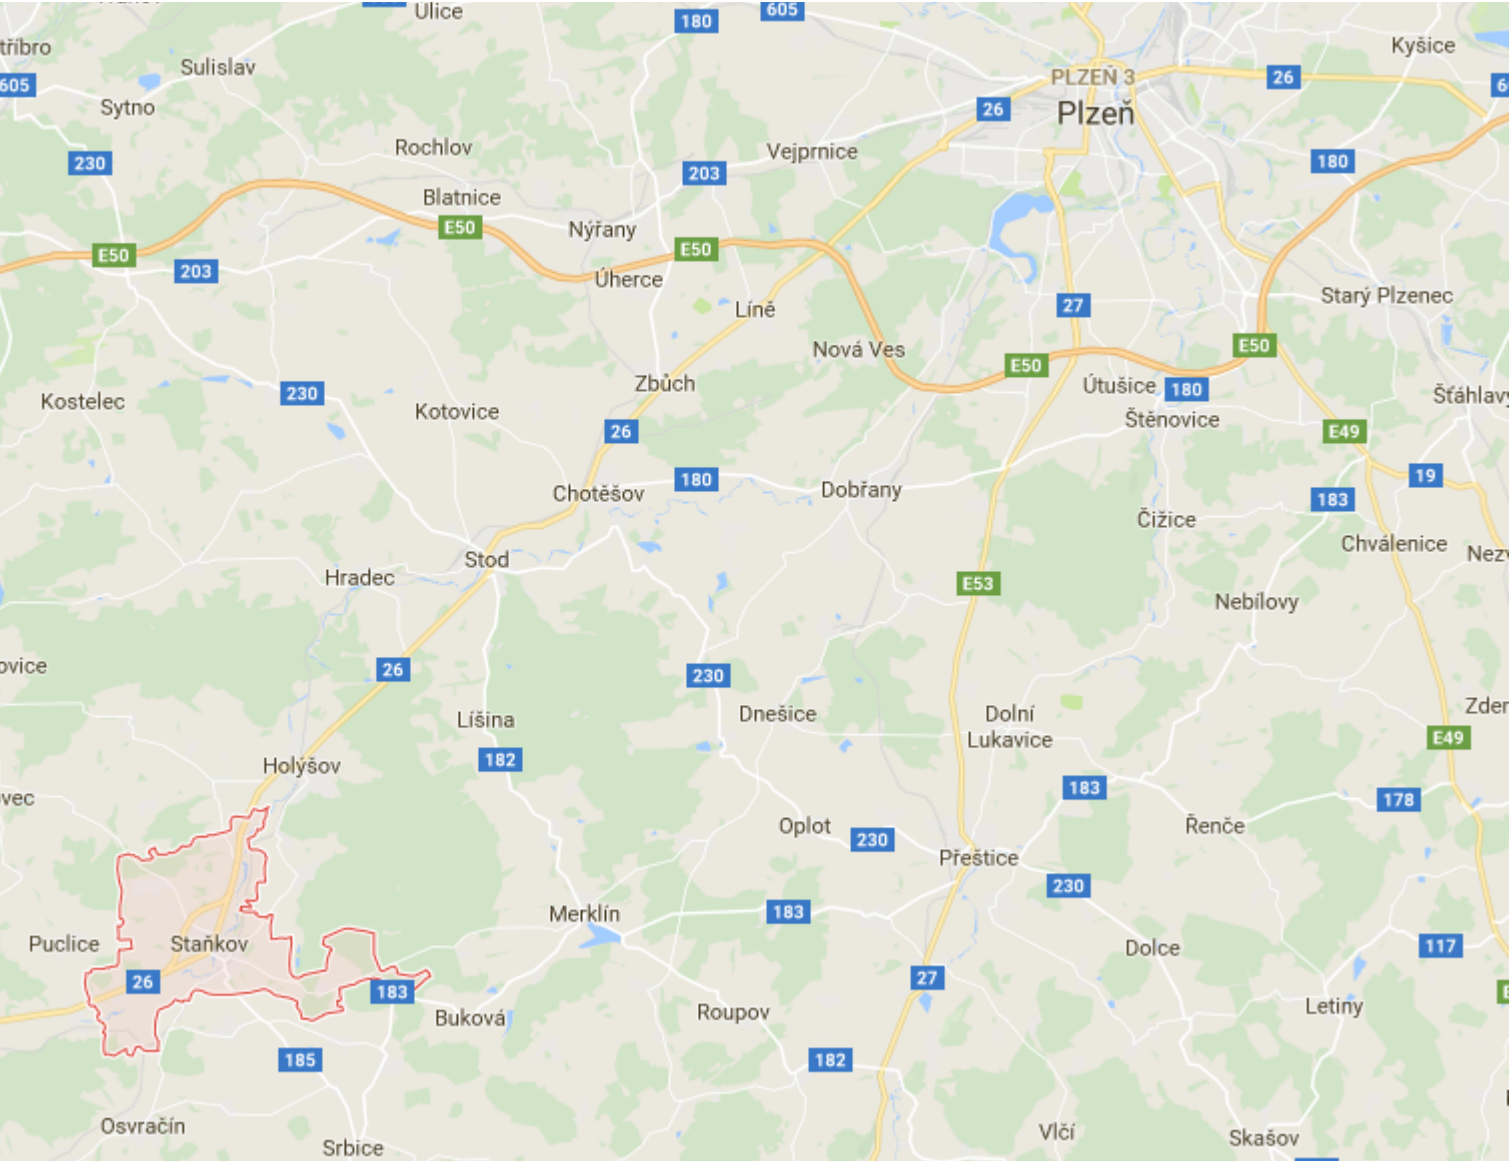

POLOHA V RÁMCI MĚSTA STAŇKOV

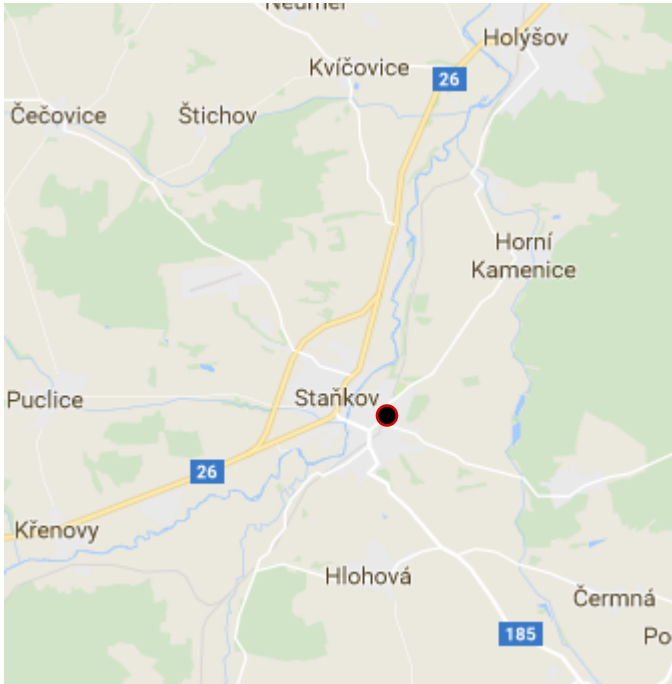

k.ú. Staňkov-ves - 798711, č.parc. st.156/1 ± 0,000 = 369,70 m n. m. (Bpv)

G e n e r á l n í p r o j e k t a n t		
S V I Ž N		
A u t o r SVIŽN s.r.o. k o r e s p o n d e n č n í a d r e s a Havlíčková 15, 110 00 Praha 1 s í d l o Milady Horákové 298/123, 160 00 Praha 6 i č o 033 01 087 k o n t a k t tel.: 606 062 636 mail.: info@svizn.com	H I P Pavel Kolář k o n t a k t tel.: 776 076 255 mail.: kolar@svizn.com Z o d p . p r o j e k t a n t Ing. arch. Marta Mezerová č í s l o a u t o r i z a c e ČKA 04 407	V y p r a c o v a l Ing. arch. Zdeněk Ševčík Ing. Jakub Hodula Lukáš Hovorka Pavel Kolář

A k c e Transformace CSS STOD - III. etapa - Staňkov p.č. st. 156/1, k.ú. Staňkov-ves - 798711			
S t a v e b n í k Centrum sociálních služeb Stod, příspěvková organizace, 28. října 377, 333 01 Stod			
S t u p e ň DPS	M ě ř í t k o 1: 1000	R e v i z e	D a t u m 08 / 2017

O z n a č e n í č á s t i C	Č á s t SITUAČNÍ VÝKRESY
Č í s l o p ř í l o h y C.1	P ř í l o h a SITUACENI VÝKRES ŠIRŠÍCH VZTAHŮ