

LEGENDA POTRUBÍ


- VODOVOD STUDENÁ PP–RCT S4
- VODOVOD TEPLÁ PP–RCT S4
- CHRÁNIČKA VODOVODU OCEL

LEGENDA ZNAČEK

- ZMĚNA VÝŠKOVÉ ÚROVNĚ POTRUBÍ
- V1 ZNAČENÍ STOUPACÍHO POTRUBÍ

LEGENDA ARMATUR

- KULOVÝ KOHOUT
- KULOVÝ VENTIL VYPOUŠTĚCÍ
- POJISTNÝ VENTIL
- VODOMĚR
- ZPĚTNÝ VENTIL

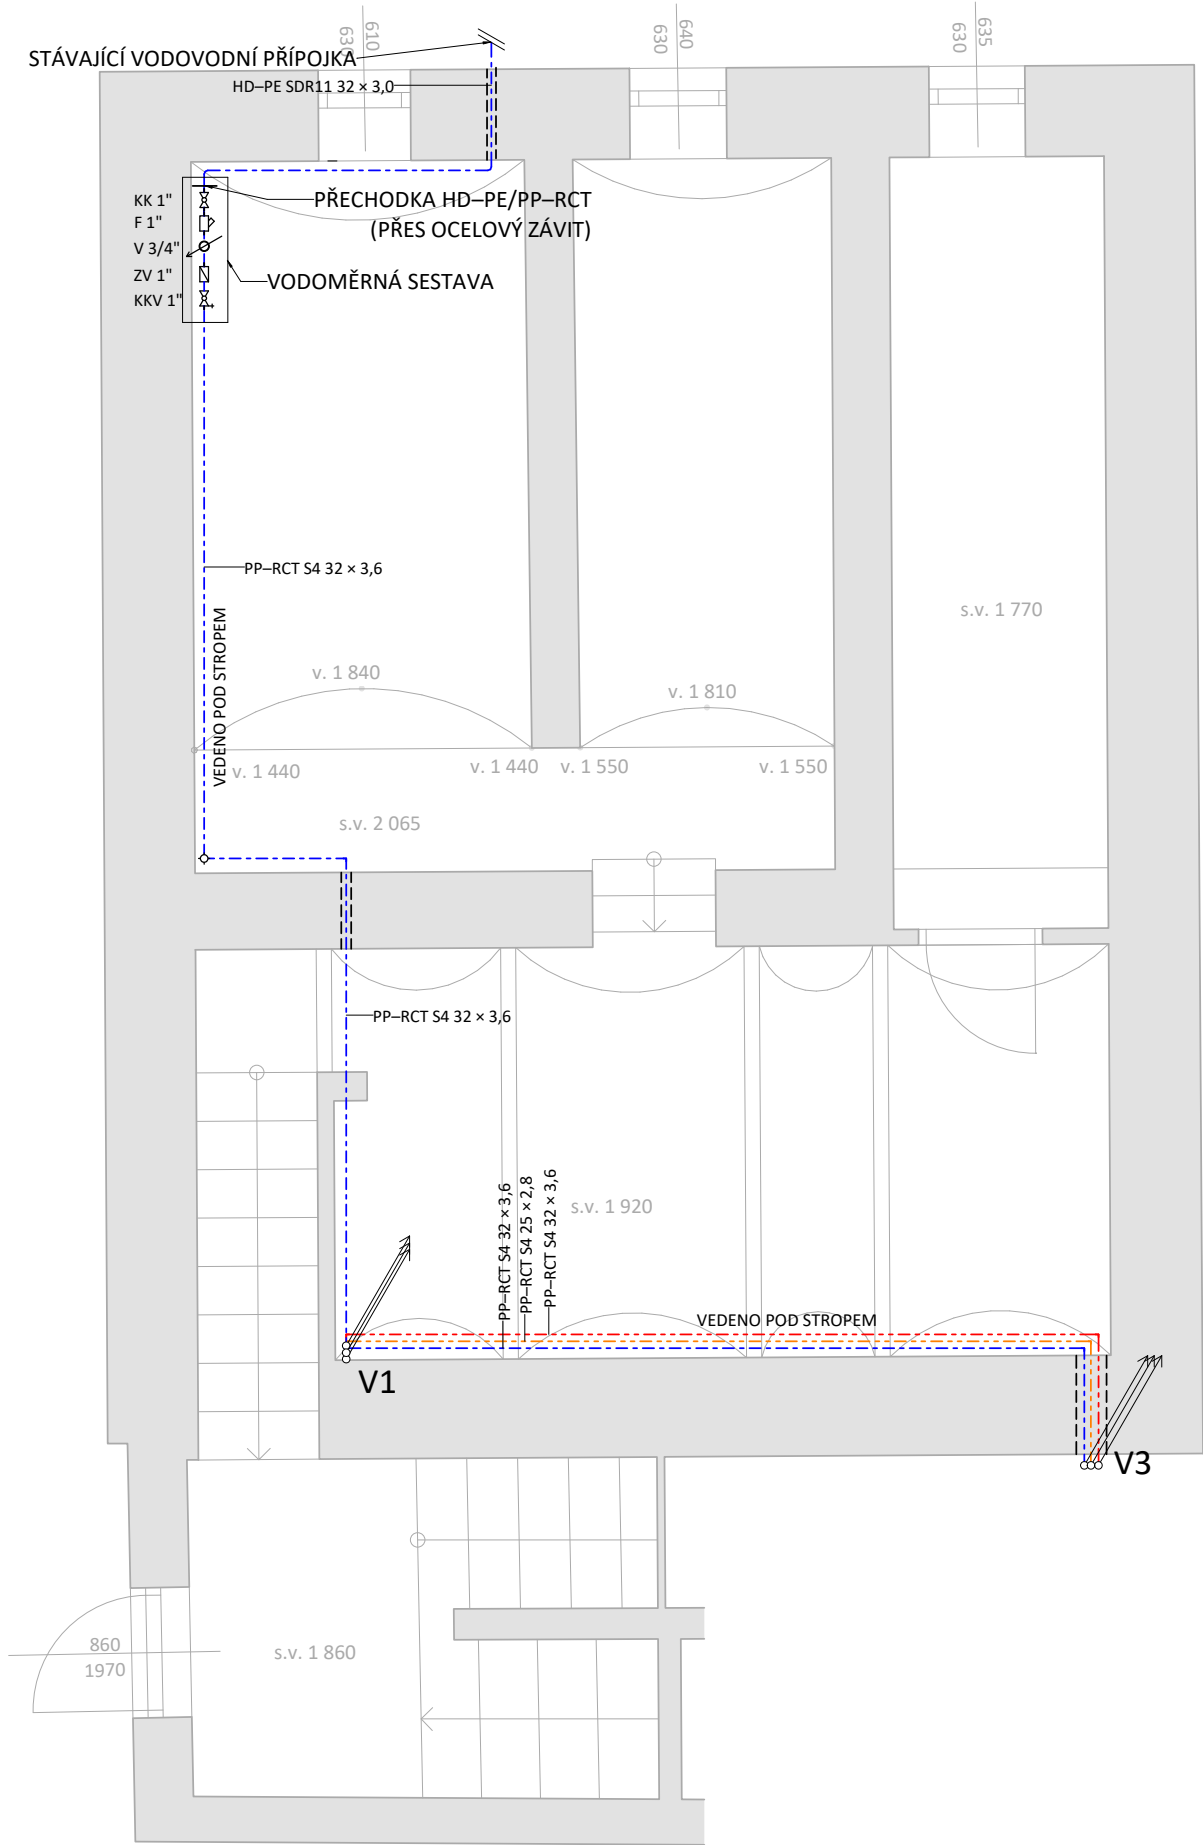

POZNÁMKY

- MATERIÁL NOVÉHO VNITŘNÍHO VODOVODU – PP–RCT.
- POZICE POTRUBÍ MĚŘENA OD HRUBÝCH KONSTRUKČNÍCH PRVKŮ.
- VÝŠKOVÝ ÚDAJ O NÁPOJENÍ ZAŘIZOVACÍCH PŘEDMĚTŮ MĚŘEN OD ČISTÉ PODLAHY.
- V PŘÍPADĚ DISPOZIČNÍCH ZMĚN OVĚŘIT KOLIZE S OSTATNÍM INSTALAČNÍM VEDENÍM A UVEDENÉ VÝŠKOVÉ ÚDAJE POTRUBÍ MÍSTNĚ UPRAVIT.
- PŘED MONTÁŽÍ VŠECH ZAŘÍZENÍ JE NUTNÁ KOORDINACE VŠECH INSTALACÍ.
- U ZAŘIZOVACÍCH PŘEDMĚTŮ NEBO BATERÍ JE NUTNÉ JEDNOTLIVÉ VÝŠKOVÉ POZICE UPRAVIT DLE ZVOLENÉHO VÝROBCE.
- KONEČNOU PODOBU A POLOHU NAVRŽENÝCH ZAŘIZOVACÍCH PŘEDMĚTŮ JE NUTNÉ PŘED MONTÁŽÍ KOORDINOVAT S INVESTOREM STAVBY.
- SKLON POTRUBÍ SMĚREM K VYPOUŠTĚCÍM VENTILŮM MIN. 0,3 %.
- WC BUDE POUŽITO KERAMICKÉ NASTĚNNÉ SE SPLACHOVACÍM MODULEM POD OMÍTKU, PRO TL. PODLAHY 0-20 cm.
- UMYVADLO BUDE POUŽITO KERAMICKÉ.
- UMYVADLOVÁ BATERIE: UMYVADLOVÁ STOJÁNKOVÁ SMĚŠOVACÍ BATERIE BEZ VÝPUSTI.
- VEŠKERÁ MONTÁŽ PROBĚHNE V SOULADU S INSTRUKCEMI OD VÝROBCE.

IZOLACE POTRUBÍ:
POTRUBÍ ROZVODU STUDENÉ VODY: TLOUŠŤKA 9 mm.
POTRUBÍ ROZVODU TEPLÉ VODY NUTNÉ IZOLOVAT DLE VYHLÁŠKY 193/2007 – $\Lambda \leq 0,040$ W/m.K:
– 20x2,3 – MIN. TLOUŠŤKA IZOLACE 13 mm
– 25x2,8 – MIN. TLOUŠŤKA IZOLACE 20 mm
– 32x3,6 – MIN. TLOUŠŤKA IZOLACE 25 mm

k.ú. Staňkov-ves - 798711, č.parc. st.156/1 ± 0,000 = 369,70 m n. m. (BpV)

| | | |
|--|--|--|
| Generální projektant | | |
| S V I Ž N | | |
| Autor SVIŽN s.r.o. korenspondenční adresa Havlíčkova 15, 110 00, Praha 1 sídl o Milady Horákové 298/123, 160 00, Praha 6 I Č O 033 01 087 kontakt tel.: 606 062 636 mail.: info@svizn.com | HIP Pavel Kolář kontakt tel: 776 076 255 mail: kolar@svizn.com | Vypracoval Ing. Jakub Hodula Bc. Lukáš Hovorka |
| | Zodpovědný projektant Ing. arch. Marta Mezerová číslo autorizace ČKA 04 407 | |
| | | |

| | | | |
|---|---------|--------|---------|
| Akce | | | |
| Transformace CSS STOD - III. etapa - Staňkov p.č. st. 156/1, k.ú. Staňkov-ves - 798711 | | | |
| Stavebník | | | |
| Centrum sociálních služeb Stod, příspěvková organizace, 28. října 377, 333 01 Stod | | | |
| Stupeň | Měřítko | Revize | Datum |
| DPS | 1 : 50 | | 08/2017 |

| | |
|----------------|-------------------------------|
| Označení části | Část |
| D.1 | SO.01 |
| Číslo profese | Profese |
| D.1.4.1 | ZDRAVOTNĚ TECHNICKÉ INSTALACE |
| Číslo přílohy | Příloha |
| D.1.4.1.b – 01 | PŮDORYS 1. PP |