


SCHÉMA ZDROJE TEPLA

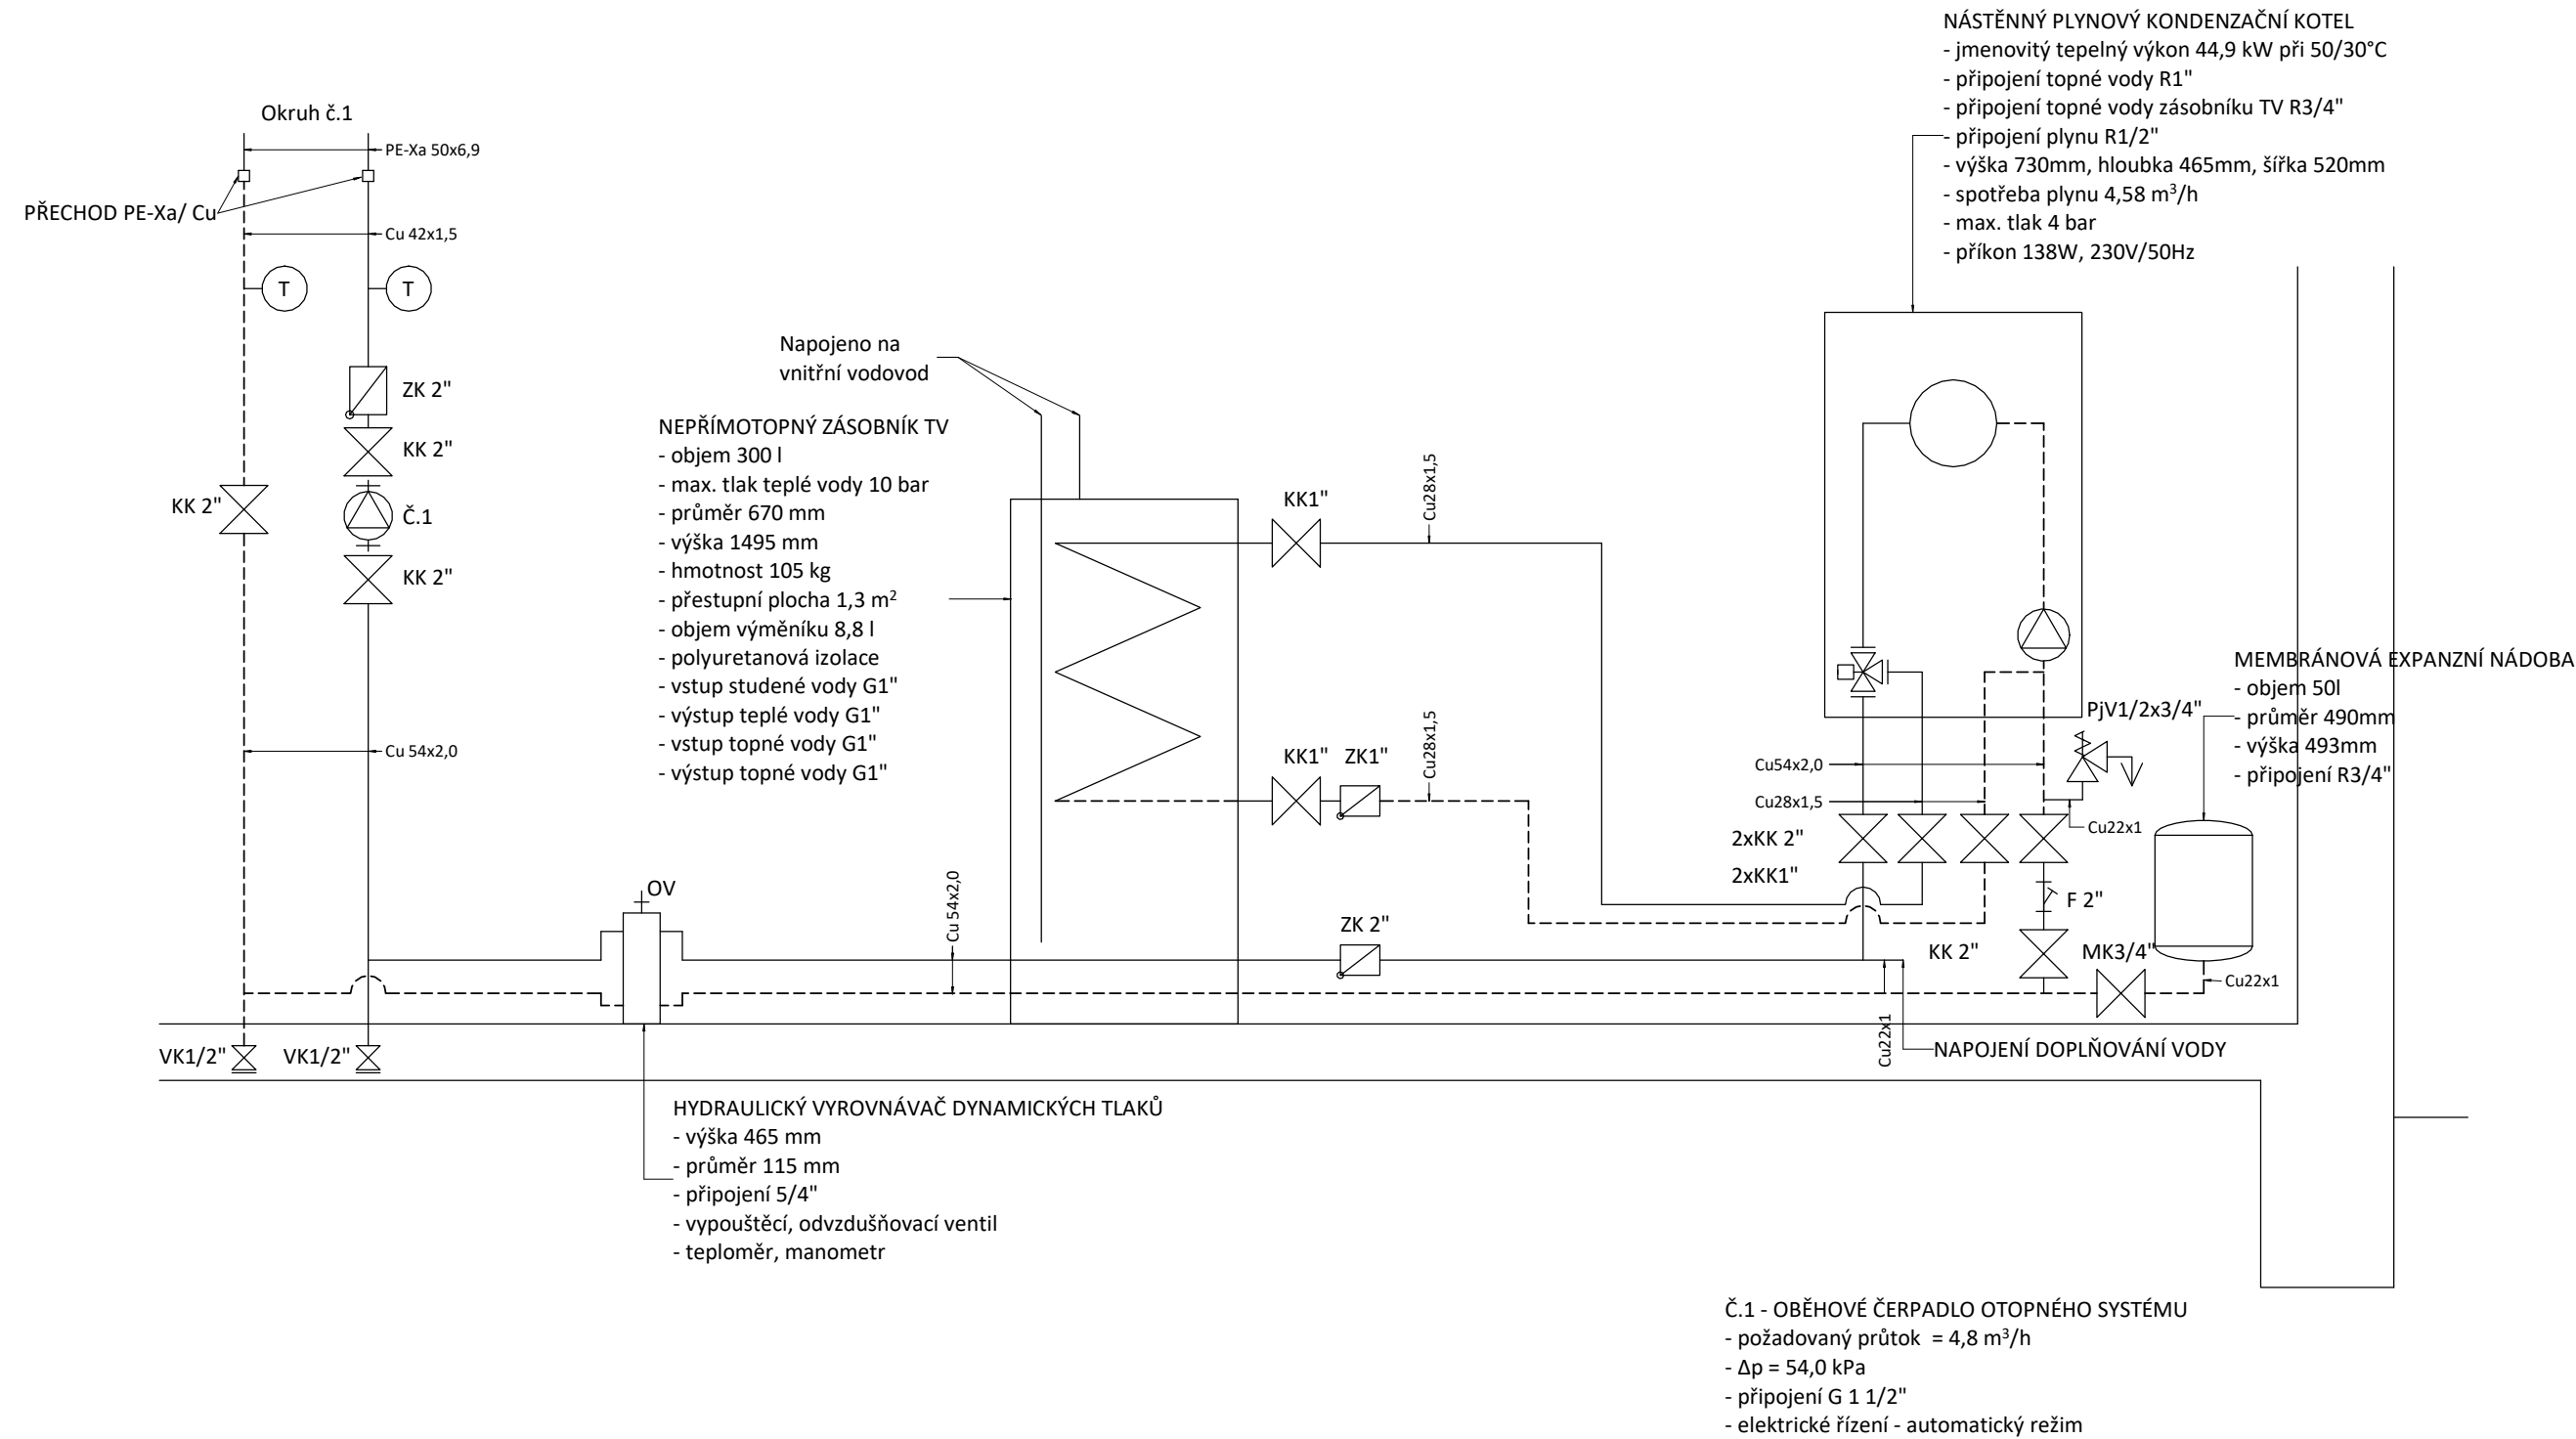

k.ú. Staňkov-ves - 798711, č.parc. st.156/1 ± 0,000 = 369,70 m n. m. (Bpv)

Generální projektant		
S V I Ž N		
Autor SVIŽN s.r.o. korespondenční adresa Havlíčková 15, 110 00, Praha 1 sídl Milady Horákové 298/123, 160 00, Praha 6 IČO 033 01 087 kontakt tel.: 606 062 636 mail.: info@svizn.com	HIP Pavel Kolář kontakt tel: 776 076 255 mail: kolar@svizn.com  Zodpovědný projektant Ing. arch. Marta Mezerová číslo autorizace ČKA 04 407	Vypracoval Ing. Jakub Hodula Bc. Lukáš Hovorka

Akce			
Transformace CSS STOD - III. etapa - Staňkov p.č. st. 156/1, k.ú. Staňkov-ves - 798711			
Stavebník Centrum sociálních služeb Stod, příspěvková organizace, 28. října 377, 333 01 Stod			
Stupeň DPS	Měřítko 1:1	Revize	Datum 08/2017

Označení části D.1	Část SO.01
Číslo profese D.1.4.4	Profese VYTÁPĚNÍ
Číslo přílohy D.1.4.4.b – 03	Příloha SCHÉMA ZDROJE TEPLA