



ULIČNÍ VPUŠŤ BETONOVÁ

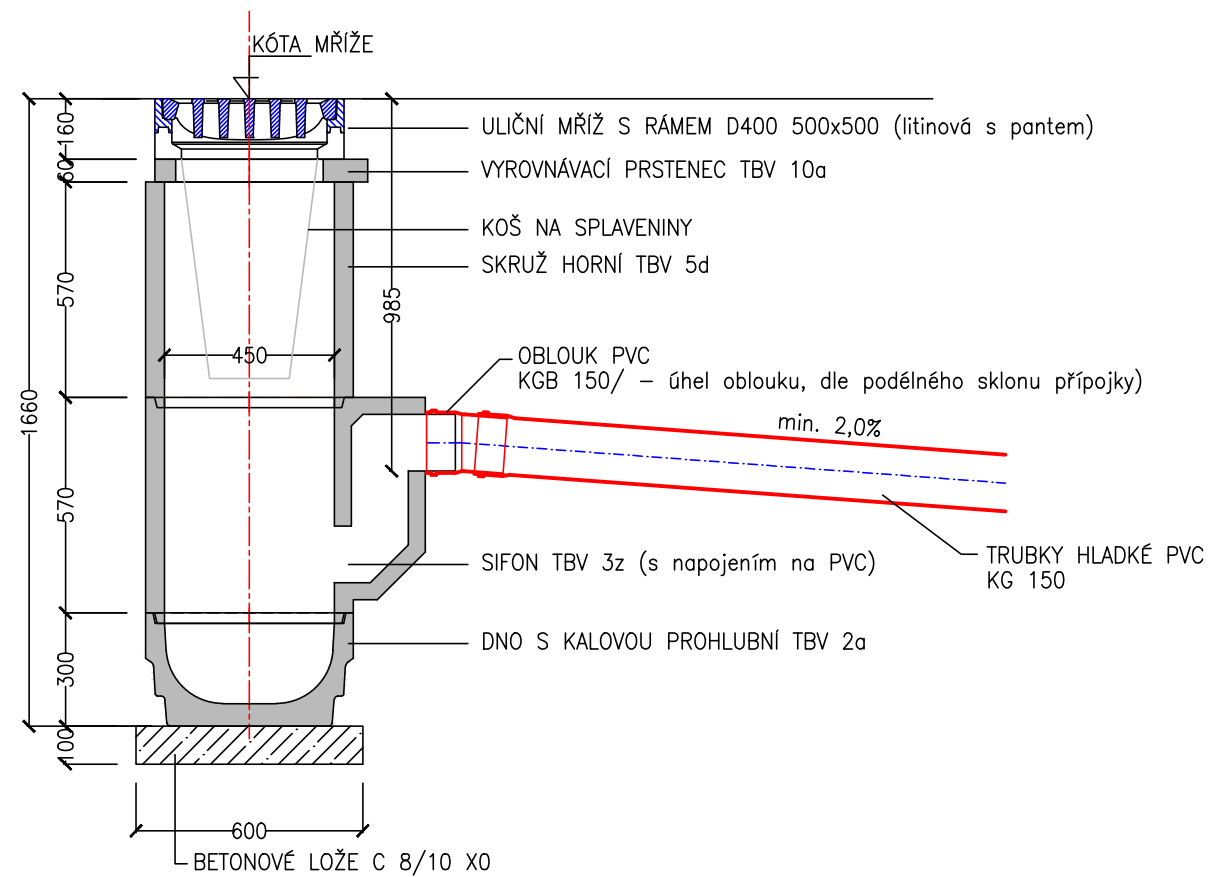

VZOROVÝ PŘÍČNÝ PROFIL
KANALIZAČNÍ PŘÍPOJKA

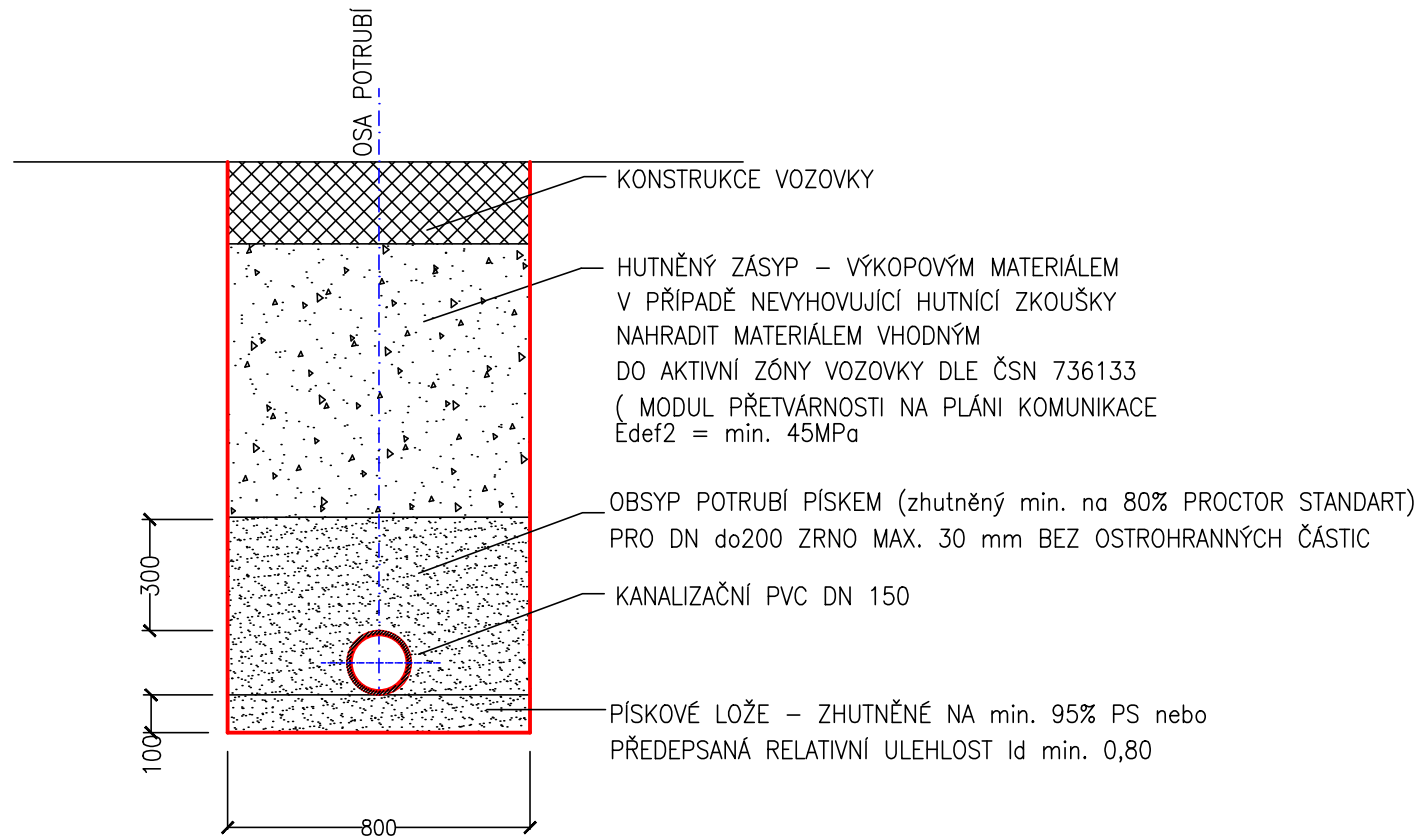

Výškový systém: BALT p.v.
Souřadnicový systém: JTSK
Pozn.: PŘED ZAHÁJENÍM STAVEBNÍCH PRACÍ NUTNO VYTÝČIT PODZEMNÍ INŽ. SÍŤ !!

Kreslil	Vypracoval	Zodp.projektant	HIP		Zítek - IP projekt s.r.o. Částkova 55 326 00 Plzeň tel./fax: 377 377 855	
Ing.Vaidiš	Ing. Zítek	Ing. Zítek				
MÚ: Holoubkov				Formát	2 A4	
Objednatel: SÚSPK + Obec Holoubkov				Datum	11/2017	
Akce: HOLOUBKOV - II/605 PRŮTAH - 1.etapa SO - 101 KOMUNIKACE				Účel	PDPS	
				Číslo zakázky	32-14	
				Měřítko		
Obsah: ULIČNÍ VPUŠŤ				Číslo výkresu	9	Číslo kopie