


PŘÍČNÝ ŘEZ  
M 1:50

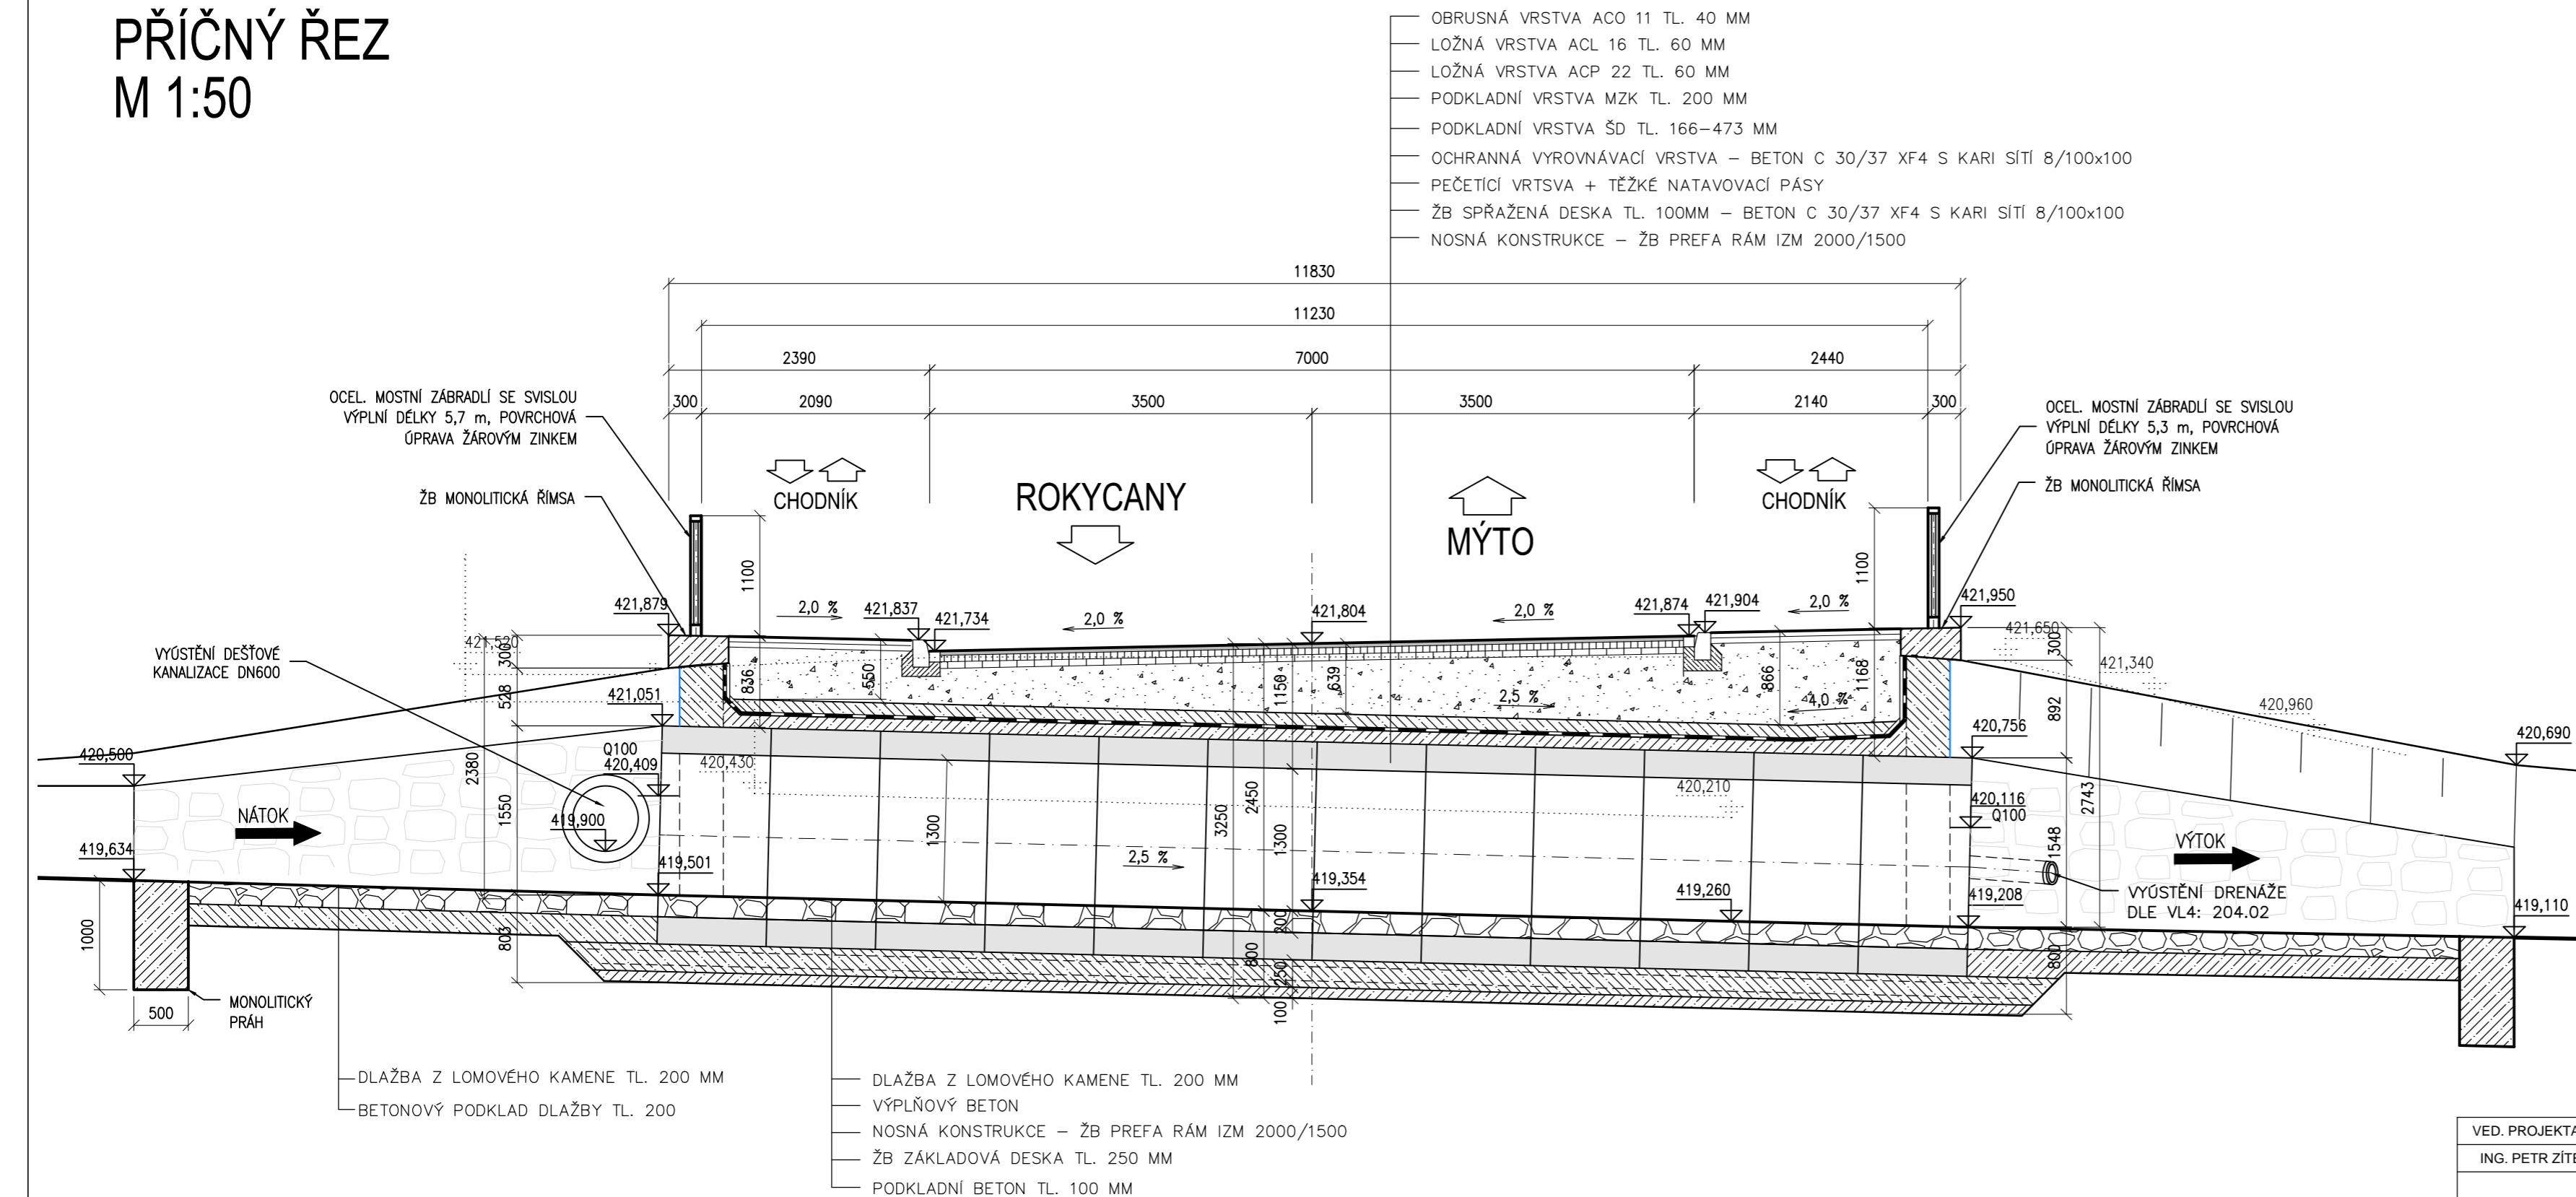

POZNÁMKY:

1. VEDENÍ INŽENÝRSKÝCH SÍTÍ JE ZKRESLENO DLE PODKLADŮ OD PŘÍSLUŠNÝCH SPRÁVČŮ. PŘED ZAŘÍZENÍM STAVEBNÍCH PRACÍ JE NUTNÉ OVĚŘIT A VYTÝČIT JEJICH POLOHU V ZÁJMOVÉM ÚZEMÍ CELÉ STAVBY. V PŘÍPADĚ POTŘEBY JE NUTNÉ INŽENÝRSKÉ SÍTĚ NÁLEŽITÝM ZPŮSOBEM OCHRÁNIT ČI DOČASNĚ PŘELOŽIT.
2. NAVRŽENÉ DISPOZIČNÍ ŘEŠENÍ VYCHÁZÍ Z GEODETICKÉHO ZAMĚŘENÍ A NÁVRHU NOVÉHO ŠÍRKOVÉHO USPOŘÁDÁNÍ KOMUNIKACE.

## BETONY DLE ČSN EN 206:

PODKLADNÍ BETON	C 12/15 – X0
ZÁKLADOVÁ DESKA	C 25/30 – XC2 / XA1
SPODNÍ STAVBA, ČELA	C 25/30 – XC2 / XA1
NOSNÁ KONSTRUKCE Z PREFA RÁMŮ IZM 2000/1500	C 30/37 – XD1 / XF3
SPRÁVUJÍCÍ DESKA	C 30/37 – XC1 / XF1
ŘÍMSY	C 30/37 – XD3 / XF4
PODKLADNÍ BETON DLAŽBY A PRAHY V KORYTĚ	C 25/30 – XF3
VÝPL�의 BETONY	C 12/15 – X0

VED. PROJEKTANT	ZODP. PROJEKTANT	VYPRACOVAL	KRESLIL
ING. PETR ZÍTEK	ING. TOMÁŠ ČÁSTKA	ING. MARTIN KRÁTKÝ	ING. MARTIN KRÁTKÝ
KRAJ	PLZEŇSKÝ	KAT.ÚZEMÍ	HOLOUBKOV
OBJEDNATEL	SÚS PK p.o., KOTEROVSKÁ 162, 326 00 PLZEŇ		
AKCE			
II/605 - HOLOUBKOV PRŮTAH			
OBSAH	<div>PŘÍČNÝ ŘEZ SO201 RÁMOVÝ PROPUSTEK</div>		

ING. MARTIN KRÁTKÝ	
BRANDEJSOVO NÁM. 1219/1, 165 00 PRAHA	
IČ 885 883 60, TEL. +420 724 818 931	
FORMÁT	3x A4
DÁTUM	11/2017
ÚČEL	PDPS
ČÍS.ZAKÁZKY	1713
MĚŘÍTKO	1 : 50
ČÍS. PŘÍLOHY	ČÍS. KOPIE
003	