




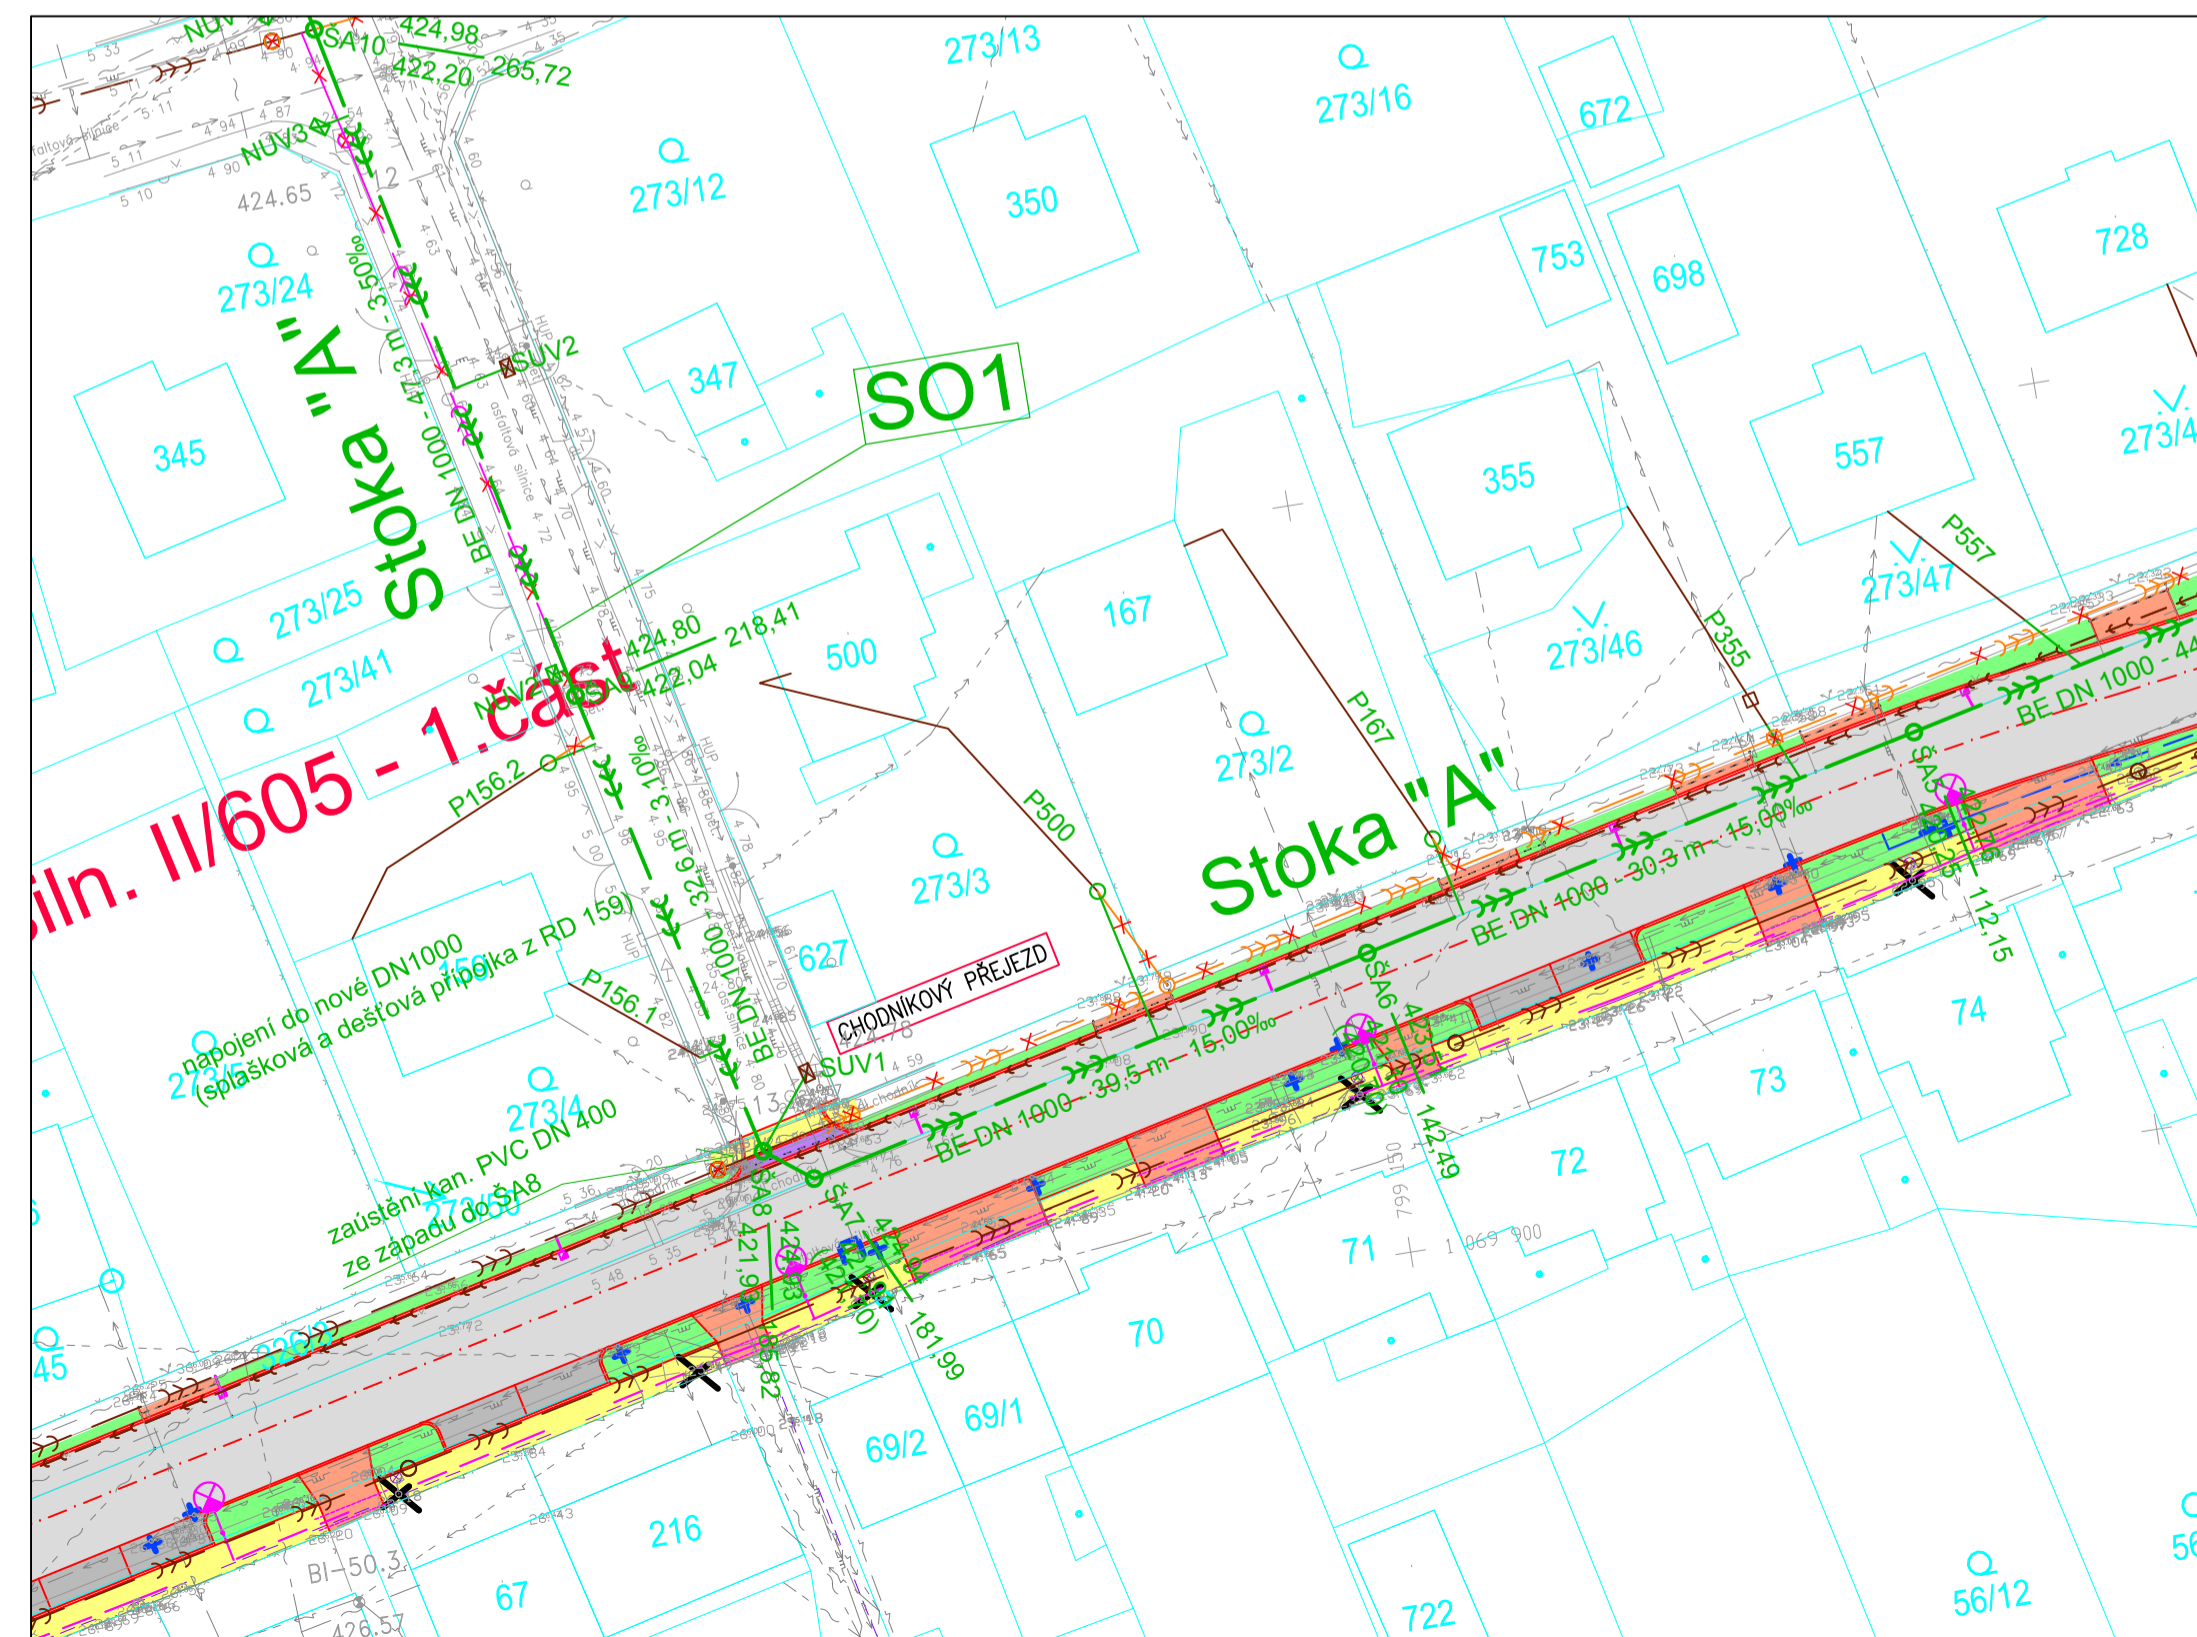
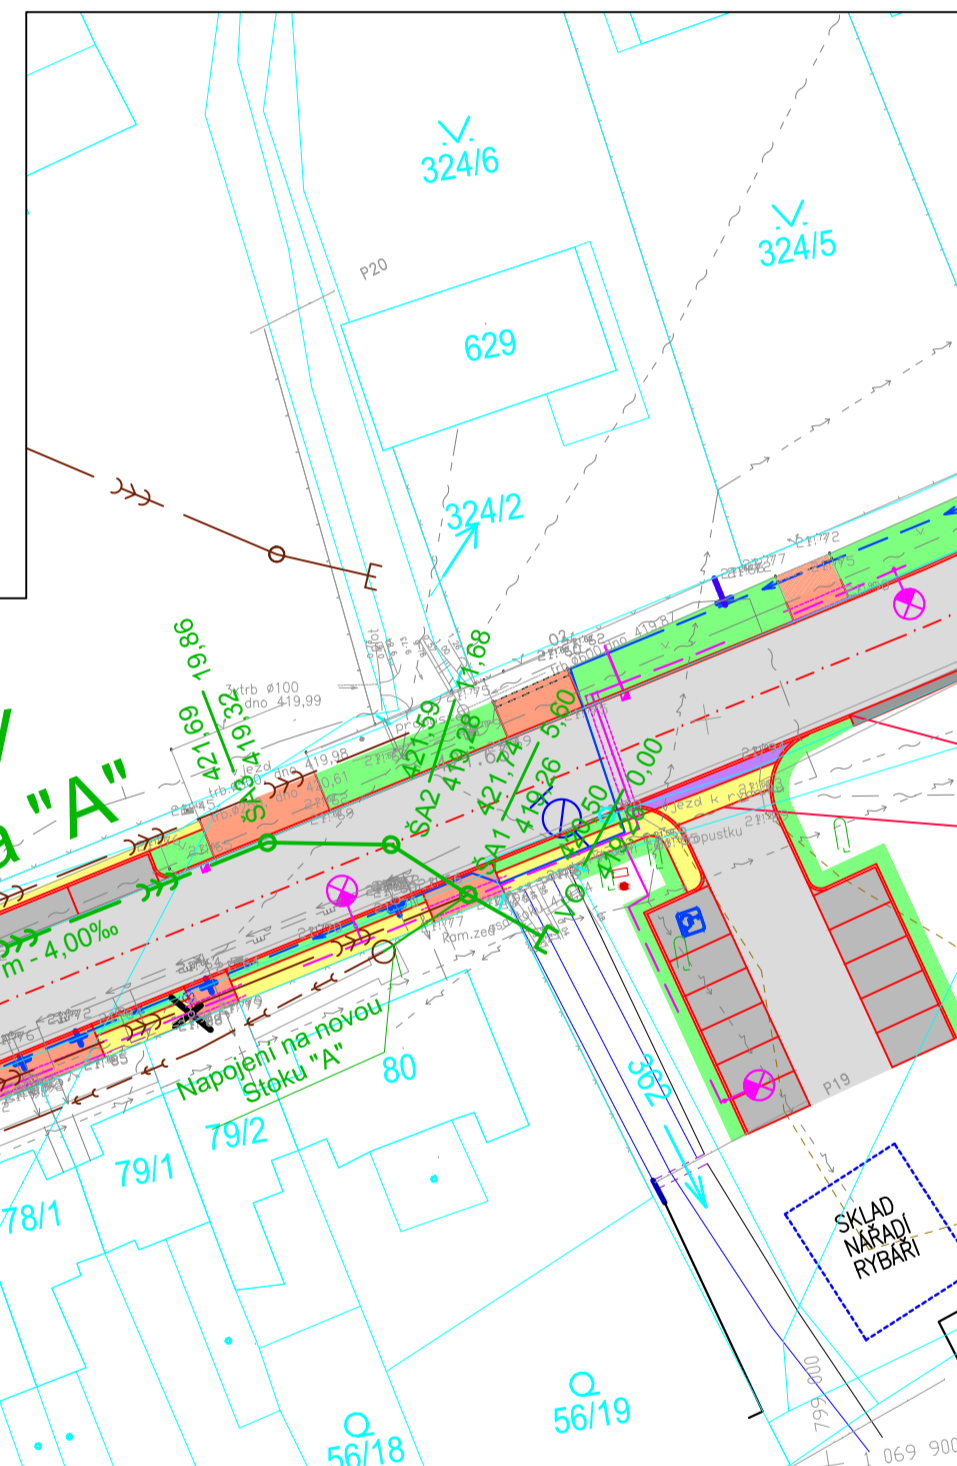
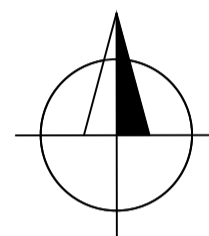


	JEDNOTNÁ KANALIZACE
	DEŠŤOVÁ KANALIZACE
	RUŠENÁ STOKA (ZASLEPENÁ)
	RUŠENÁ STOKA (DEMOLICE)
	KATASTR NEMOVITOSTÍ
NUV	NOVÁ ULIČNÍ VPUST
SUV	STÁVAJÍCÍ ULIČNÍ VPUST (PŘEPOJENÍ)
P541	PŘÍPOJKA DOTČENÁ STAVBOU p. č. 541



-  stávající kanalizace
-  stávající kanalizace (výtlak)
-  stávající vodovod
-  CETIN kabel podzemní
-  CETIN kabel nadzemní

 CEZ kabel NN podziemni  
 CEZ kabel NN nadziemni  
 kabel VO podziemni  
 kabel VO nadziemni  
 RWE STL



ODPOVĚDNÝ PROJEKTANT		KONTROLOVAL		VYPRACOVAL	
Ing. Lubomír Macek, CSc., MBA		Ing. Lubomír Macek, CSc., MBA		Ing. Lubomír Macek	
KRAJ: Plzeňský	PŮ: Rokycany		SÚ: Rokycany		OÚ: Holoubkov
INVESTOR: Obec Holoubkov					

**NÁZEV PROJEKTU**

**Holoubkov - rekonstrukce kanalizace Chejlivy**

NÁZEV VÝKRESU
SITUACE (Návrhový stav komunikací) 1.část



Osadní 12a, 170 00 Praha 7,  
T: 283 872 265, F: 283 872 266  
E: [info@aquion.cz](mailto:info@aquion.cz), W: [www.aquion.cz](http://www.aquion.cz)

DATUM	09/2017
FORMÁT	3xA4
MĚŘÍTKO	1:500
STUPEŇ	DSP/DPS
ČÍS.ZAKÁZKY	SL4001500053
ARCHIVNÍ.ČÍS	SL4001500053

Č. PARÉ	ČÍS.VÝKRESU
C	4.1