Stoka B
[1:500/100]

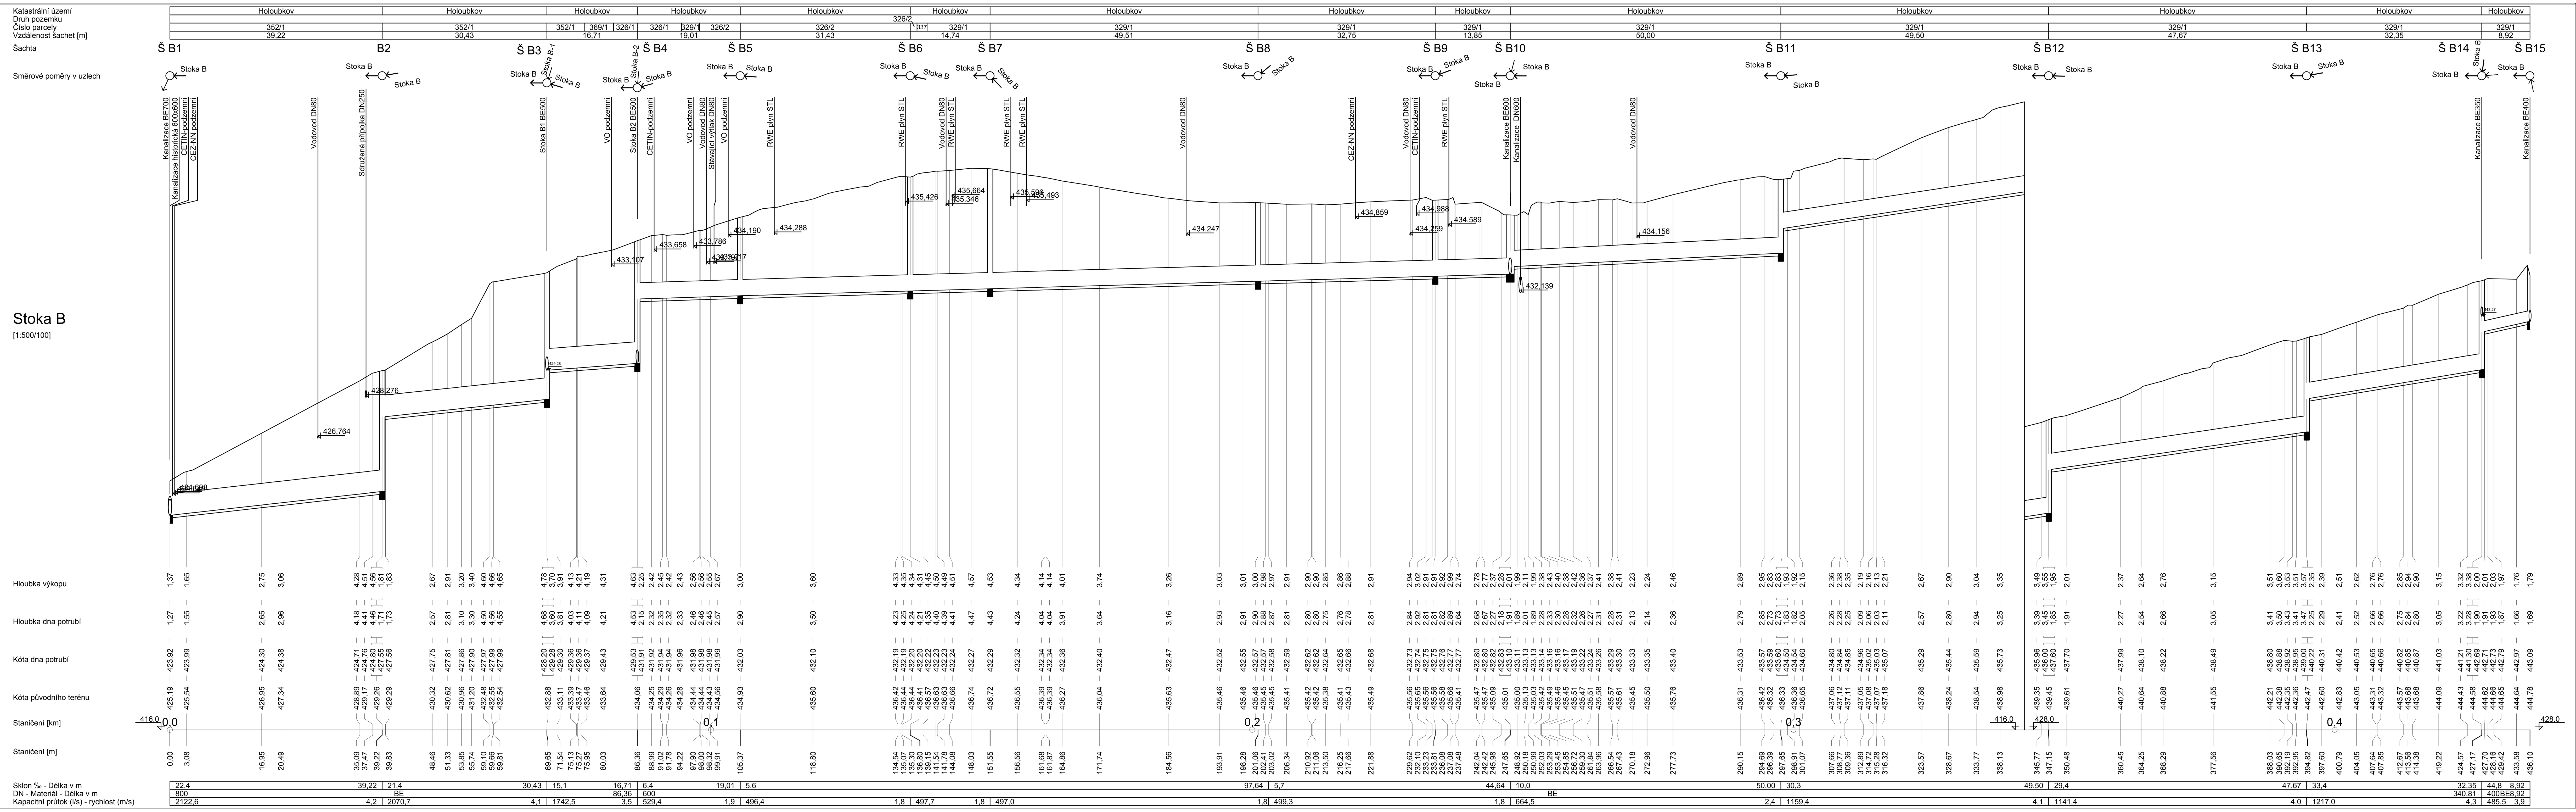

ODPOVĚDNÝ PROJEKTANT	KONTROLOVAL	VYPRACOVAL
Ing. Lubomír Macek, CSc., MBA	Ing. Lubomír Macek, CSc., MBA	Ing. Lubomír Macek

KRAJ: Plzeňský | PÚ: Rokycany | SÚ: Rokycany | OÚ: Holoubkov

INVESTOR: Obec Holoubkov

aquion — Osadní 12a, 170 00 Praha 7, T: 283 872 265, F: 283 872 266, E: info@aquion.cz, W: www.aquion.cz

NÁZEV PROJEKTU

Holoubkov - rekonstrukce kanalizace Chejlavy

DATUM	09/2017
FORMÁT	6xA4
MĚŘÍTKO	1:500/100
STUPEŇ	DSP/DPS
ČÍS.ZAKÁZKY	SL4001500053
ARCHIVNÍ.ČÍS	SL4001500053
Č. PARÉ	ČÍS.VÝKRESU D.1.2.1

NÁZEV VÝKRESU

Podélný profil - stoka B

Stoka A
[1:500/100]

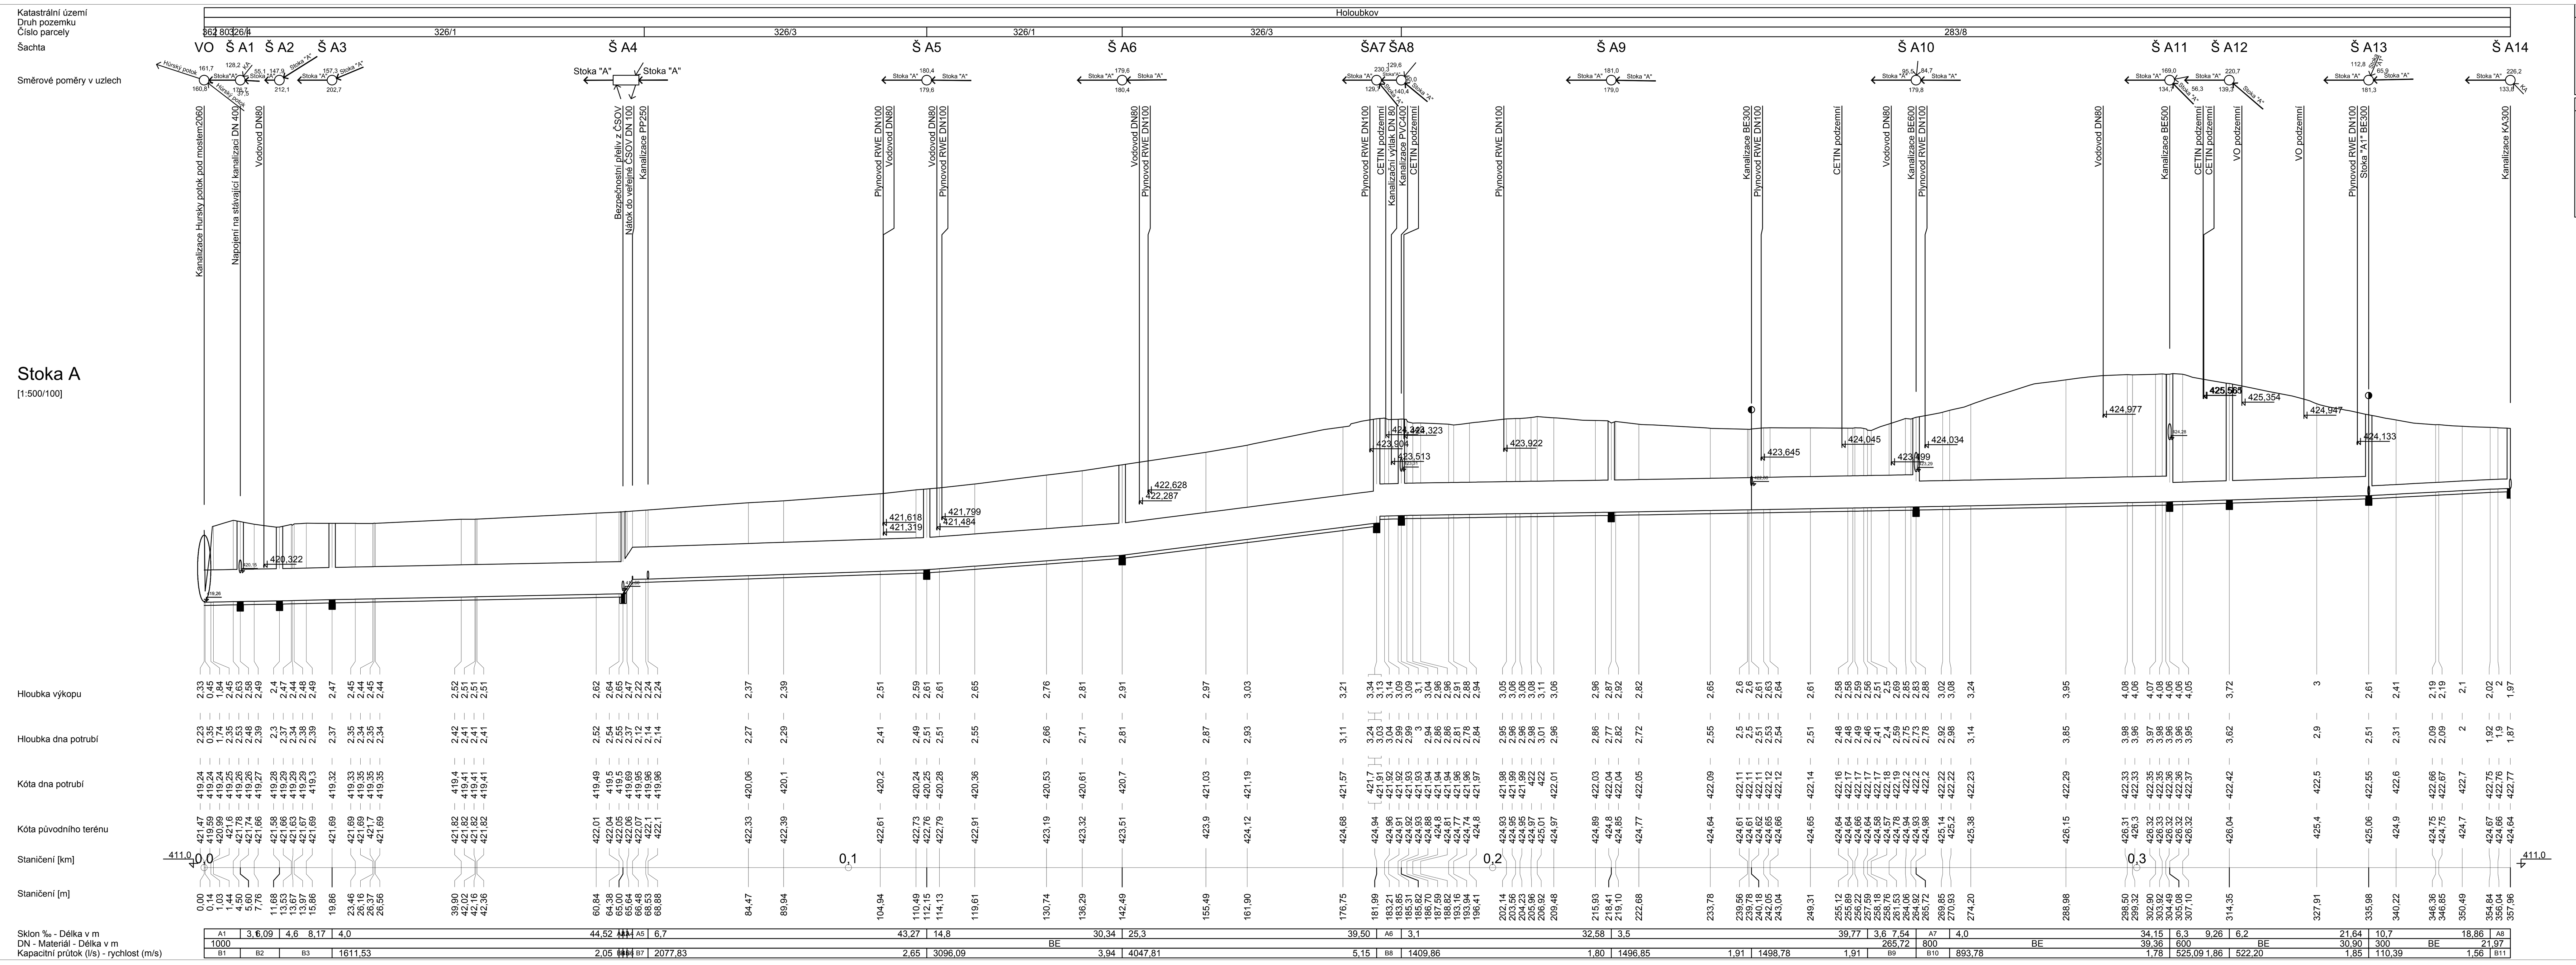

Sklon ‰ - Délka v m	
A1	4,1, 5,60
A2	0,0, 0,62
A3	299,9, 0,63
A4	308,4, 0,84
A5	4,2, 2,41
A6	5,2, 3,84
A7	3,8, 5,21
A8	6,4, 3,12

Kapacitní průtok (l/s) - rychlost (m/s)	
B1	1624,90, 2,07
B2	1414,68, 1,80
B3	1728,81, 2,20
B4	0,00, 0,00
B5	13958,00, 17,77
B6	14153,90, 18,02
B7	1634,31, 2,08
B8	1831,67, 2,33
B9	1515,78, 1,93
B10	874,19, 1,74
B11	85,42, 1,21

ODPOVĚDNÝ PROJEKTANT	KONTROLOVAL	VYPRACOVAL
Ing. Lubomír Macek, CSc., MBA	Ing. Lubomír Macek, CSc., MBA	Ing. Lubomír Macek

KRAJ: Plzeňský | PÚ: Rokycany | SÚ: Rokycany | OÚ: Holoubkov

INVESTOR: Obec Holoubkov

aquion — Osadní 12a, 170 00 Praha 7, T: 283 872 265, F: 283 872 266, E: info@aquion.cz, W: www.aquion.cz

NÁZEV PROJEKTU

Holoubkov - rekonstrukce kanalizace Chejlavy

DATUM	09/2017
FORMÁT	5xA4
MĚŘÍTKO	1:500/100
STUPEŇ	DSP/DPS
ČÍS.ZAKÁZKY	SL4001500053
ARCHIVNÍ.ČÍS	SL4001500053
Č. PARÉ	ČÍS.VÝKRESU D.1.1.1

NÁZEV VÝKRESU

Podélný profil - stoka A