

Katastrální území
Druh pozemku
Číslo parcely
Vzdálenost šachet [m]
Šachta

Směrové poměry v uzlech

Stoka C
[1:500/100]

Hloubka výkopu

Hloubka dna potrubí


Kóta dna potrubí


Kóta původního terénu

Staničení [km]

Staničení [m]

Sklon ‰ - Délka v m
DN - Materiál - Délka v m
Kapacitní průtok (l/s) - rychlost (m/s)

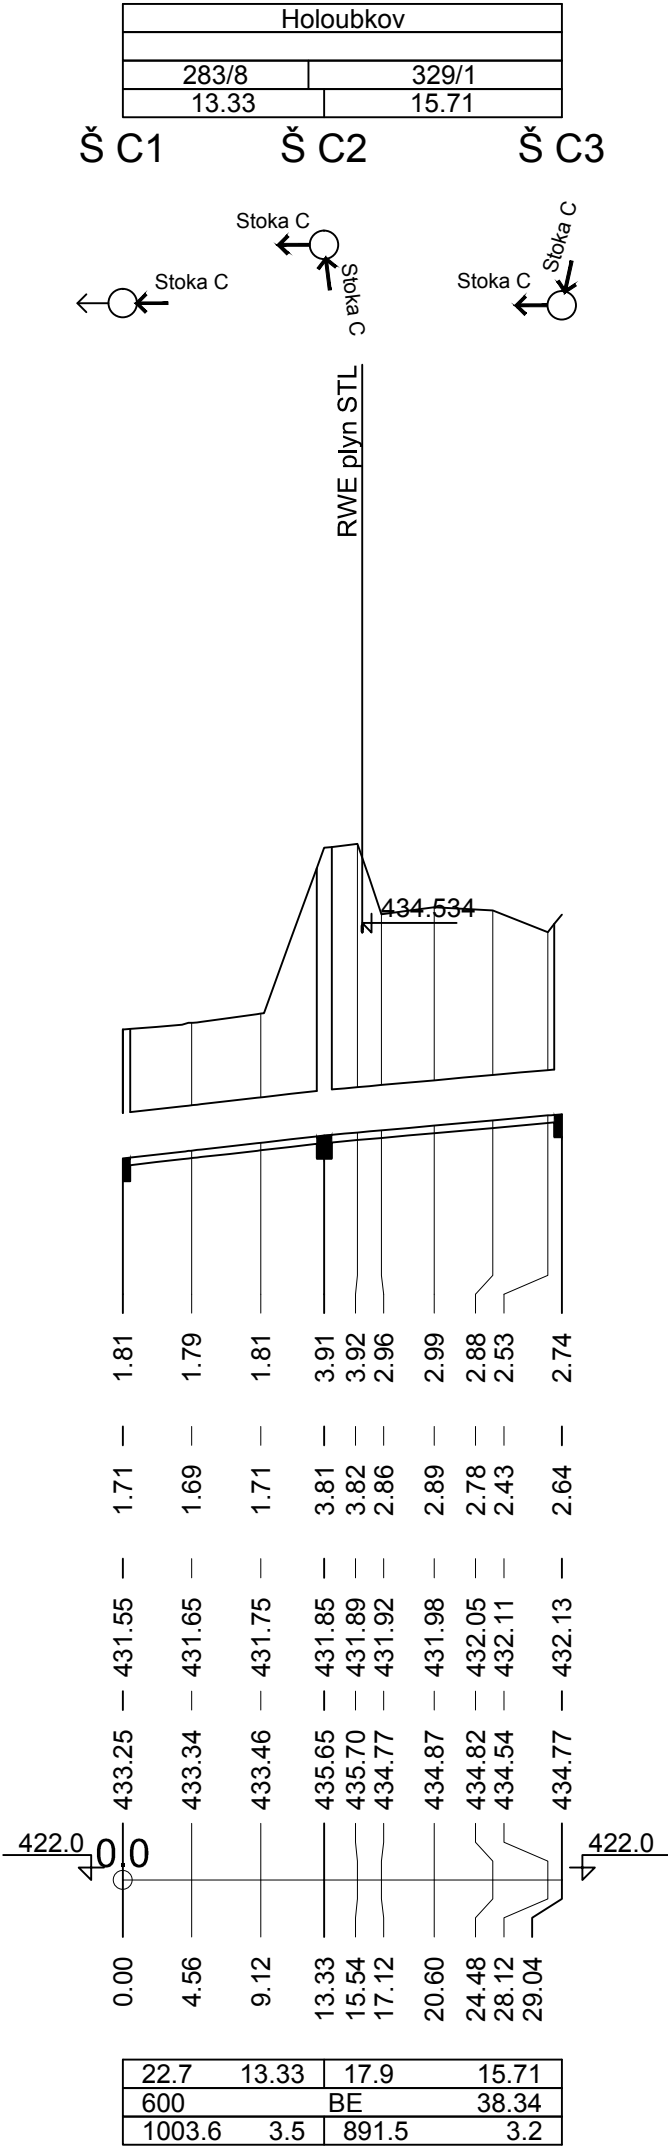

ODPOVĚDNÝ PROJEKTANT		KONTROLOVAL		VYPRACOVAL		<div></div> <div>Osadní 12a, 170 00 Praha 7, T: 283 872 265, F: 283 872 266 E: info@aquion.cz, W: www.aquion.cz</div>			
Ing. Lubomír Macek, CSc., MBA		Ing. Lubomír Macek, CSc., MBA		Ing. Lubomír Macek					
KRAJ: Plzeňský		PÚ: Rokycany		SÚ: Rokycany		OÚ: Holoubkov			
INVESTOR: Obec Holoubkov									
<div>NÁZEV PROJEKTU</div> <div>Holoubkov - rekonstrukce kanalizace Chejlavy</div>						DATUM		09/2017	
						FORMÁT		2xA4	
						MĚŘÍTKO		1:500/100	
						STUPEŇ		DSP/DPS	
						ČÍS.ZAKÁZKY		SL4001500053	
						ARCHIVNÍ.ČÍS		SL4001500053	
<div>NÁZEV VÝKRESU</div> <div>Podélný profil - stoka C</div>						Č. PARÉ		ČÍS.VÝKRESU	
								D.1.3	