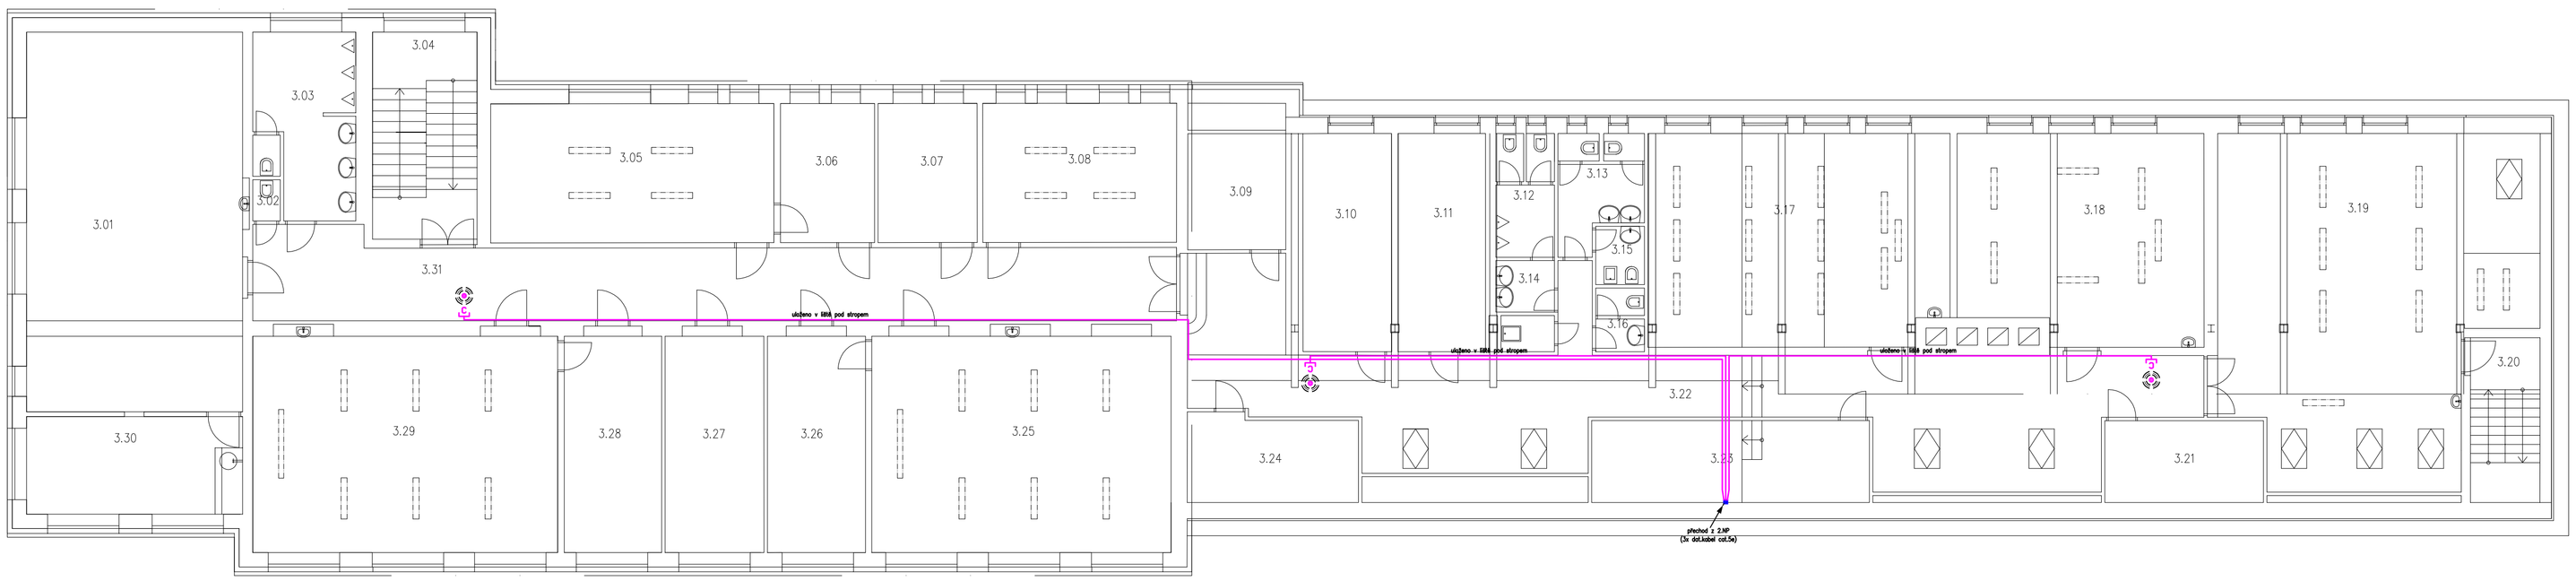

List of rooms

Number	Name of room	Air min. capacity (m3/h)	height (m)
3.01	teachers' lounge	730	3,1
3.02	toilet		
3.03	toilet		
3.04	stairs		
3.05	classroom	450	3,1
3.06	office		
3.07	office		
3.08	classroom	290	3,1
3.09	inventory		
3.10	office		
3.11	office		
3.12	toilet		
3.13	toilet		
3.14	toilet		
3.15	toilet		
3.16	toilet		
3.17	classroom	730	2,59; 2,74; 2
3.18	classroom	450	2,9
3.19	classroom	650	2,9
3.20	stairs		
3.21	inventory		
3.22	corridor		
3.23	inventory		
3.24	inventory		
3.25	classroom	730	3,1
3.26	office		
3.27	office		
3.28	office		
3.29	classroom	730	3,1
3.30	kitchen		
3.31	corridor		

ZNAČENÍ KABELOVÝCH VEDENÍ

- Datové optické rozvody
- Datové metalické rozvody
- Hlavní kabelové trasy

Tabulka slaboproudých prvků

znak	název	ks
	Zásuvka počítačové sítě /1xRJ45	3
	WiFi router (všeobecně)	3

PROJEKTANT: Václav Šíma	KRESLIL: Václav Šíma		Václav ŠÍMA PROJEKCE ELEKTRO Čsa 949/11, SUŠICE e-mail: vsima@seznam.cz
INVESTOR: SOŠ a SOU SUŠICE, U KAPLIČKY 761, 342 01 SUŠICE			
STAVBA: SOŠ a SOU SUŠICE, ŠKOLA U KAPLIČKY Konektivita ICT stě		MĚŘÍTKO	1:75
		STUPEŇ	DZS
		DATUM	11/2017
OBSAH : Půdorys 3.NP		C.VÝKR. 5	PARE