


# Půdorys přízemí

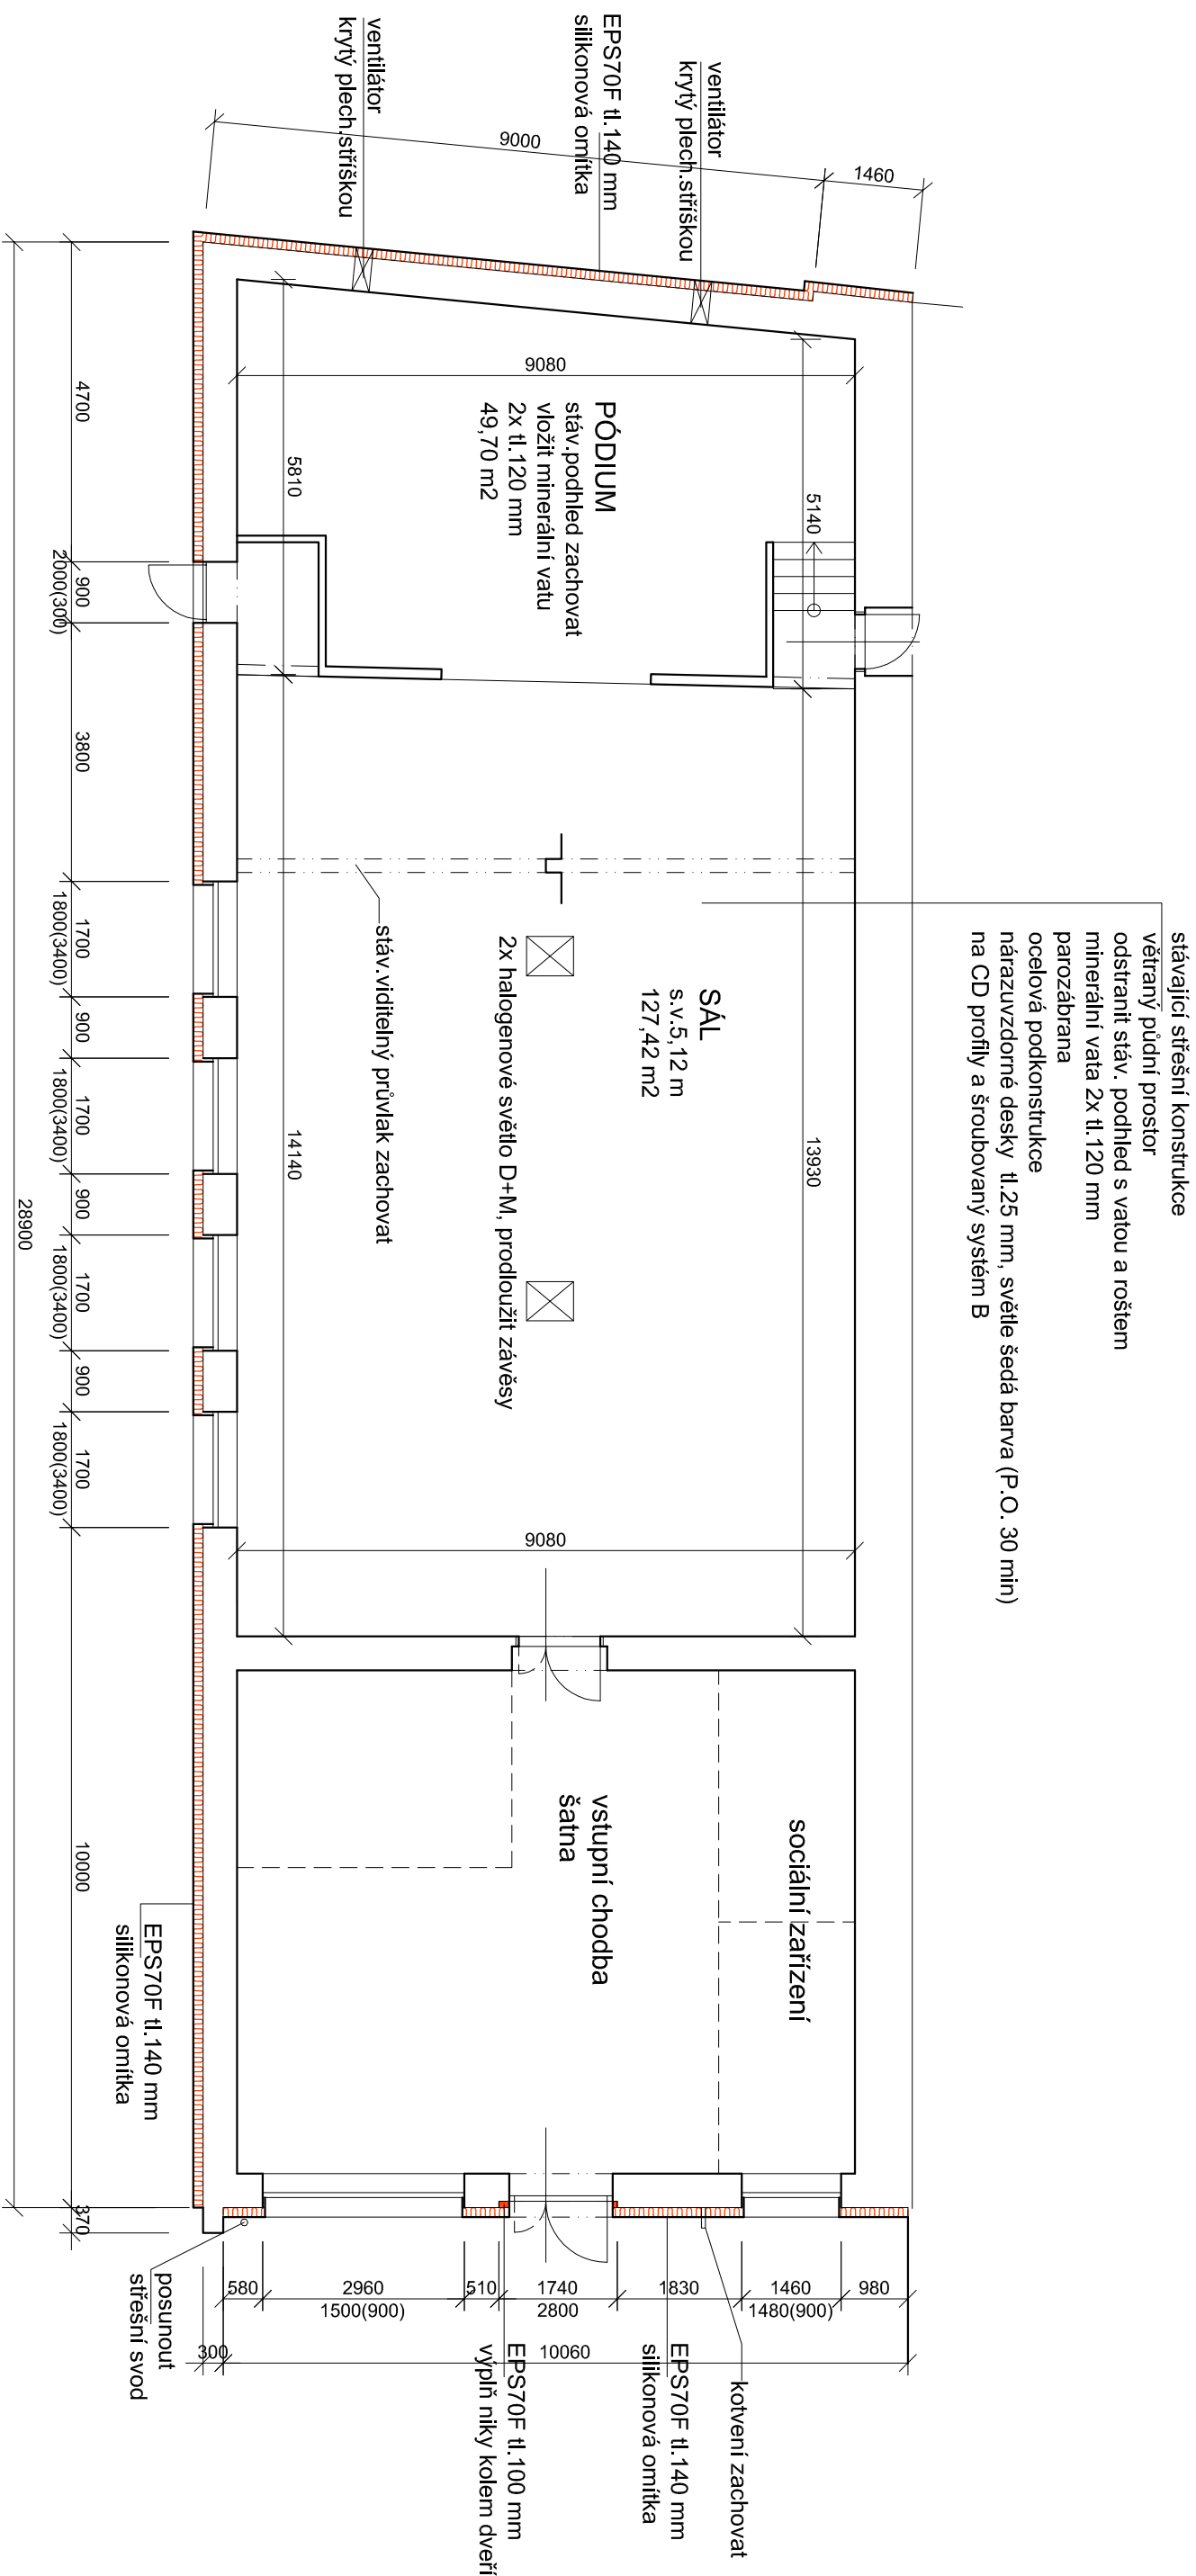

-zateplovací systém ETICS s fasádním polystyrénem EPS70F tl.140 mm  
-ostění, parapety, nadpraží EPS70F tl.30-50 mm  
-tenkovrstvá silikonová strukturovaná omítka  
-sokl z polystyrénu XPS tl.100 mm + dekorativní omítka

Poznámka:

Nesoudržnou omtítku dole u soklu otlouci na cihlu a doplní saňačí omtítkou.

Návrh sanace paty zdiva provedla odborná firma AZ stavební chemie s.r.o. Plzeň, Ing. Blovský.

<b>Stavebník:</b> Dům dětí a mládeže ul.5.května 109/IV 339 01 Klatovy	<b>Projektant :</b> Ekoateller, s.r.o. Ing. Václav Vlček Klatovy - Denisova 93/I tel./376 322 489, <a href="mailto:info@vcekvacelav.cz">info@vcekvacelav.cz</a>	
	<b>Zateplení sálu DDM</b> <b>Vídeňská č.p.24 v Klatovech</b>	
<b>Půdorys přízemí - nový stav</b>	<b>D.1.1 Architektonicko</b> <b>stavební řešení</b>	Ing. V. Vlček J.Maňasová
	<b>Datum :</b> 03/2018 <b>Měřítko:</b> 1:100	<b>Číslo výkresu:</b> D.4 <b>Číslo výřisku :</b>