



### Západní pohled

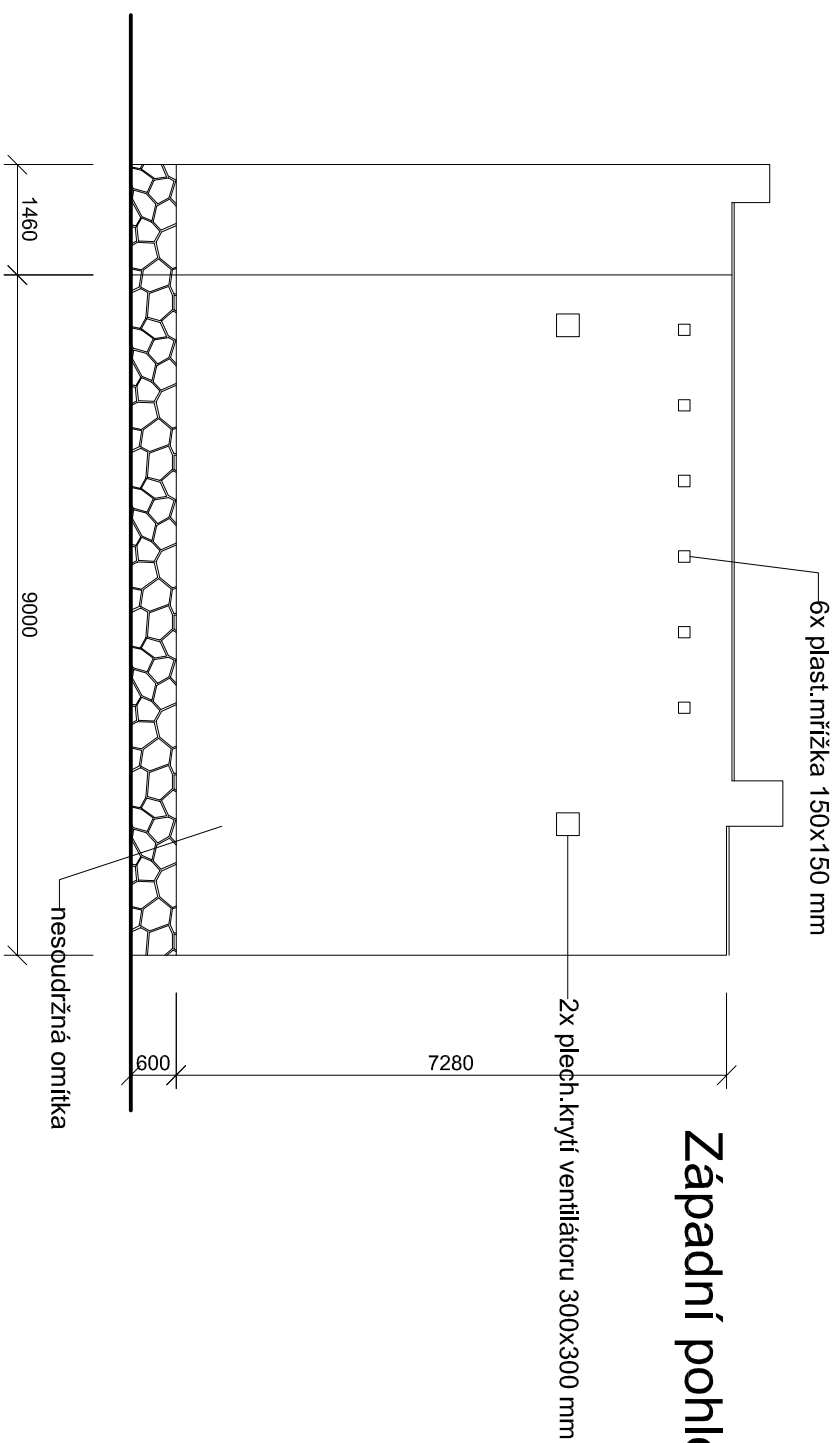

## Východní pohled

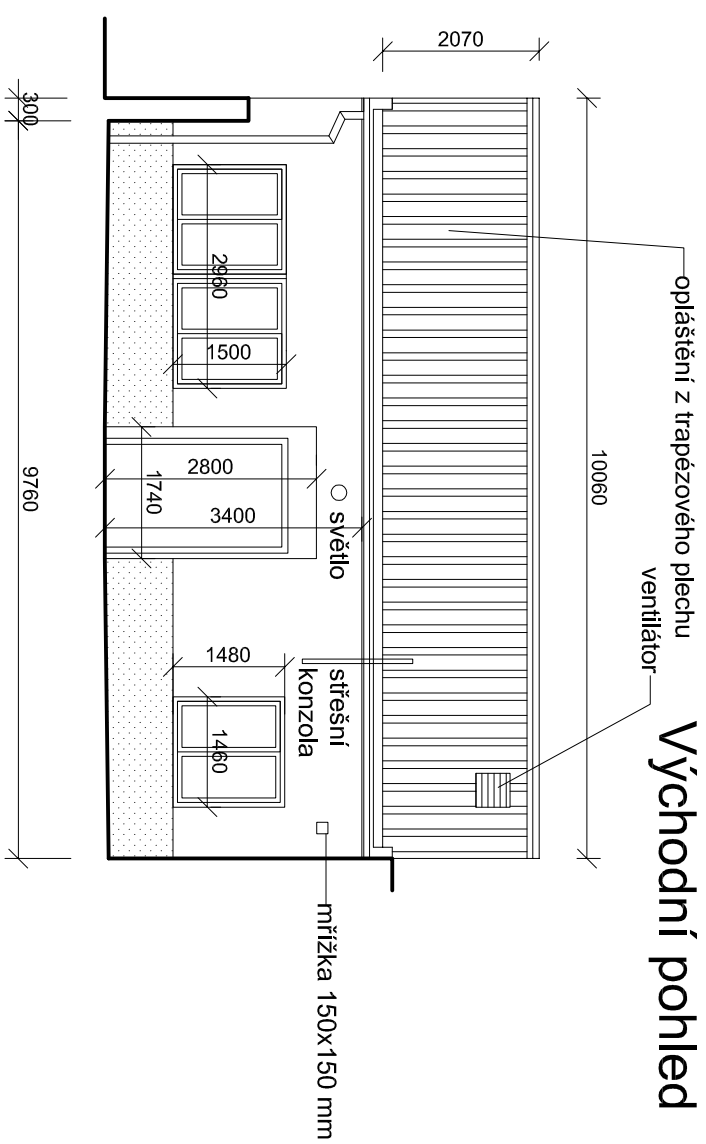

Stavebník: Dům dětí a mládeže ul.5.května 109/IV 339 01 Klatovy	Projektant :		Ekoatelier, s.r.o.
			Ing. Václav Vlček
			Klatovy - Denisova 93/I
			tel.376 322 489, info@vleckevaclav.cz
Zateplení sálu DDM Videňská č.p.24 v Klatovech	D.1.1 Architektonicko stavební řešení		Ing. V. Vlček
			J.Maňasová
	Datum :	03/2018	Číslo výkresu: D.3
Pohledy - stávající stav	Měřítko:	1:100	Číslo výtisku :