



Místnost č. 1200 - učebna jazyků

OKNA

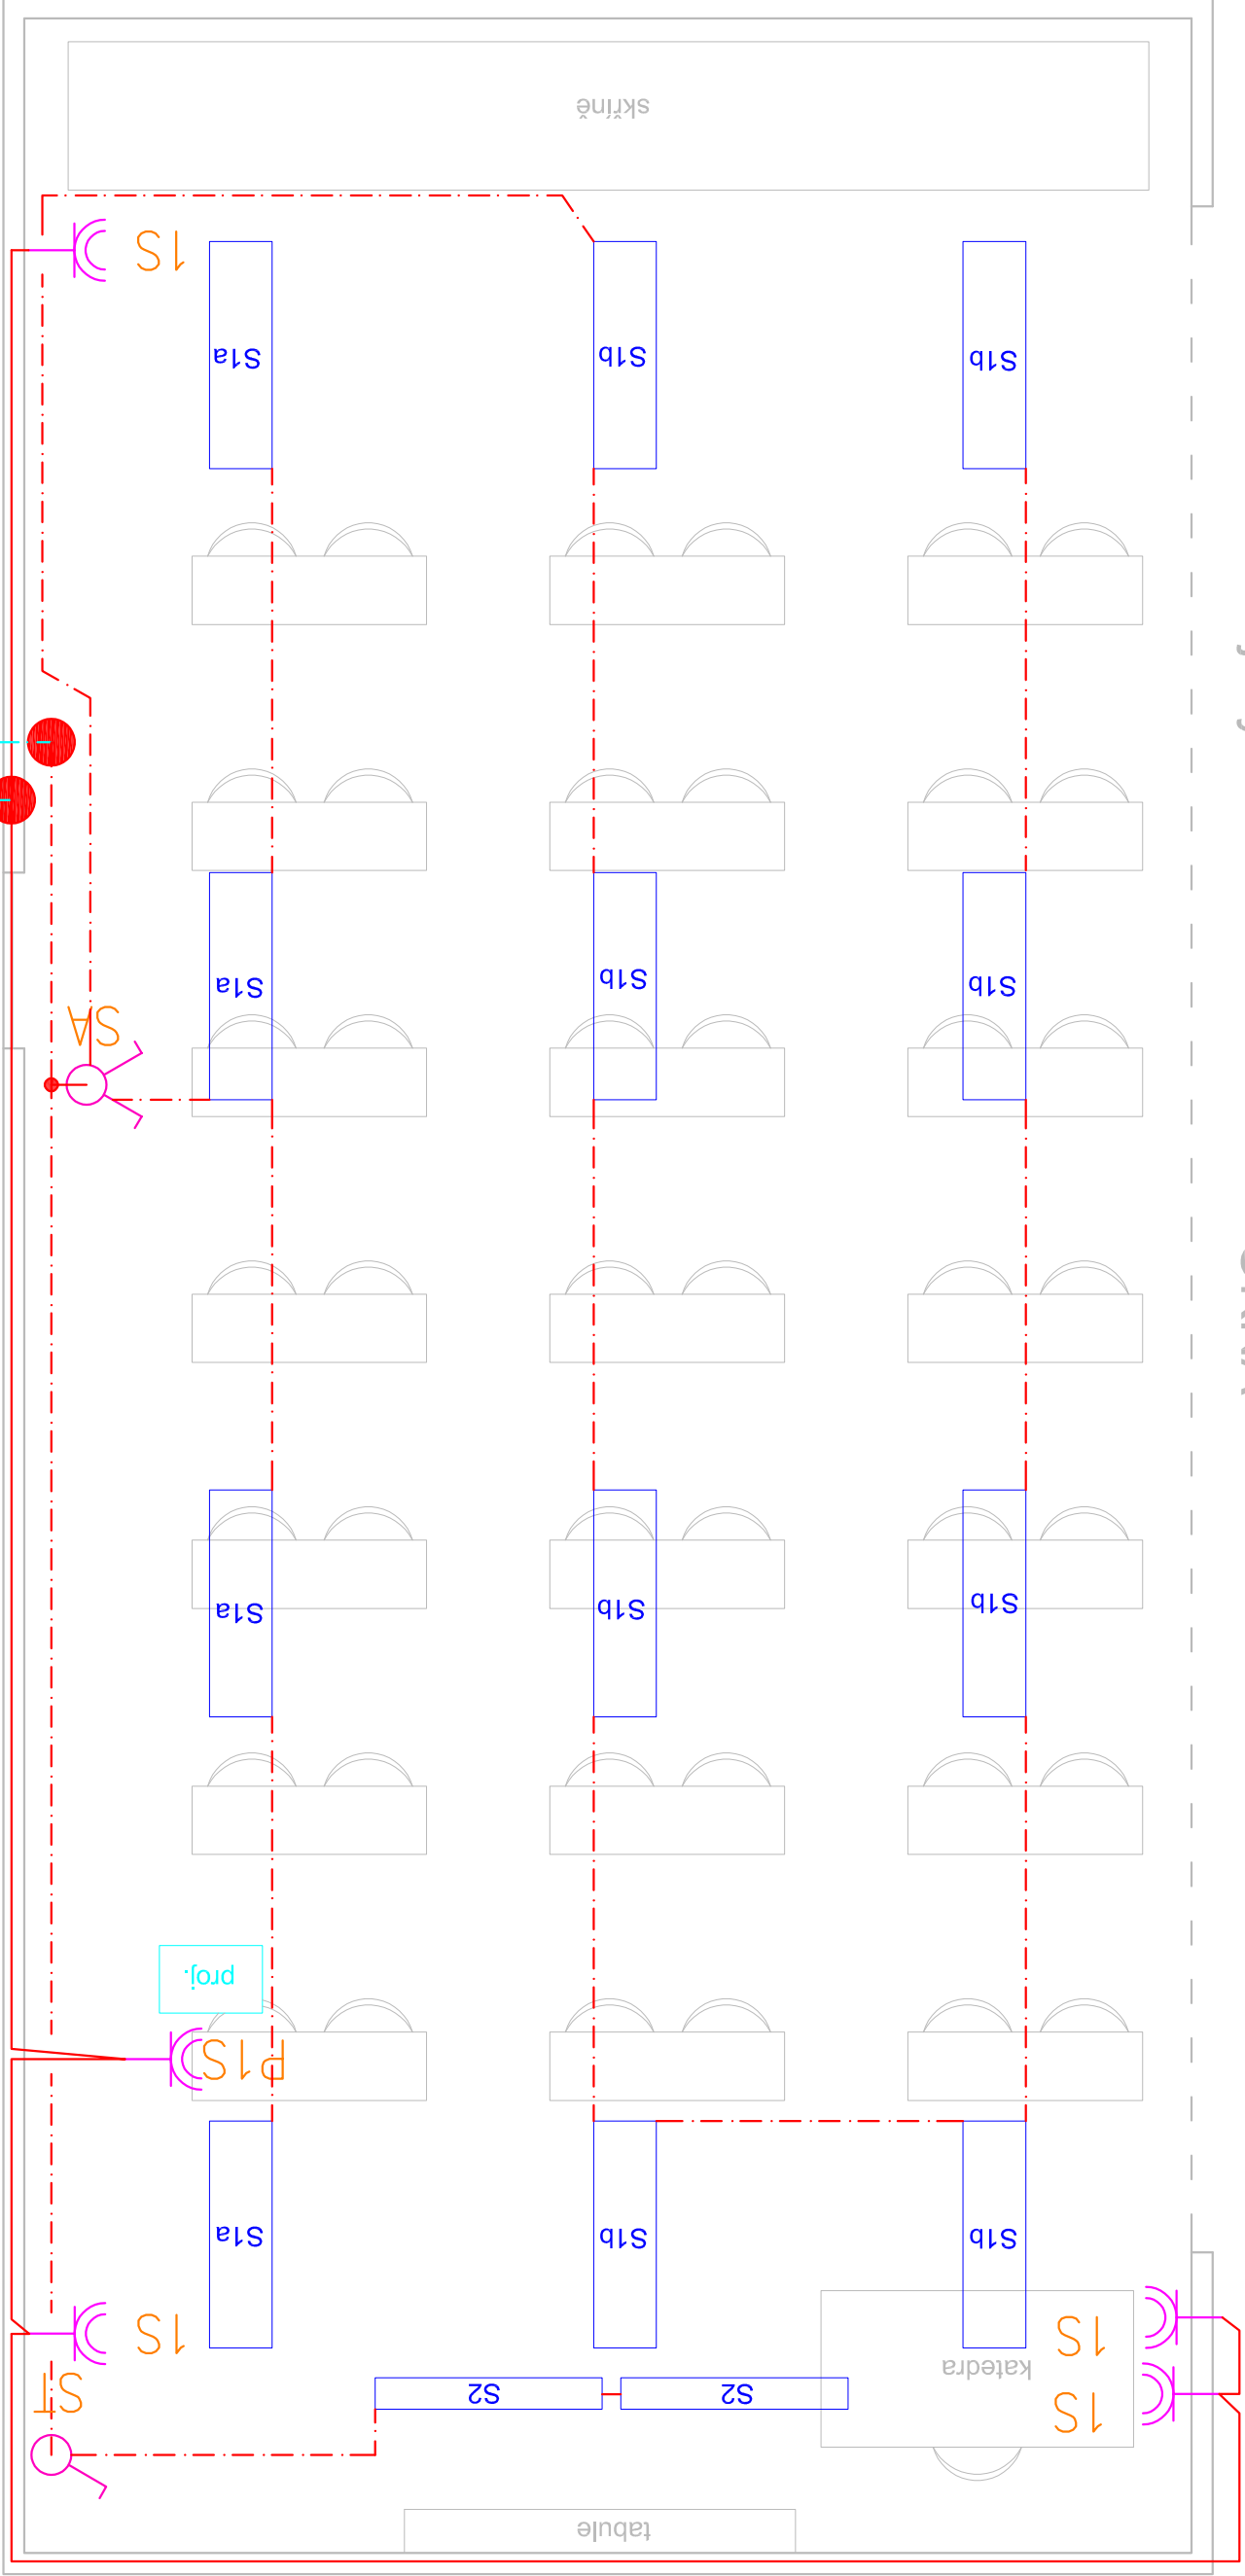

ELEKTROINSTALACE SVĚTELNÝCH OKRUHŮ SE POVEDE KABELY CYKY 3Cx1,5 POD OMÍTKOU  
ELEKTROINSTALACE ZÁSUVKOVÝCH OKRUHŮ SE POVEDE KABELY CYKY 3Cx2,5 POD OMÍTKOU  
PŘI SPOLEČNÉ TRASE ELEKTROINSTALACE S DATOVÝMI OBVODY MUSÍ BÝT ODDĚLENÉ EM PŘEPĚŽKOU  
ZÁSUVKY POD OMÍTKU/NA STĚNU OSADIT DO V=0,3m NAD PODLAHOU  
ZÁSUVKY PRO SERVER A DATAPROJEKTOR UMÍSTIT DLE UMÍSTĚNÍ ZAŘÍZENÍ  
OCHRANA PŘED NEBEZPEČNÝM DOTYKEM DLE ČSN 332000-4-41 ed.2 AUTOMATICKÝM ODPOJENÍM OD ZDROJE

- SA Jednopólový vypínač pro zapuštěnou montáž, řazení 1 10A,230V,50Hz,IP20
- SA Sériový přepínač pro zapuštěnou montáž, řazení 5 10A,230V,50Hz,IP20
- XS dvojnásobná zásuvka pro zapuštěnou montáž 16A,230V,50Hz,IP20
- S1 kabelové rozvody kabely CYKY-J 3x2,5
- S2 kabelové rozvody kabely CYKY-J 3x1,5
- S1 Světlo LLL 4000LED 39W/4000K/4300lm
- S2 Světlo Arel 400LED 35W/4000K/4200lm asym.

	PROJEKTANT	STEIDL PAVEL	OBV.ŘÍŘAD	
	ODP.PROJEKTANT		KRAJ	
	ZAKÁZKA: Rekonstrukce a vybavení odborných učeben VOŠ a SPŠE Pízeň část objektu – 1200 elektroinstalace			
OBSAH				
SITUACE 1200 – učebna jazyků				ZMĚNA
				ROZMĚR
				STUPEŇ
				DATUM
				MĚŘÍTKO
				ARCHIVNÍ ČÍSLO