


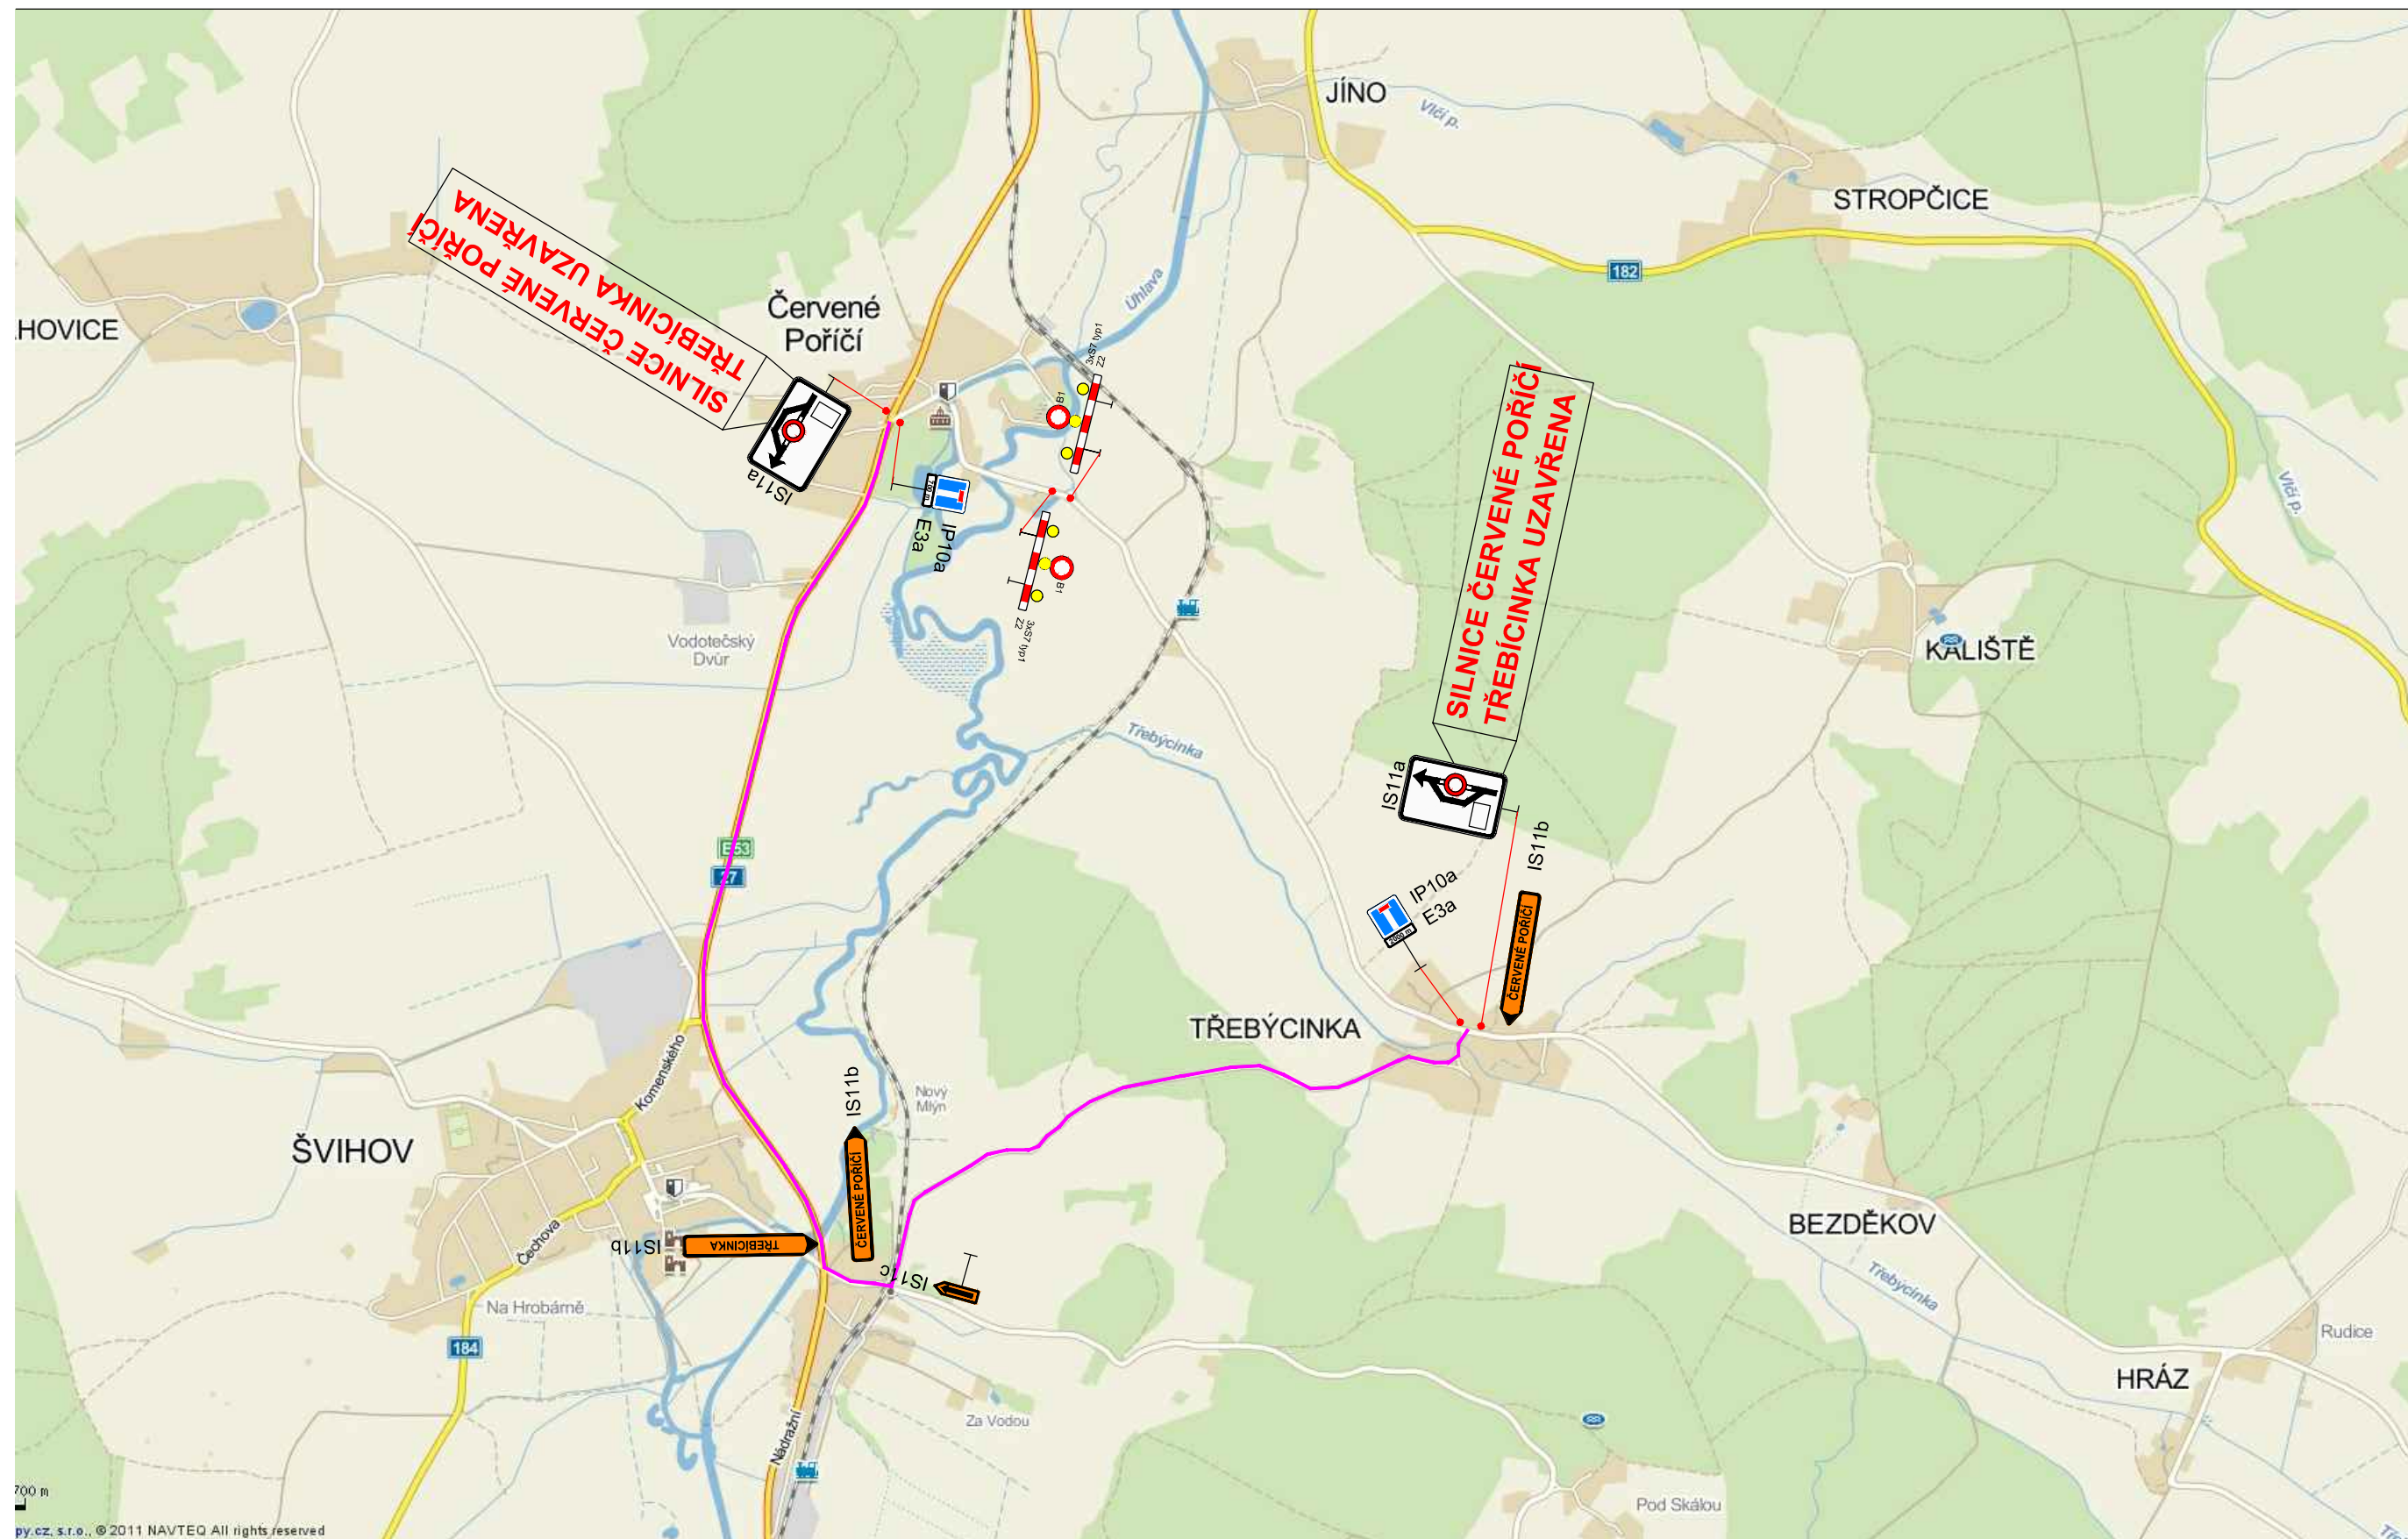

VED. PROJEKTANT		ZODP. PROJEKTANT		VYPRACOVAL		KRESLIL	
ING. TOMÁŠ MACÁN		ING. TOMÁŠ MACÁN		ING. TOMÁŠ MACÁN		ING. TOMÁŠ MACÁN	
KRAJ		PLZEŇSKÝ		KAT.ÚZEMÍ		ČERVENÉ POŘÍČÍ	
OBJEDNATEL		SPRÁVA A ÚDRŽBA SILNIC PLZEŇSKÉHO KRAJE (SÚS PK)					
AKCE		ČERVENÉ POŘÍČÍ, SILNICE III/11760					
OBSAH		DOPRAVNÉ INŽENÝRSKÉ OPATŘENÍ					

 MACÁN PROJEKCE DS s.r.o.	
K LETIŠTI 441/II, KLATOVY 339 01 tel.fax 376315118 kmacan@projekcds.cz	
FORMÁT	A4
DATUM	IIX/13
ÚČEL	DOS
ČÍS.ZAKÁZKY	3313
MĚŘÍTKO	SCHEMA
ČÍS. PŘÍLOHY	ČÍS. KOPIE
D2	