


LEGENDA	
1	KOTEL 150 kW uhlí
3	ANULOID HVDT 3 – 12 m3/hod
4	ZPLYNOVACÍ KOTEL 100 kW dřevo
6	KOMPAKTNÍ ROZDĚLOVAČ – SBĚRAČ 120x120 mm 15 m3/hod

- OKRUH KOTLE DRACO
- OKRUH KOTLE ATMOS
- OKRUH SKLADU
- OKRUH ŠATEN
- OKRUH OHŘEVU TUV
- OKRUH DÍLNY

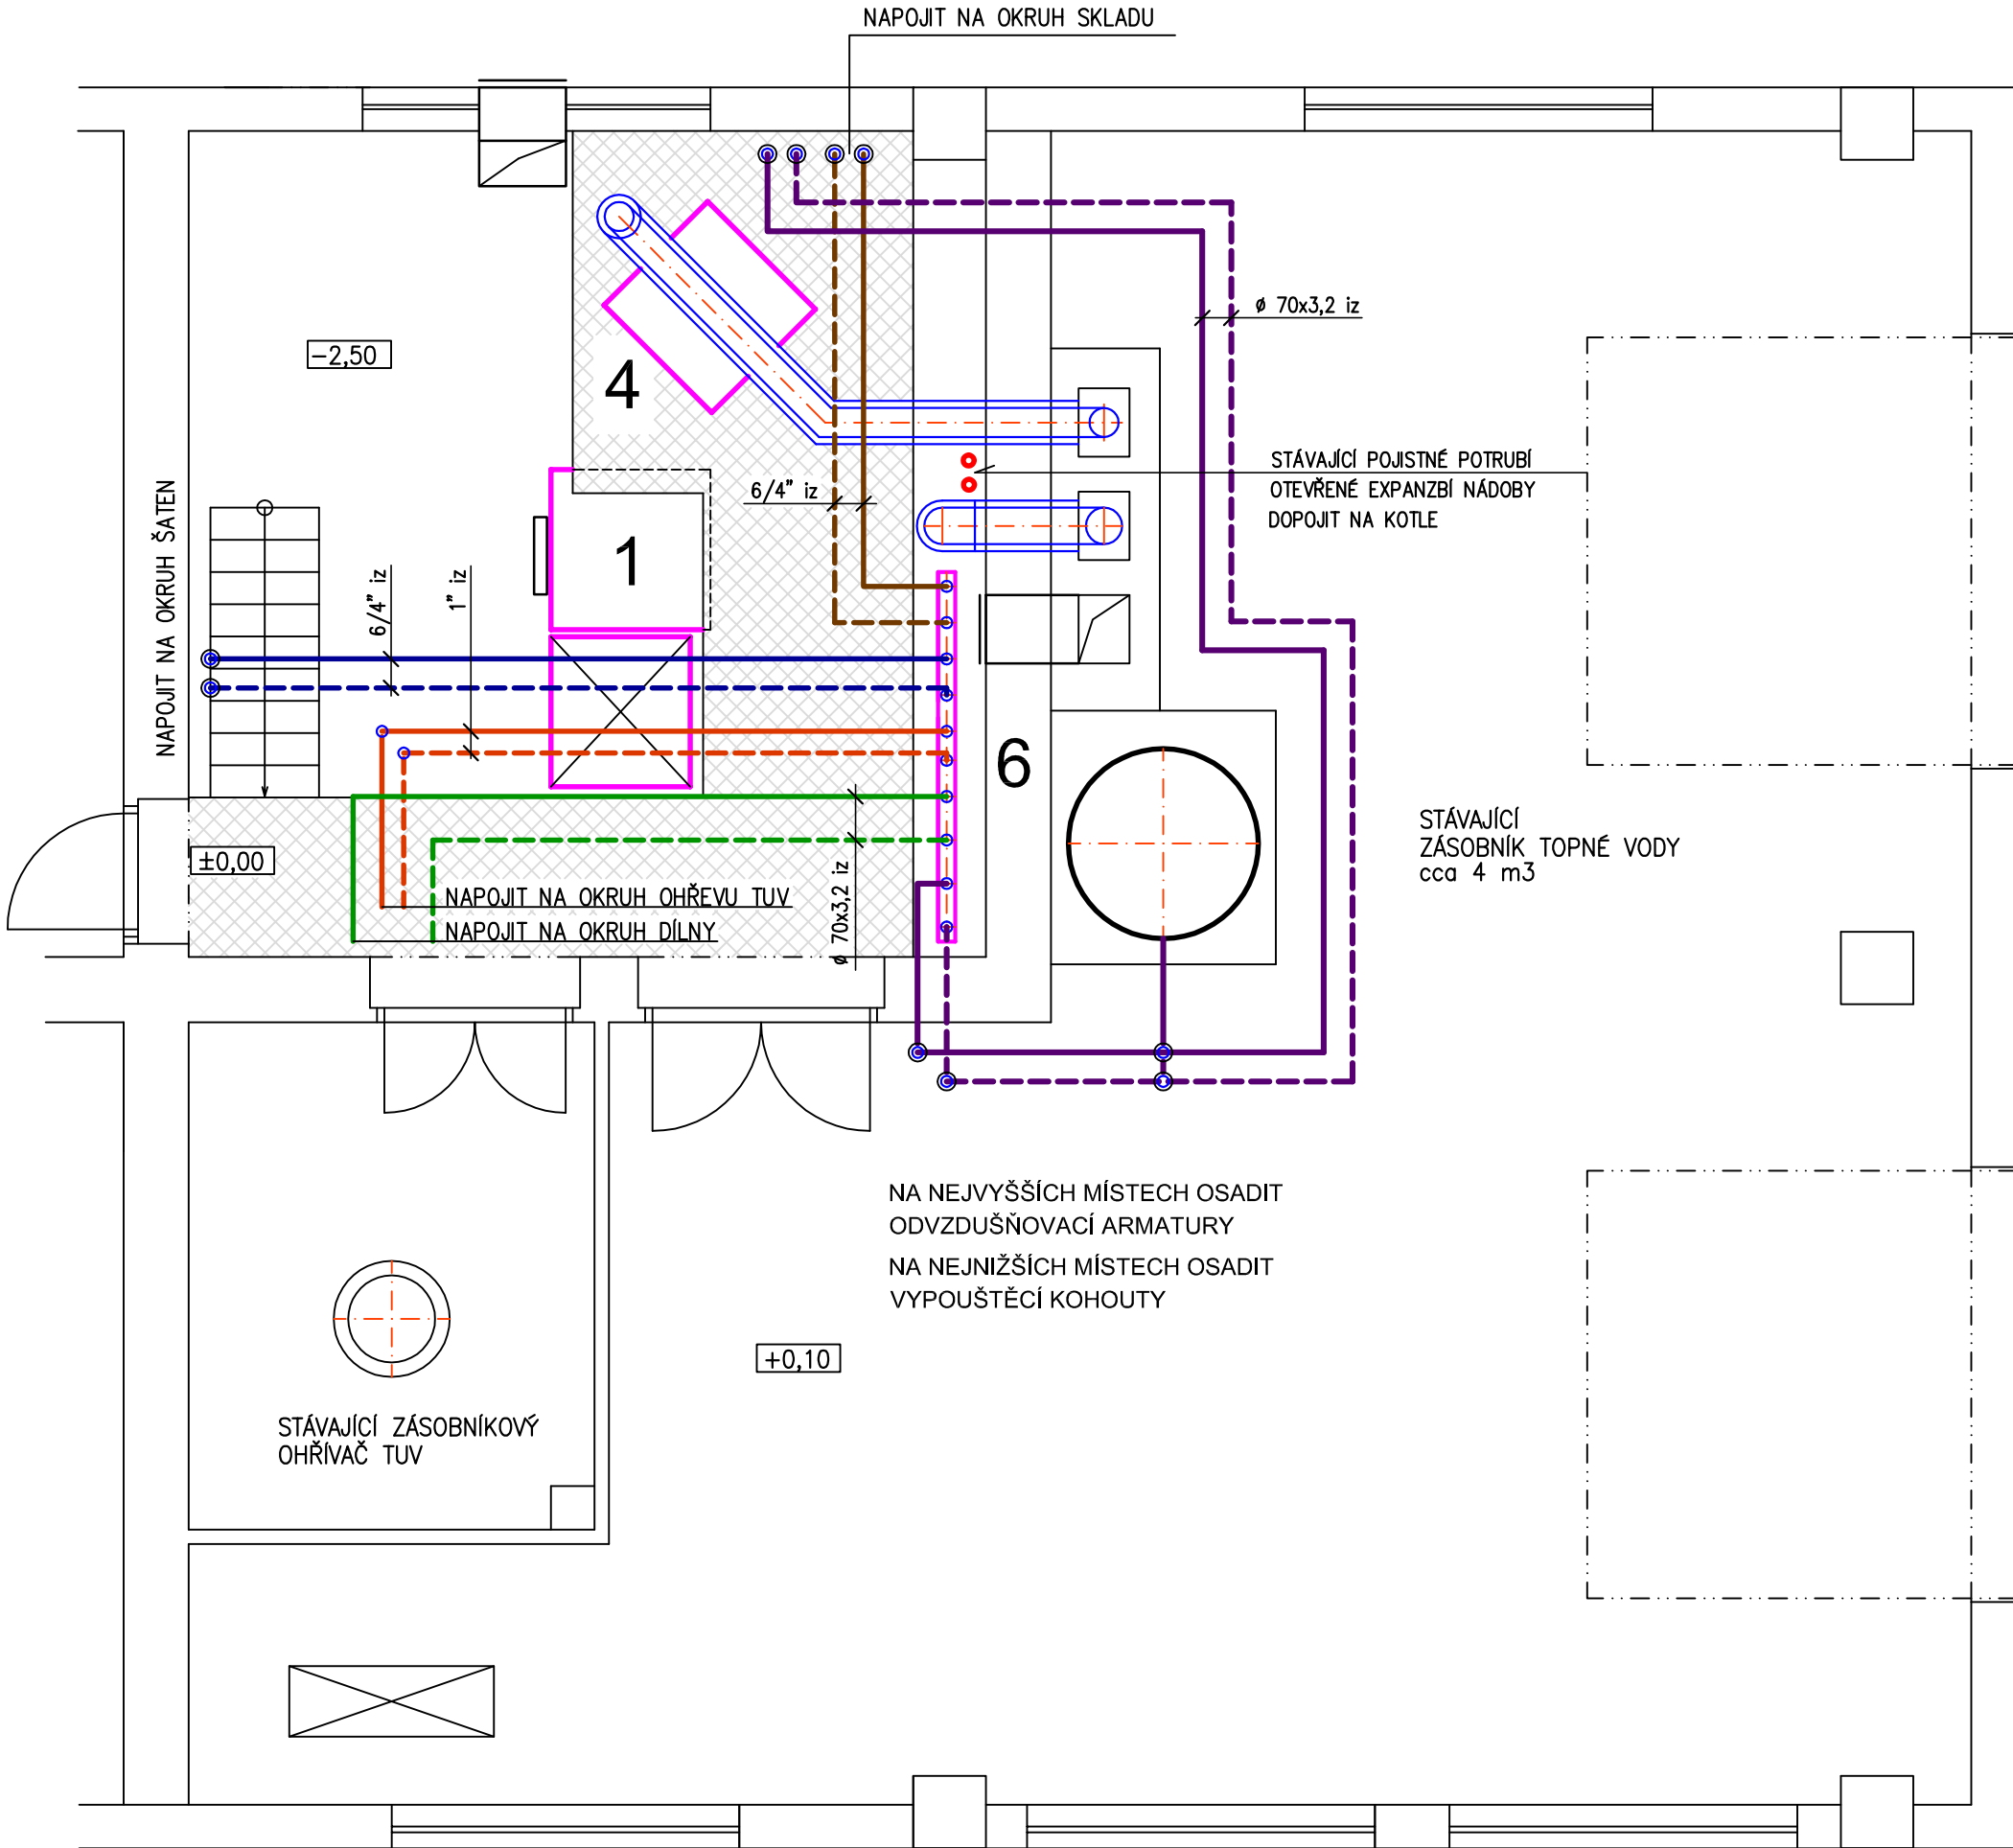

ZODPOVĚDNÝ PROJEKTANT	VYPRACOVAL	HIP	<div>K Lužním 142, 330 08 Zruč - Seneč Ing. Jiří Babor aut. Ing. e-mail: jiri.babor@email.cz mobil: 605 286 627 Projektová činnost ve výstavbě specializace technická zařízení budov IČ 88358861</div>		
Ing. J. Babor	ČKAIT 0200063	Ing. J. Babor			
OBEC, KRAJ: STŘÍBRO, PLZEŇSKÝ			DRUH PD	DPS	
INVESTOR: SÚSPK, příspěvková organizace, Škroupova 18, 306 13 PLZEŇ			ČÍSLO ZAKÁZKY		
AKCE: Areál SÚSPK Stříbro Rekonstrukce centrální kotelny			FORMÁTY A4	3	
			DATUM	07. 2018	
			MĚŘÍTKO	1 : 50	
OBSAH: D.1.4.2 VYTÁPĚNÍ ZDROJ TEPLA - DISPOZIČNÍ SCHEMA			Č. PARE	DÍL	Č. PŘÍLOHY
				D.1.4.2	8