




STÁVAJÍCÍ STAV - DEMONTÁŽE

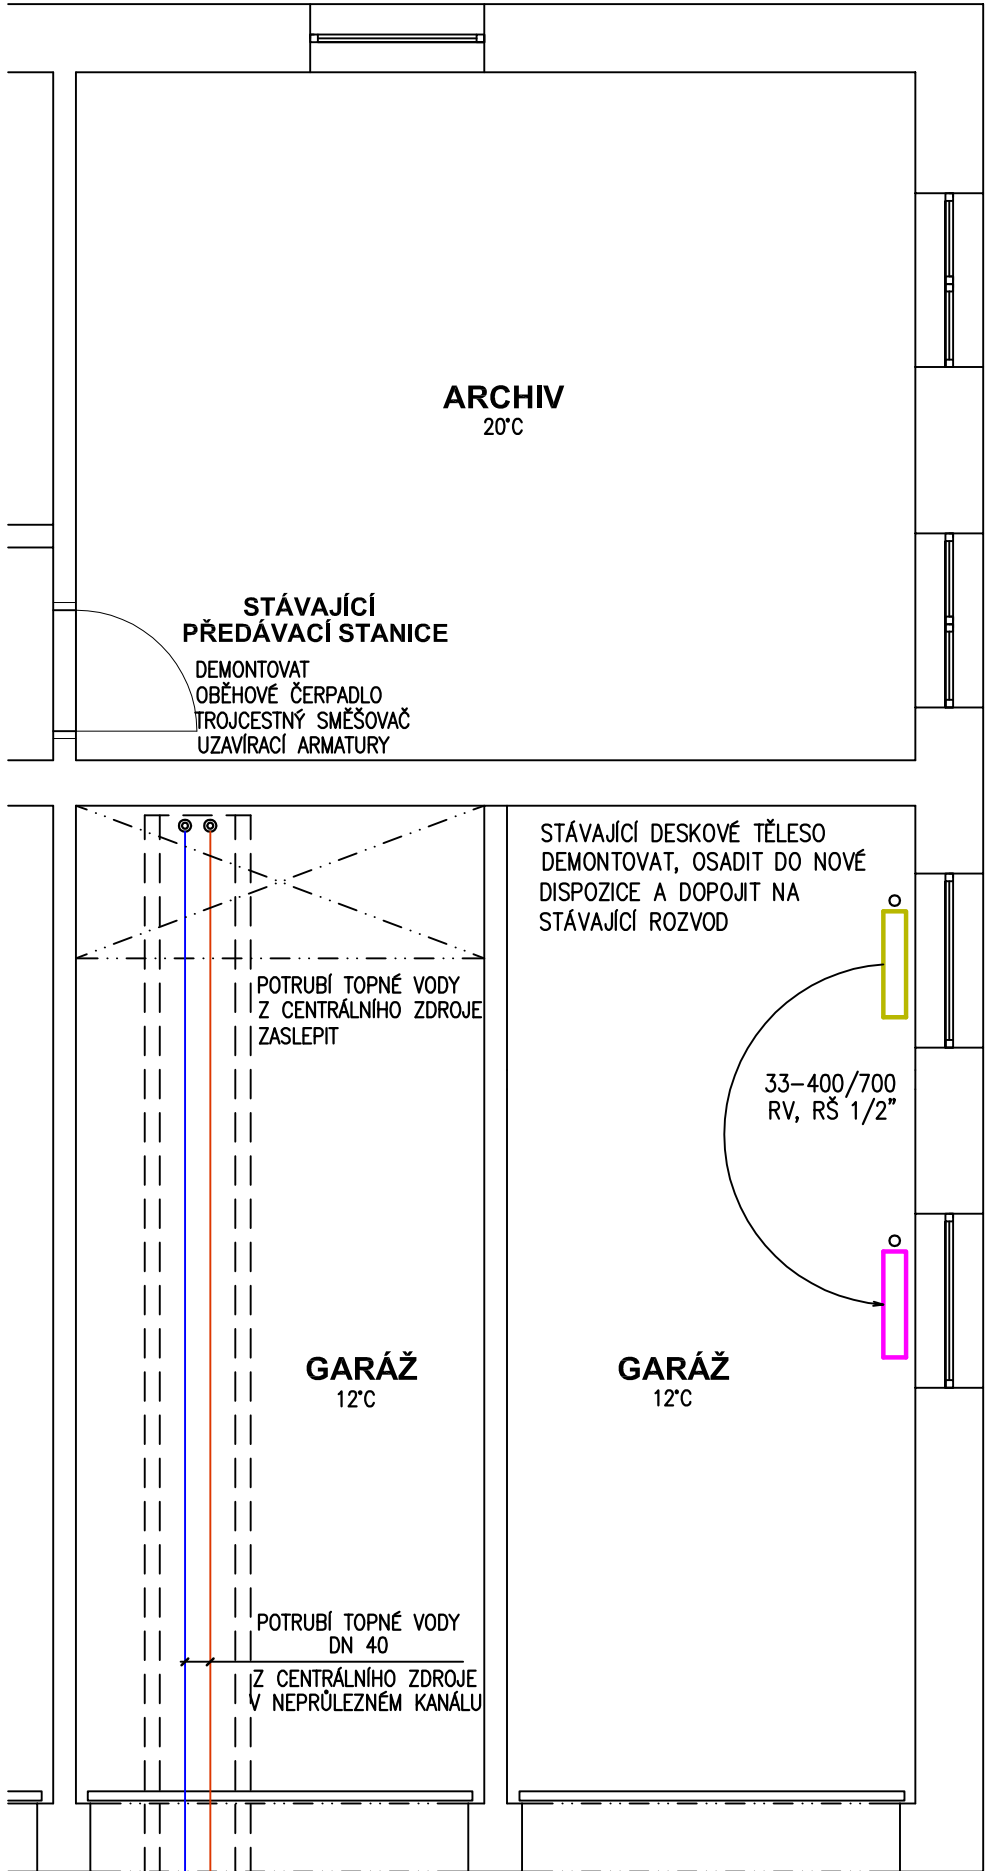


NOVÝ STAV - PŮDORYS

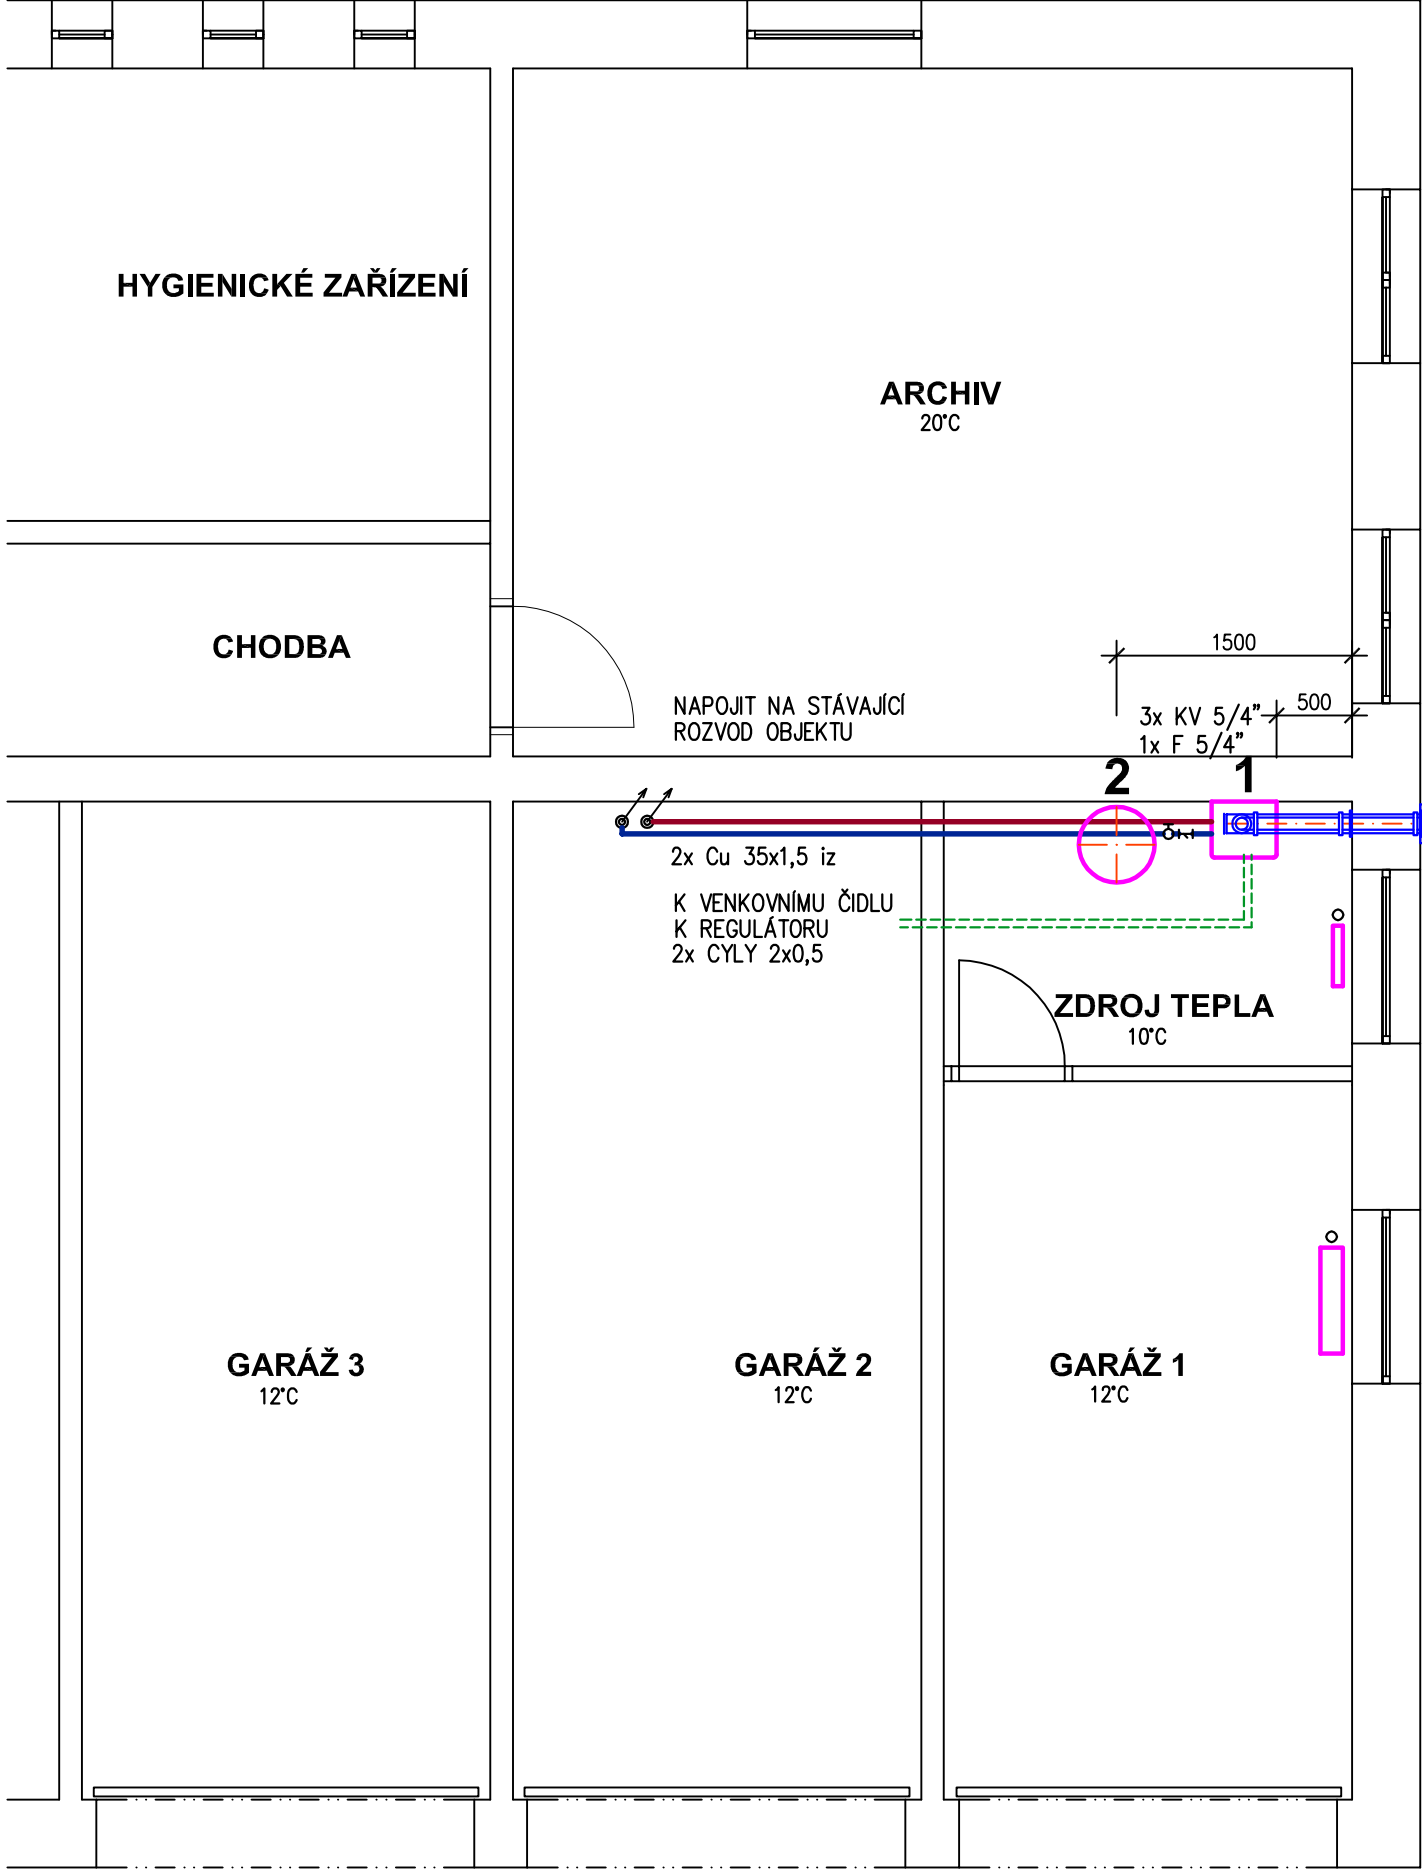

NOVÝ STAV - ŘEZ

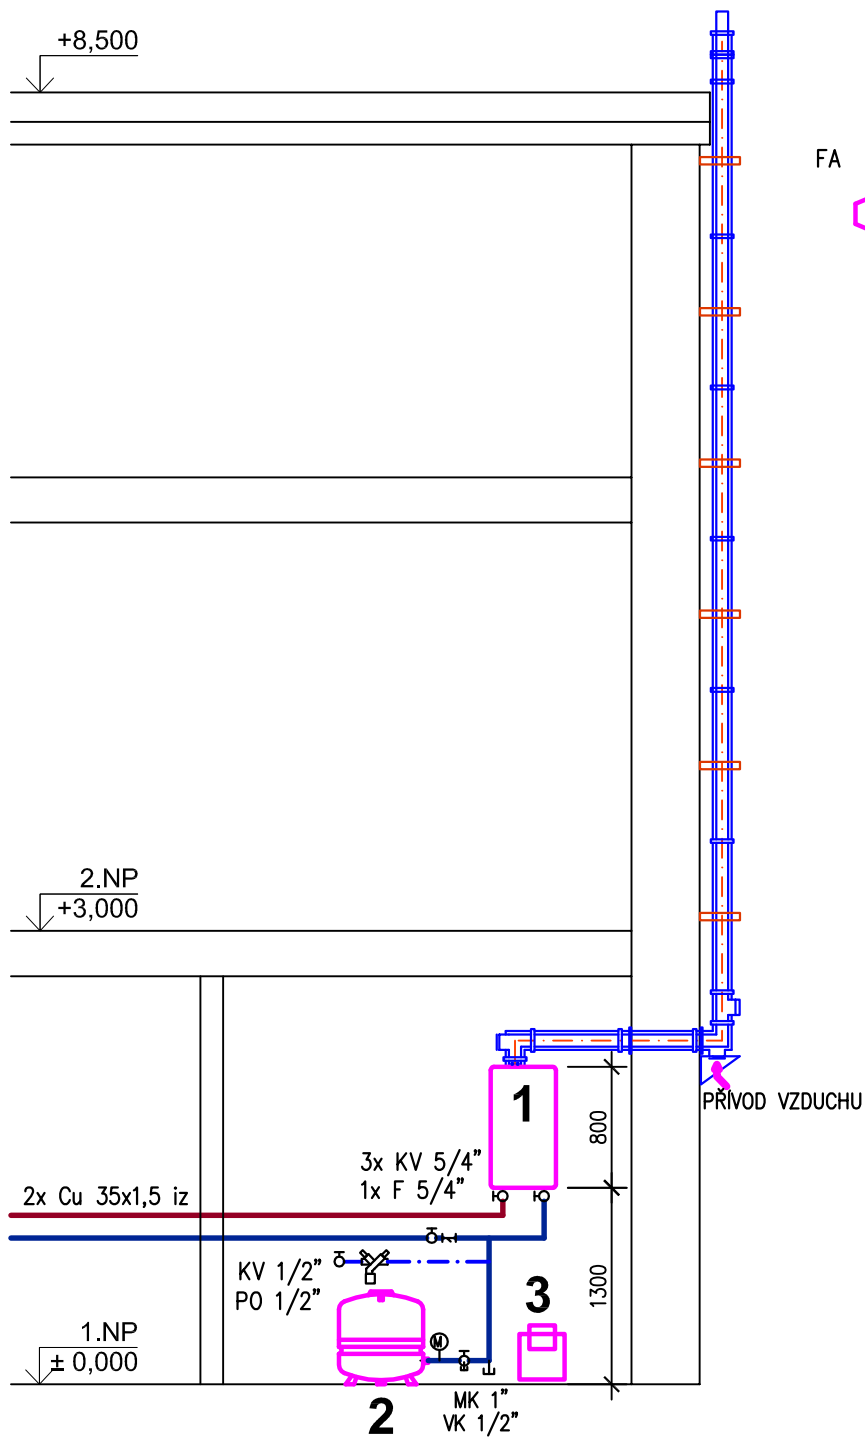

PŘEHLEDOVÉ SCHEMA

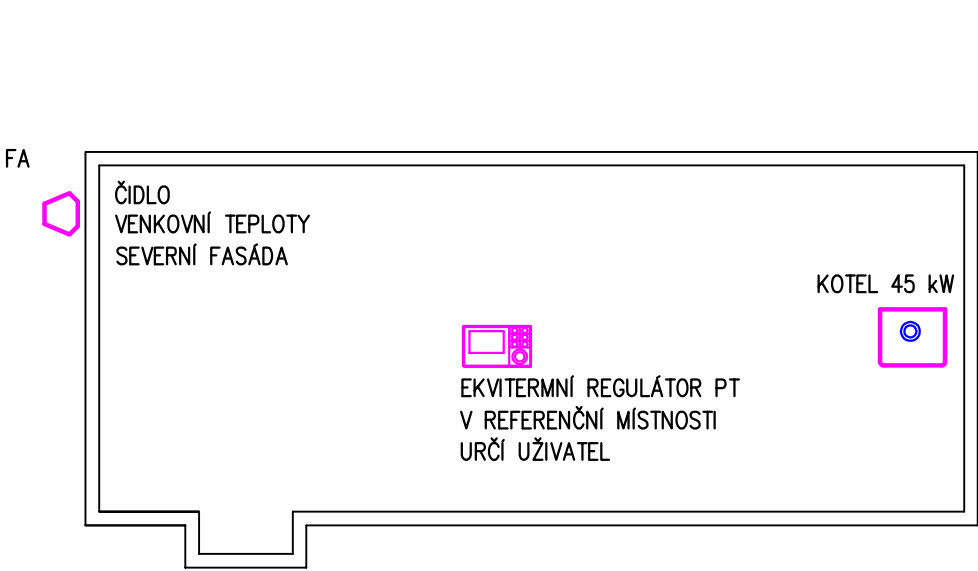

LEGENDA - KOMPONENTY

1	KONDEZAČNÍ KOTEL 45 kW
2	EXPANZNÍ NÁDOBA 80 litrů/6 bar
3	PŘEČERPÁVACÍ STANICE KONDENZÁTU

KV	KULOVÝ VENTIL
VK	VYPOUŠTĚCÍ KOHOUT
F	FILTR
PO	POTRUBNÍ ODDĚLOVAČ DN 15
FA	VENKOVNÍ ČIDLO
PT	EKVITERMNÍ MODULAČNÍ REGULÁTOR
M	MANOMETRICKÁ SOUPRAVA

ZODPOVĚDNÝ PROJEKTANT	VYPRACOVAL	HIP	 K Lužinám 142, 330 08 Zruč - Senec e-mail: jiri.babor@email.cz mob: 605 286 627		
Ing. J. Babor	ČKAIT 0200063	Ing. J. Babor			
OBEC, KRAJ: STŘÍBRO, PLZEŇSKÝ			DRUH PD	DSP + DPS	
INVESTOR: SÚSPK, příspěvková organizace, Škroupova 18, 306 13 PLZEŇ			ČÍSLO ZAKÁZKY		
AKCE: Areál SÚSPK Stříbro Plynofikace administrativní budovy			FORMÁTY A4	3	
			DATUM	07. 2018	
			MĚŘÍTKO	1 : 50	
OBSAH: D.1.4.2 VYTÁPĚNÍ ZDROJ TEPLA - DISPOZICE			Č. PARE	DÍL	Č. PŘÍLOHY
				D.1.4.2	2