R1

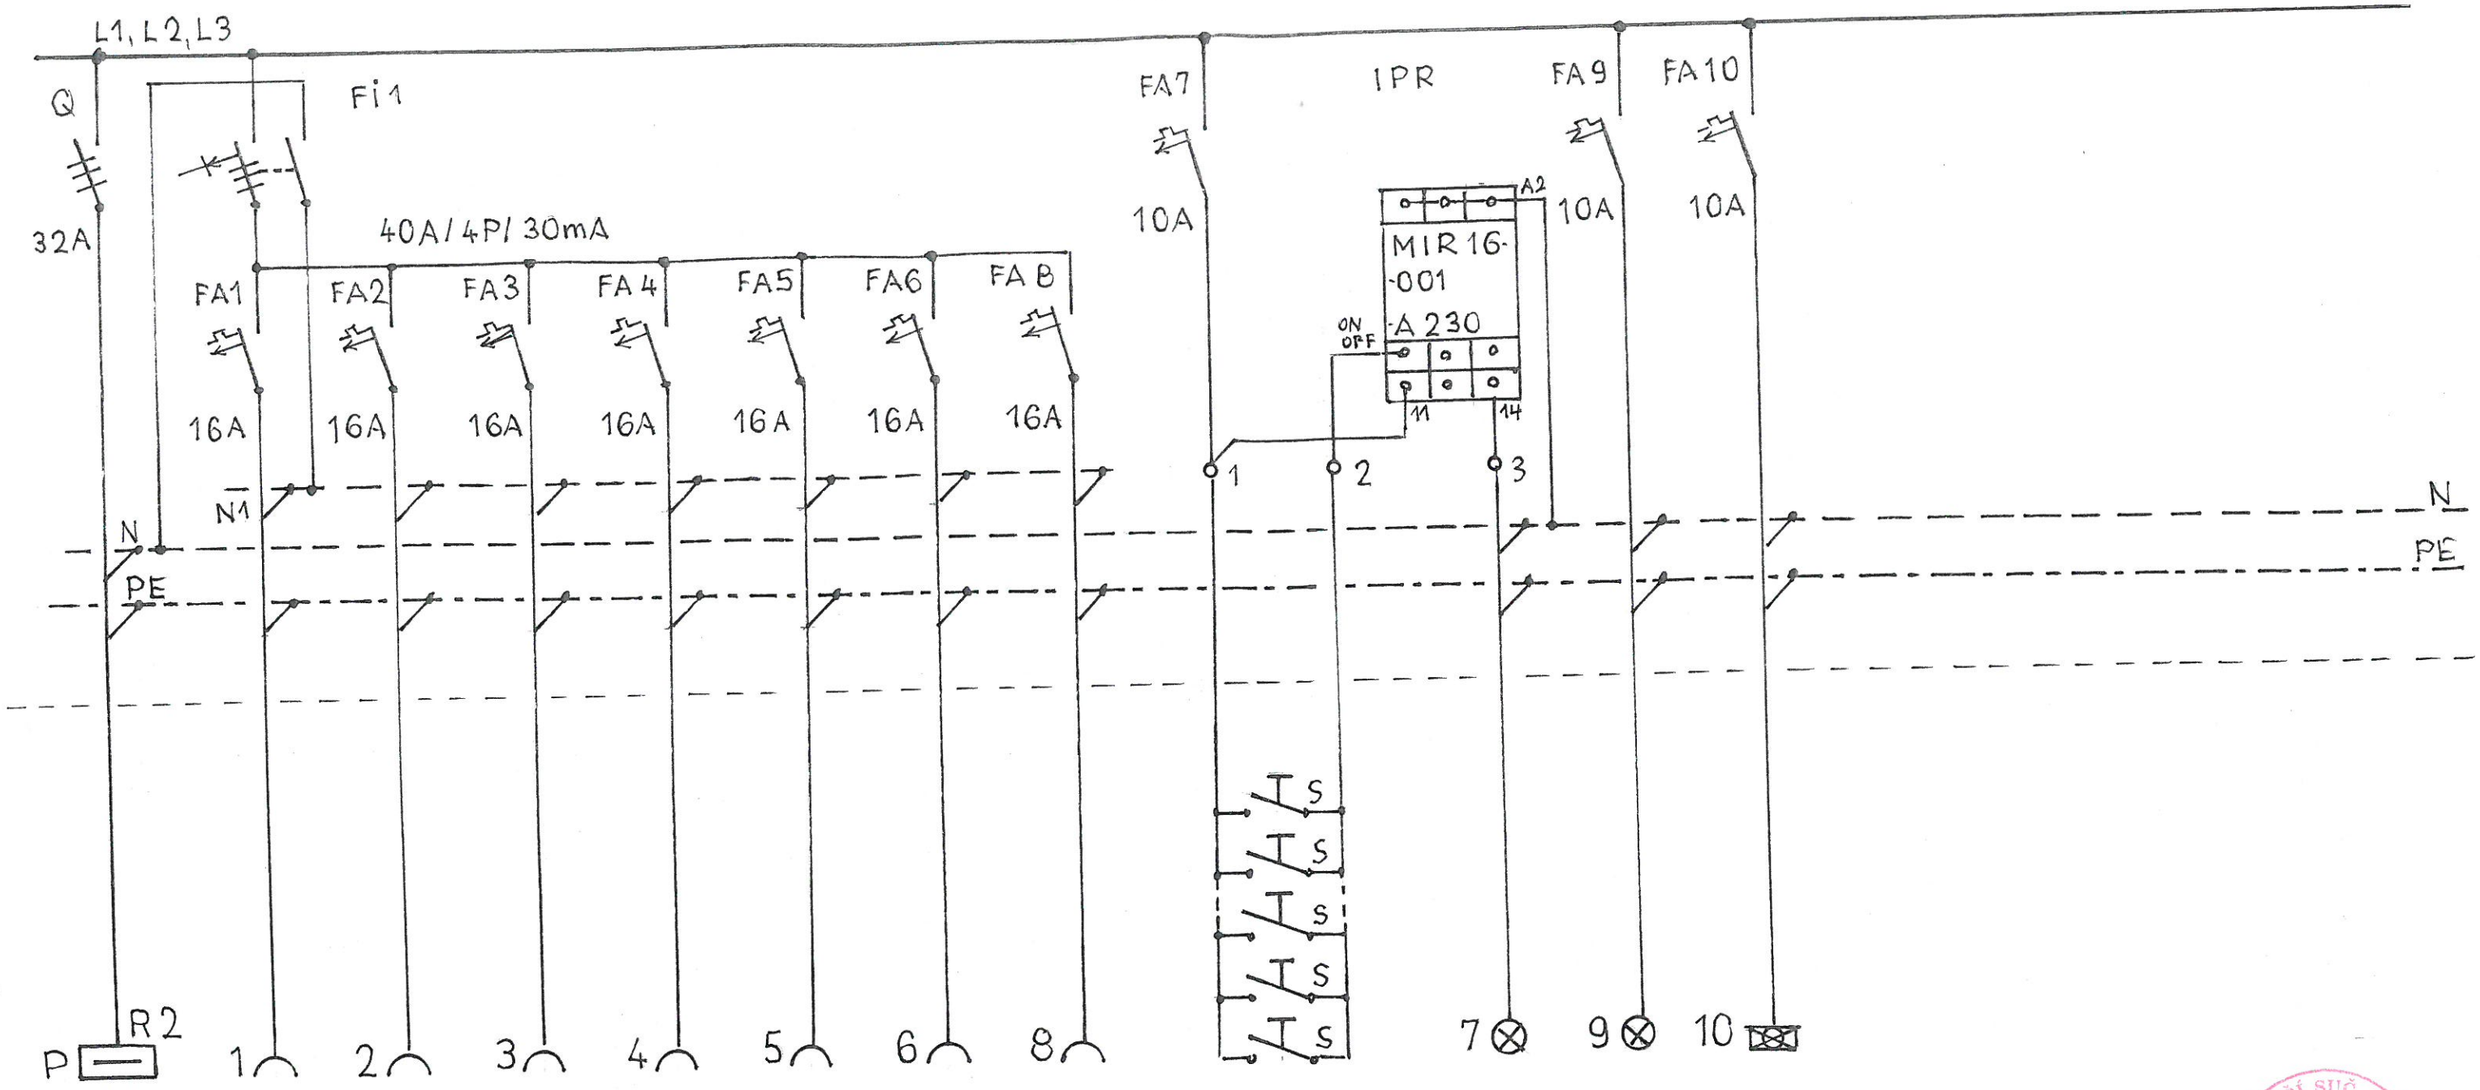

P	Pra Fla Safe 1-CXKH-R(J)	5x 10	přívod z rozvodnice R2 do R1
1	Pra Fla Safe 1-CXKH-R(J)	3x 2,5	zásuvky č.o.1, lůžkový pokoj 1
2	Pra Fla Safe 1-CXKH-R(J)	3x 2,5	zásuvky č.o.2, lůžkový pokoj 2
3	Pra Fla Safe 1-CXKH-R(J	3x 2,5	zásuvky č.o.3, lůžkový pokoj 3
4	Pra Fla Safe 1-CXKH-R(J)	3x 2,5	zásuvky č.o.4, lůžkový pokoj 4
5	Pra Fla Safe 1-CXKH-R(J)	3x 2,5	zásuvky č.o.5, lůžkový pokoj 5
6	Pra Fla Safe 1-CXKH-R(J)	3x 2,5	zásuvky č.o.6, lůžkový pokoj 6
7	Pra Fla Safe 1-CXKH-R(J)	3x 1,5	svítidla č.o.7, na chodbě 7
	Pra Fla Safe 1-CXKH-R(O)	3x 1,5	8x tlačítka S, na chodbě 7
	Pra Fla Safe 1-CXKH-R(O)	3x 1,5	2x stříd.přep. S1, na chodbě 7
8	Pra Fla Safe 1-CXKH-R(J)	3x 2,5	zásuvky č.o.8, lůžkový pokoj 8
9	Pra Fla Safe 1-CXKH-R(J)	3x 1,5	svítidla č.o.9, uvnitř pokojů
	Pra Fla Safe 1-CXKH-R (O)	3x 1,5	sériový přepínač
10	Pra Fla Safe 1-CXKH-R(J)	3x 1,5	svítidla č.o.10, NO, pokoje1-6, 8, chodba 7

JIŘÍ SUČ
autorizovaný technik pro techniku prostředí staveb, obor: elektrotechnická zařízení
ČKAIT - 0201135

VYPRACOVAL: SUČ		PROJEKTANT: SUČ	
INVESTOR:	Domov pro osoby se zdrav.postižením p.o. U Vrbky 486, 330 12 Horní Bříza		
AKCE:	Stavební úpravy bytů na lůžkové pokoje v pavilonu L1 1.podlaží		
	ELEKTROINSTALACE		
OBSAH:	ROZVODNICE R1		

J I Ř Í S U Č
ELEKTROPROJEKTY
330 33 Město Touškov 320
mobil: 776 633 765

ČKAIT:	0201135
DATUM:	02 / 2018
ÚČEL:	DSP
PARÉ:	Č.VÝKRESU:
	E 02

5