


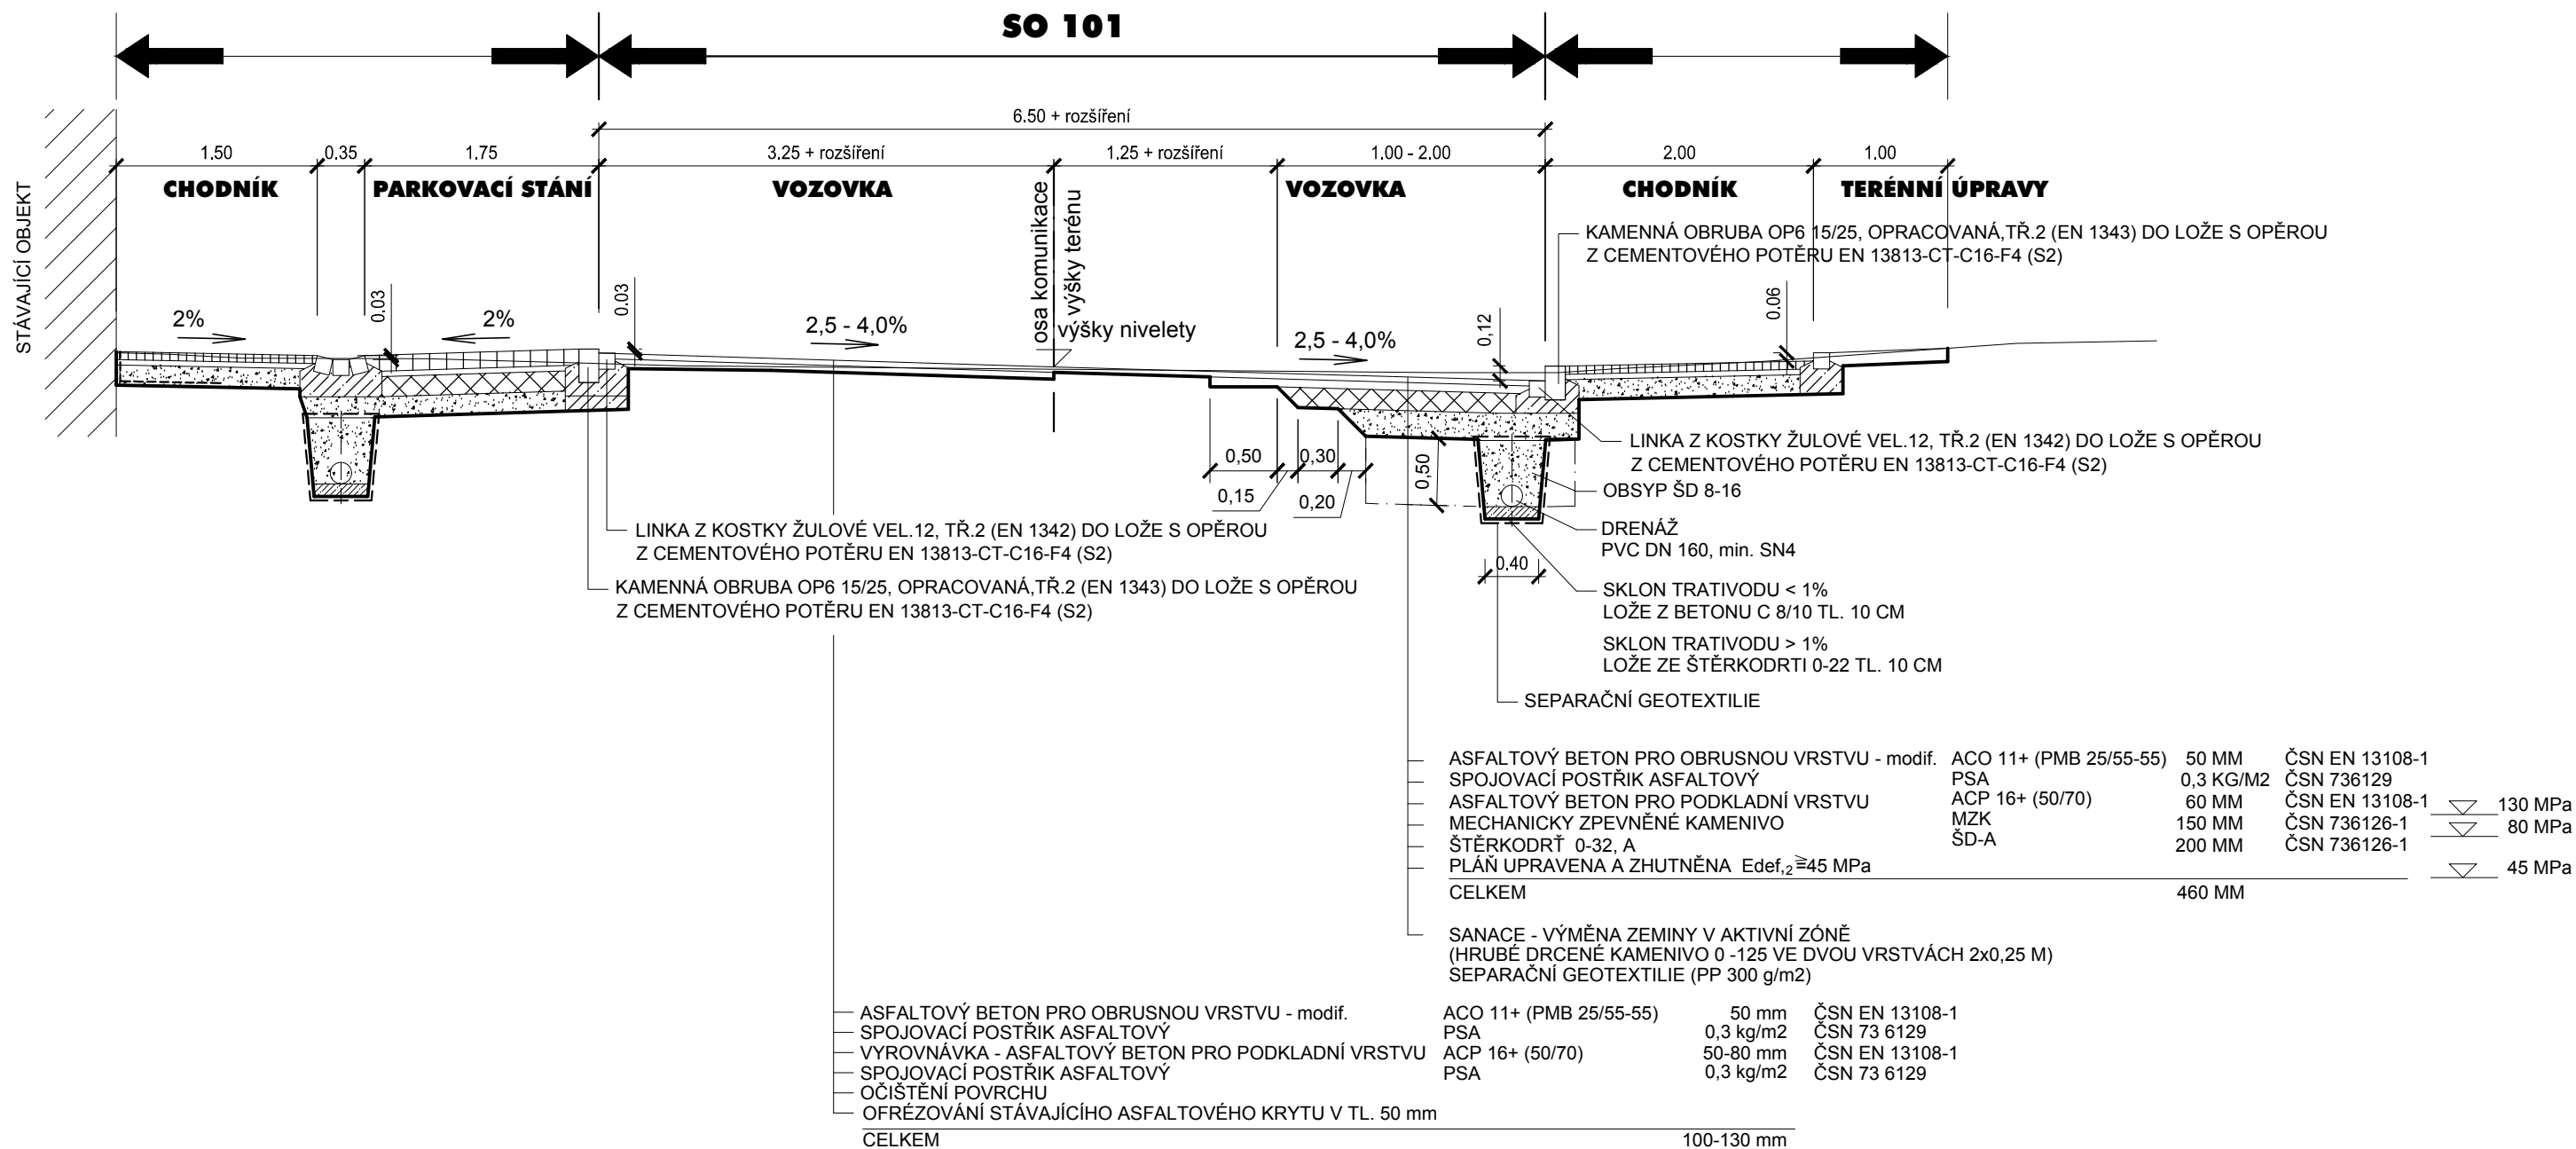



Silnice III/1994

**SOUVISEJÍCÍ PD:
SVOJŠÍN - REGENERACE CENTRÁLNÍ
ČÁSTI OBCE, 1.ETAPA
(zprac. D PROJEKT PLZEŇ Nedvěd s.r.o.)**



D Nedvěď s.r.o.
PROJEKT PLZEŇ, PROJEKTOVÁ KANCELÁŘ

KOTEROVSKÁ 177, 326 00 PLZEŇ

VED.PROJEKTU  Ing. Václav LACYK		ODP.PROJEKTANT  Ing. Karel NEDVĚD	PROJEKTANT  Ing. Jan BATÍK	RAZÍTKO  Nedvěd s.r.o. 326 00 PLZEŇ, Koterovská 177 tel.: 377 483 321-9, www.dprojekt.cz IČ 26388791, DIČ CZ26388791
KRAJ:	PLZEŇSKÝ	OBEC: SVOJŠÍN		
STAVEBNÍK:	Správa a údržba silnic Plzeňského kraje, příspěvková organizace			
III/1994 Svojšín – oprava SO 101 – SILNICE III/1994				SOUBOR 5-Svojšín-VZOR-101-PDPS.dwg
VZOROVÉ PŘÍČNÉ ŘEZY				DATUM 03/2018
				STUPEŇ PDPS
				ZMĚNA Č.
				MĚŘÍTKO 1 : 50
				PŘÍLOHA / PARÉ B.1.5.