


SITUACE
1:500

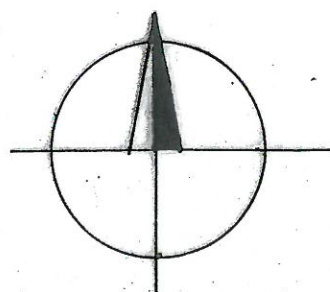

DOKONČOVACÍ PRÁCE

ZATEPLENÍ OBJEKTŮ - HOSPODÁŘ. BUDOVA (B)
DOMOV PRO OSOBY SE ZDRAVOT. POSTIŽENÍM
HORNÍ BRÍZA

Ing. Jaroslava HOLÁ
PROJEKTOVÉ STŘEDISKO
801 86 Píseň, Parkylova 22
IČO: 66379869, tel. 608-258596
Po-Pá 7h - 15h

INVESTOR: DOMOV PRO OSOBY SE ZDRAVOT. POSTIŽENÍM,
U VRBKY 486, 330 12 HORNÍ BRÍZA



p.o. DATUM:
6. 2018

VYPRACOVAL: ING. HOLÁ HMG


ZAK. Č. 4/18 M. 1: 250

SITUACE


Č. v. 2

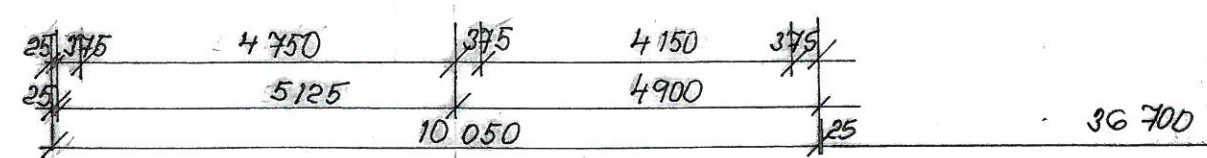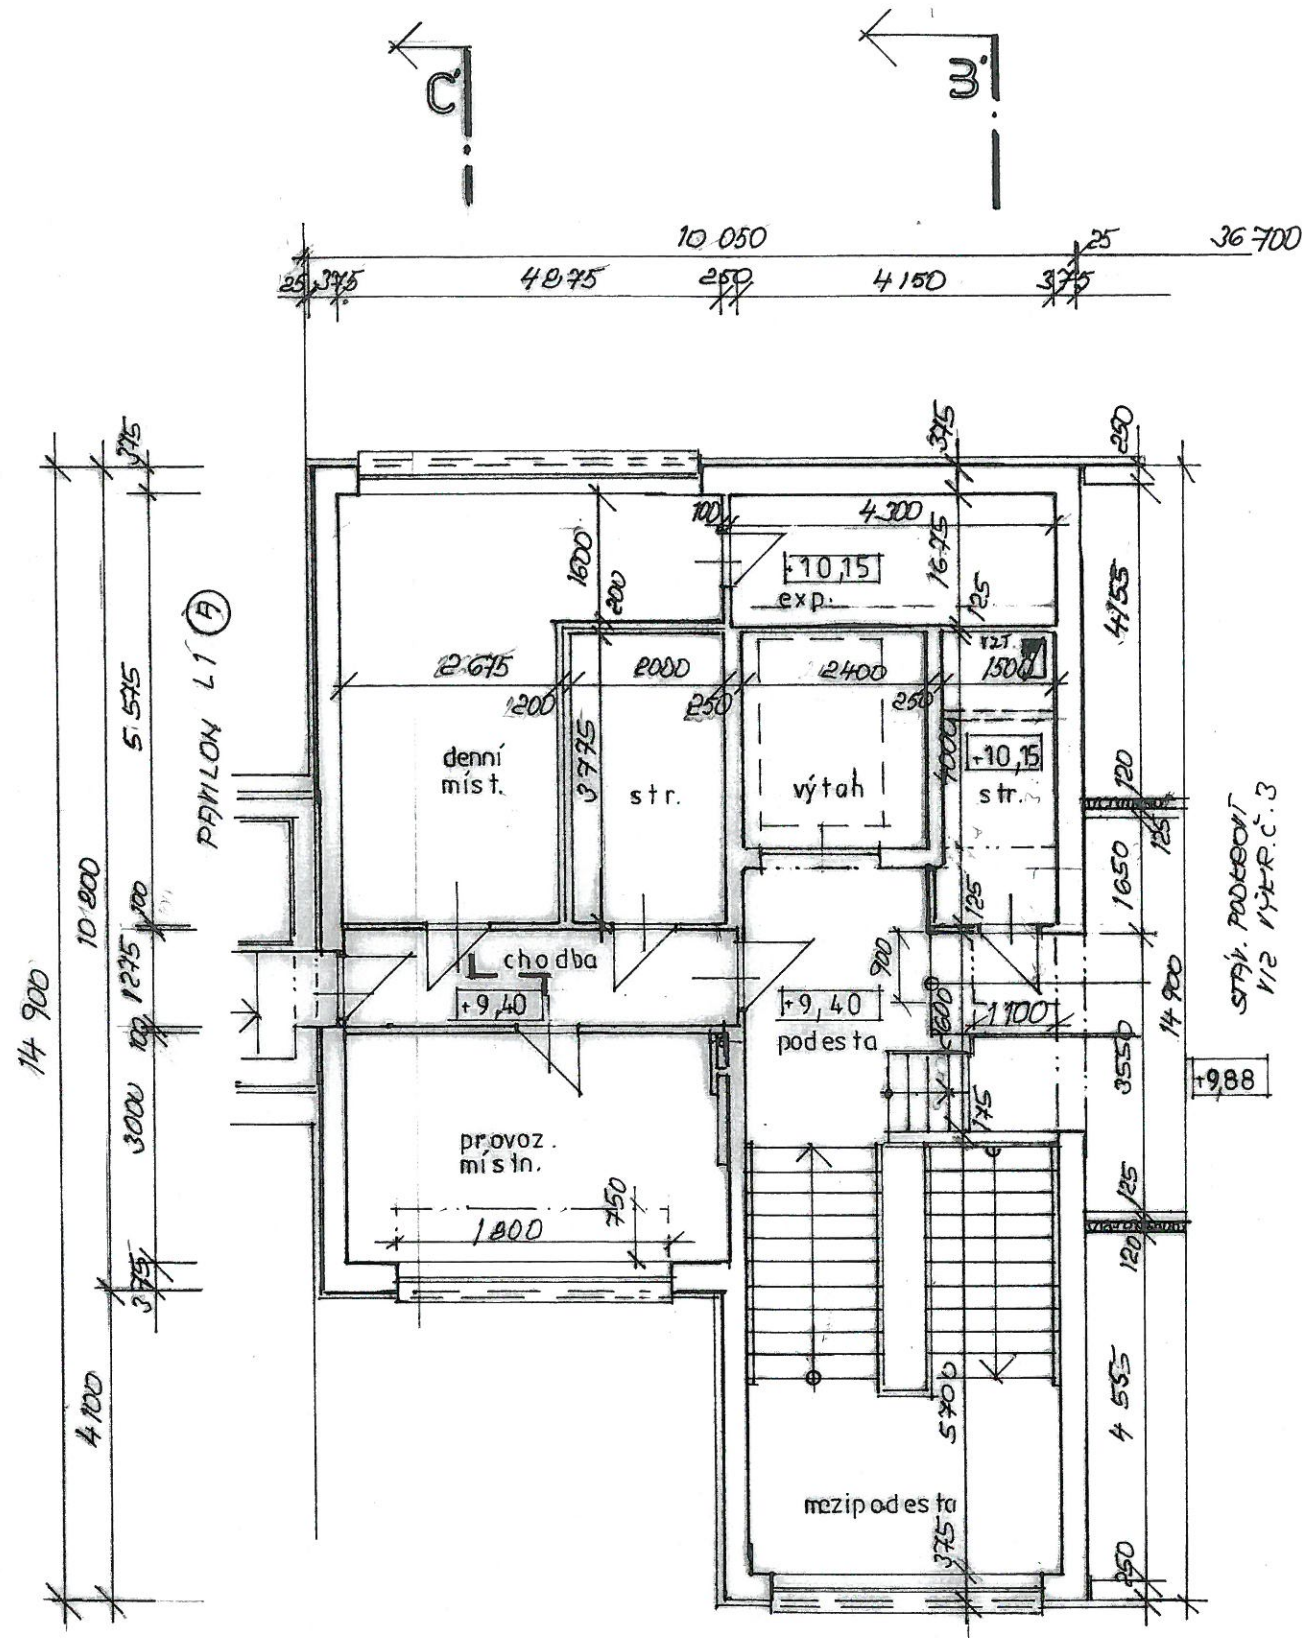

ŘEZ B-B'

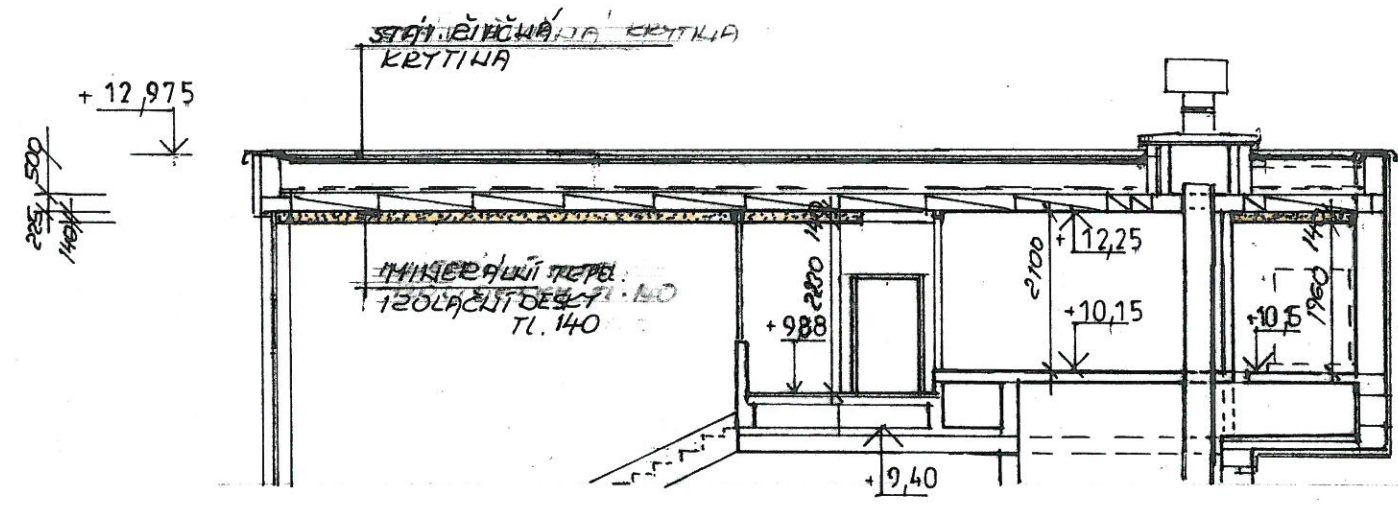

ŘEZ C-C'

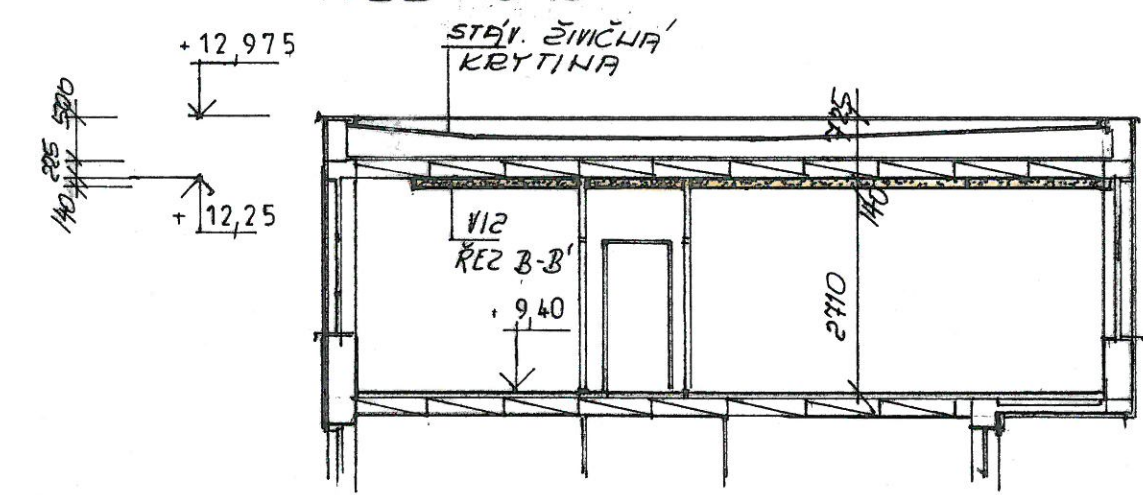

DOKONČOVACÍ PRÁCE

ZATEPLENÍ OBJEKTŮ-HOSPODÁŘ. BUDOVA (B)		Ing. Jaroslava HOLÁ	
DOMOV PRO OSOBY SE ZDRAVOT. POSTIŽENÍM		PROJEKTOVÉ STŘEDISKO	
HORNÍ BRIZA		001 86 Píseň, Purkyňova 22	
INVESTOR: DOMOV PRO OSOBY SE ZDRAVOTNÍM POSTIŽENÍM p.o.,		TEL: 66379869, tel. 608 868536	
U VRBKY 486, 330 12 HORNÍ BRIZA		PO-PS 700.1500	
VYPRACOVAL: ING. HOLÁ		ZAK.Č. 4/18	
3. N.P.-PŮDORYS, ŘEZ B-B, C-C'		M. 1:100	
		Č.V. 5	