


SITUACE  
1:500

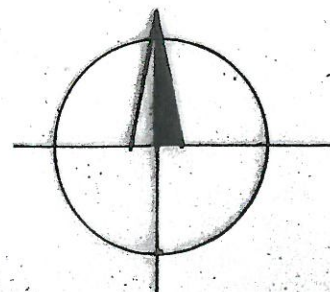

# DOKONČOVACÍ PRÁCE

ZATEPLENÍ OBJEKTŮ - PAVILON L2 ©  
DOMOV PRO OSOBY SE ZDRAVOT. POSTIŽENÍM  
HORNÍ BRÍZA

Ing. Jaroslava HOLÁ  
PROJEKTOVÉ STŘEDISKO  
801 86 Píseň, Purkyňova 22  
IČO: 66379869, tel. 608 868536  
Po-Pá 7h-18h

INVESTOR: DOMOV PRO OSOBY SE ZDRAVOT. POSTIŽENÍM, p.o.  
U VRBKY 486, 330 12 HORNÍ BRÍZA


DATUM:  
6. 2018

VYPRACOVAL: ING. HOLÁ JMS

ZAK. Č. 4/18 M. 1: 250

SITUACE


Č. v. 2

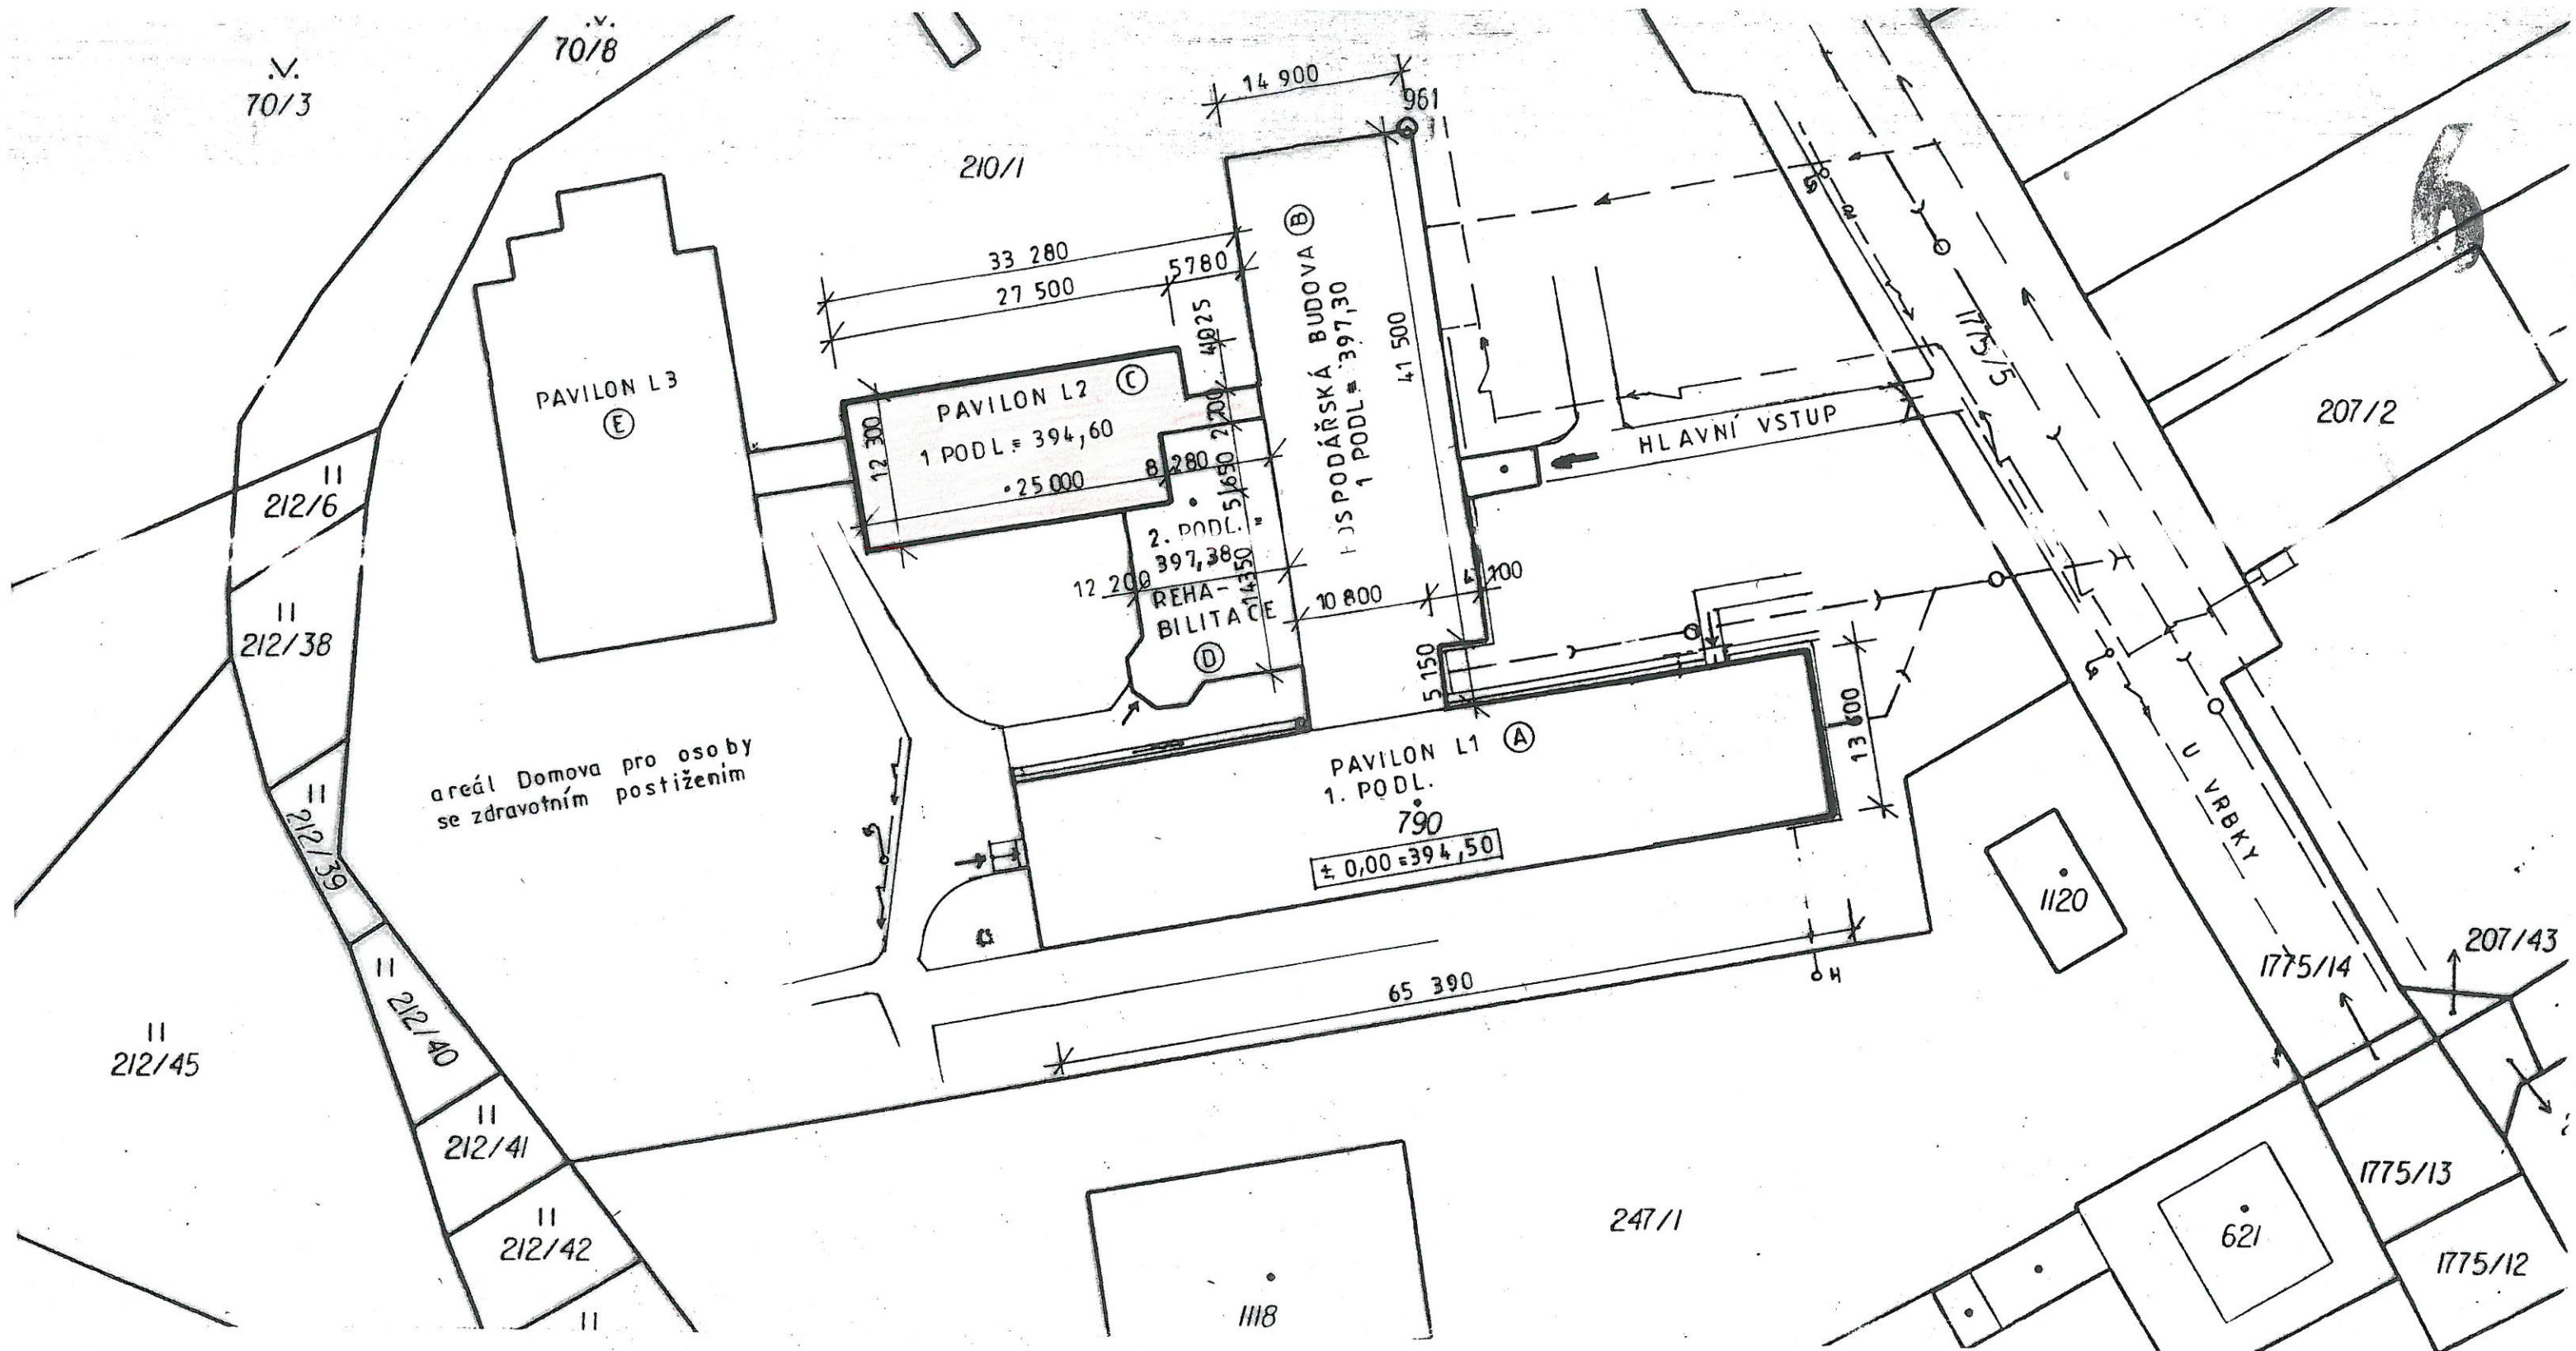




## ŘEZ 1-1'


1:100

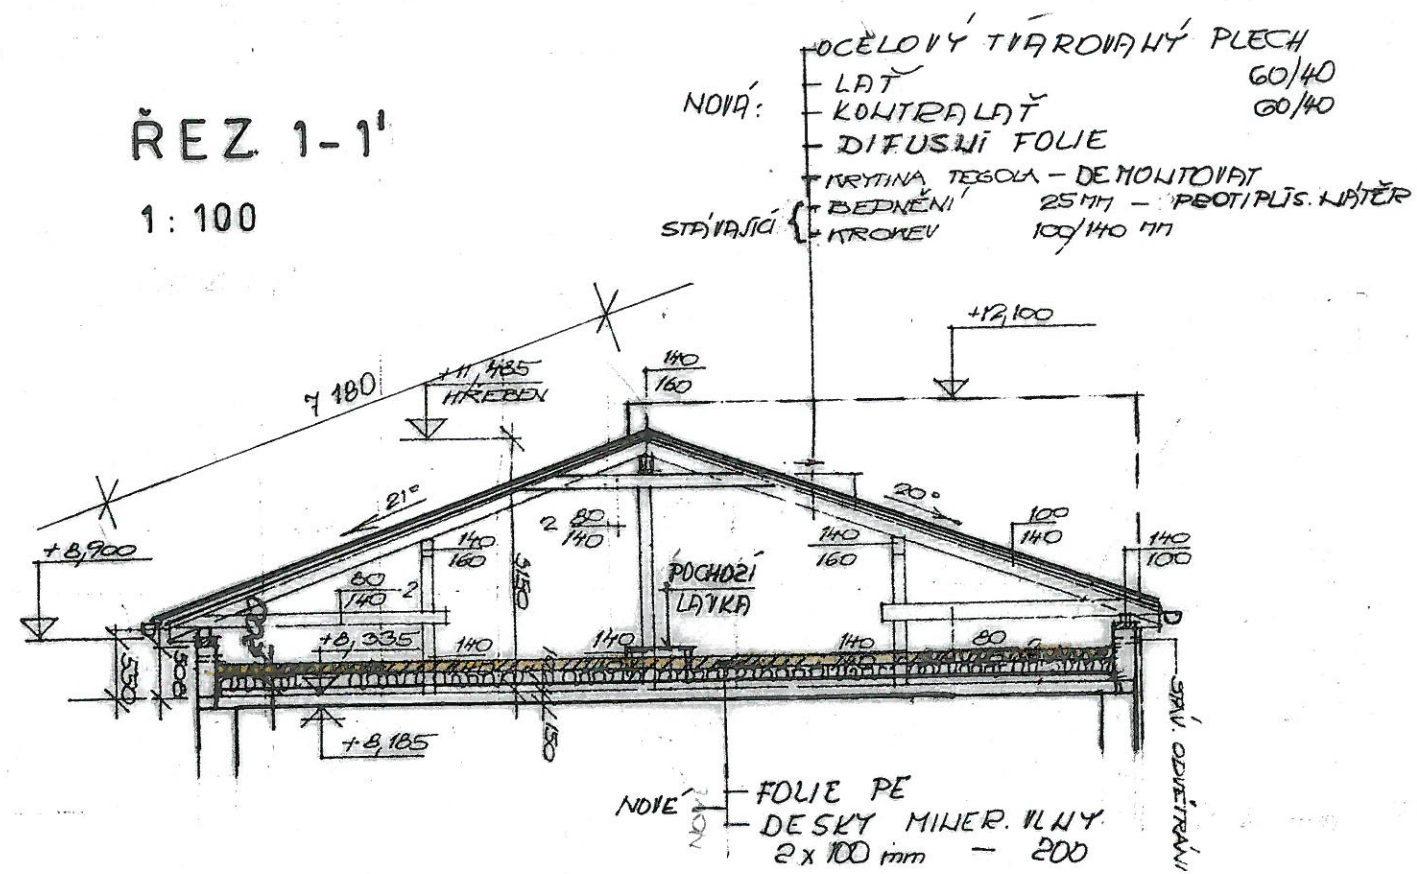

## ŘEZ 3-3'

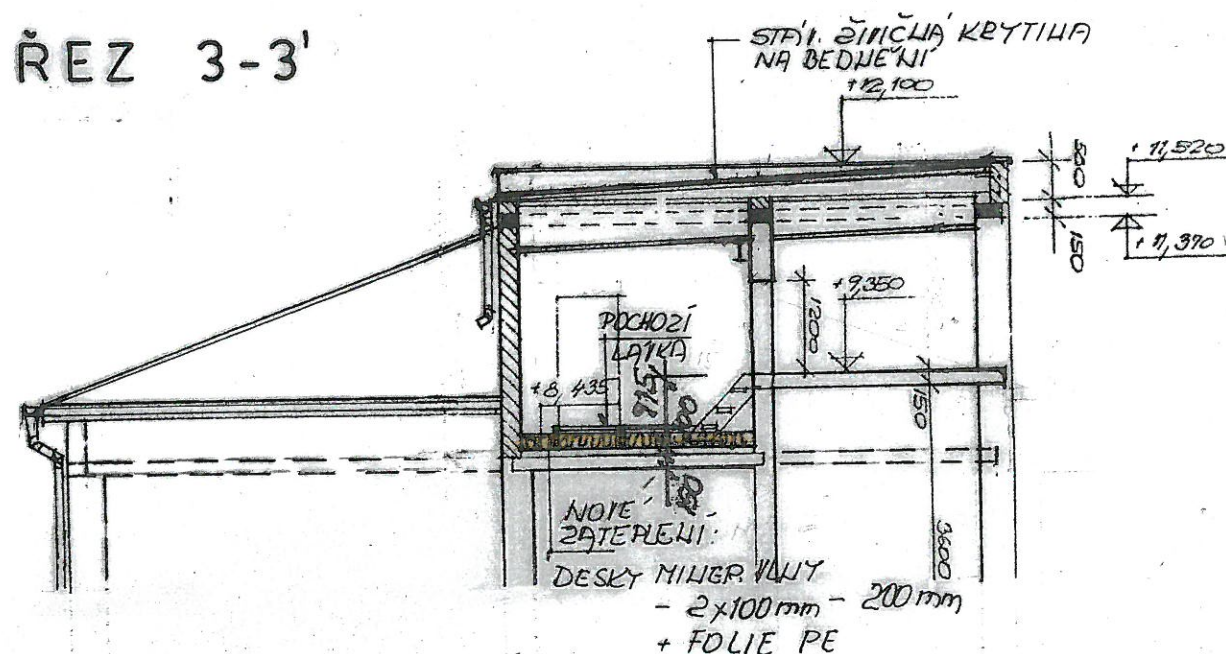

## ŘEZ 4-4'

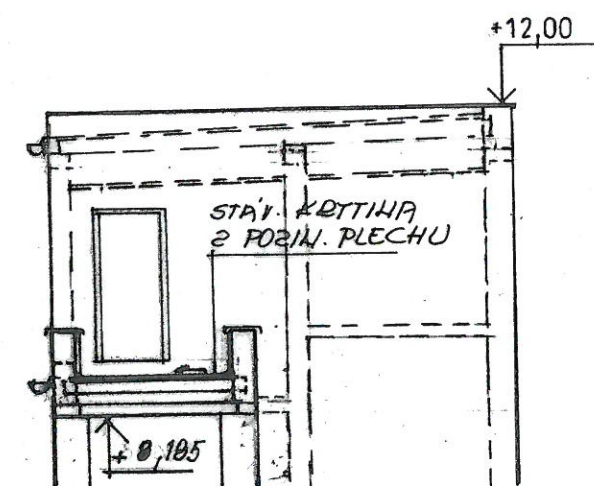

## POZNÁMKA:

STAV. SMĚLE OBVODOVÉ STĚNY JSOU ZATEPLENÝ KONTAKT. ZATEPL. SYSTÉMEM S MINER. VÍTRU DLE SCHVÁL. PROJEKTU Z. 2/2012.

## DOKONČOVACÍ PRÁCE

ZATEPLENÍ OBJEKTŮ PAVILON L2 ©		Ing. Jaroslava HOLÁ	
DOMOV PRO OSOBY SE ZDRAVOT. POSTIŽENÍM		PROJEKTOVÉ STŘEDISKO	
HORNÍ BRŽA		301 36 Pízeň, Purkyňova 22	
		IČO: 66379369, tel. 603 868526	
		Po-Pá 7 <sup>00</sup> - 18 <sup>00</sup>	
INVESTOR: DOMOV PRO OSOBY SE ZDRAVOTNÍM POSTIŽENÍM, p.o.		DATUM: 5. 2015	
VYPRACOVAL: ING. HOLÁ		ZAK. Č. 4/18	
ŘEZ 1-1', 3-3', 4-4'		M. 1:100	
		Č.v. 4	



