


2x TEPELNÉ ČERPADLO
TOPNÝ VÝKON 23 kW
ROZMĚRY 1050x360x1338 mm
HMOTNOST 145 kg
EL. NAPÁJENÍ 3f-400/50Hz
MAX. PROUD/JISTĚNÍ 25/32
HLADINA AKUSTICKÉHO TLAKU 59 dB (V 1 m)

2x VNITŘNÍ MODUL T.Č. - VZDUCH/VODA
VÝKON : 23 kW

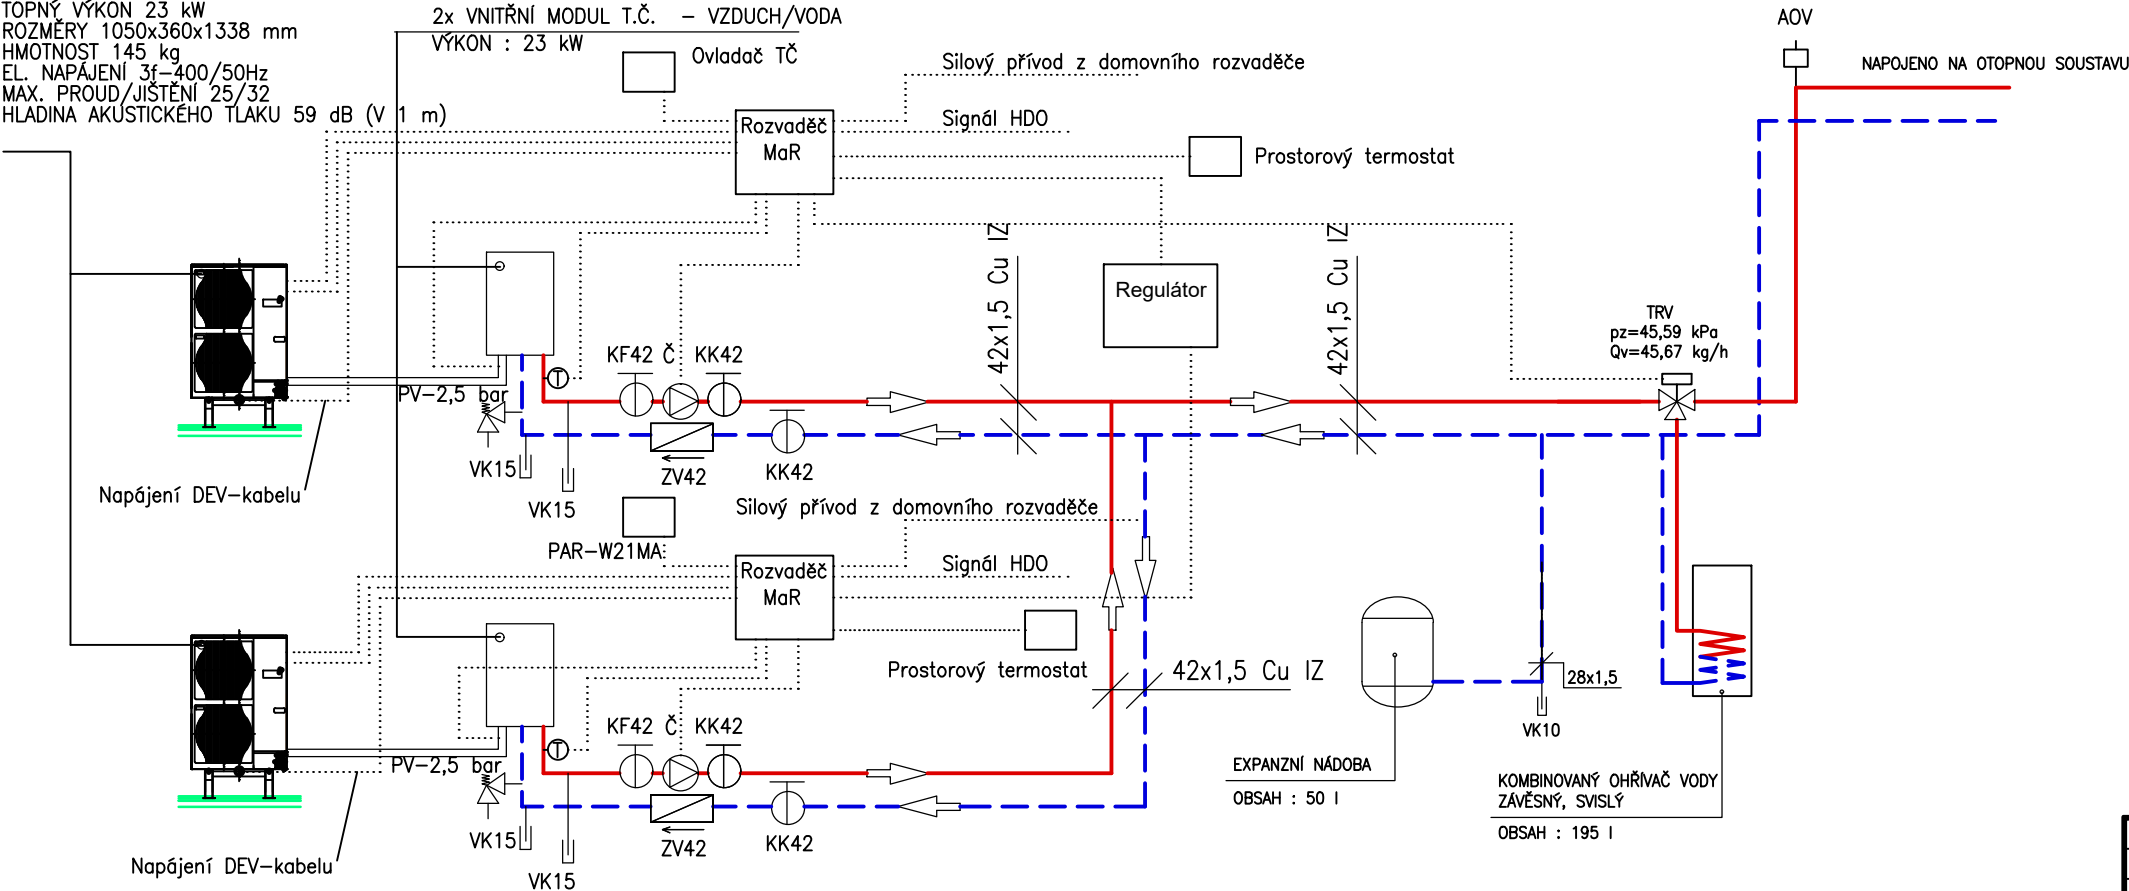

LEGENDA :

- PŘÍVODNÍ POTRUBÍ TEPLÉ VODY
- - - ZPĚTNÉ POTRUBÍ TEPLÉ VODY
- ODVZUŠŇOVACÍ A VYPOUŠTĚCÍ POTRUBÍ
- EXPANZNÍ POTRUBÍ
- SPÁD POTRUBÍ
- KK - KULOVÝ KOHOUT UZAVÍRACÍ
- KF - KULOVÝ KOHOUT S FILTREM
- VK - KULOVÝ KOHOUT VYPOUŠTĚCÍ
- ZV - ZPĚTNÝ VENTIL
- PV - POJISTNÝ VENTIL
- Č - ČERPADLO OBĚHOVÉ GRUNDFOS MAGNA3 40-180 F
- T - TEPLOMĚR
- M - TLAKOMĚR
- AOV - AUTOMATICKÝ ODVZUŠŇOVACÍ VENTIL
- TRV - TROJCESTNÝ ROZDĚLOVACÍ VENTIL

- Potrubí RAUTHERM S přívodní
- - - Potrubí RAUTHERM S vratné
- Potrubí Cu TČ přívodní
- - - Potrubí Cu TČ vratné

TEPLÁ VODA MAX. 45/35°C - 0,2 MPa
ZKUŠEBNÍ TLAK DLE ČSN 06 0310

HLAVNÍ INŽENÝR PROJEKTU	ZODP. PROJEKTANT	VYPRACOVAL	VLASTIMIL ŠATRA	
ing. M.Šitera	Vlastimil Šatra	Jakub Šatra	PROJEKTY TZB	
INVESTOR			HEJNÁ Č. 100	
Muzeum Českého lesa v Tachově,			34101 HORAŽDŮVICE	
Třída Míru 447, 347 01 Tachov			IČO 43320571	
MÍSTO			DIČ CZ43320571	
Zahradní čp.502, 347 01 Tachov			Č. KOPIE	
STAVBA			DATUM	12/2012
Rekonstrukce domu, Tachov			STUPEŇ	DSP, DPS
ČÍSLO			Č. ZAKÁZKY	94-2012
A NÁZEV			MĚŘÍTKO	ČÍSLO VÝKRESU
OBJEKTU			1:50	6
NÁZEV			SCHÉMA ZAPOJENÍ – VYTÁPĚNÍ	
VÝKRESU				