
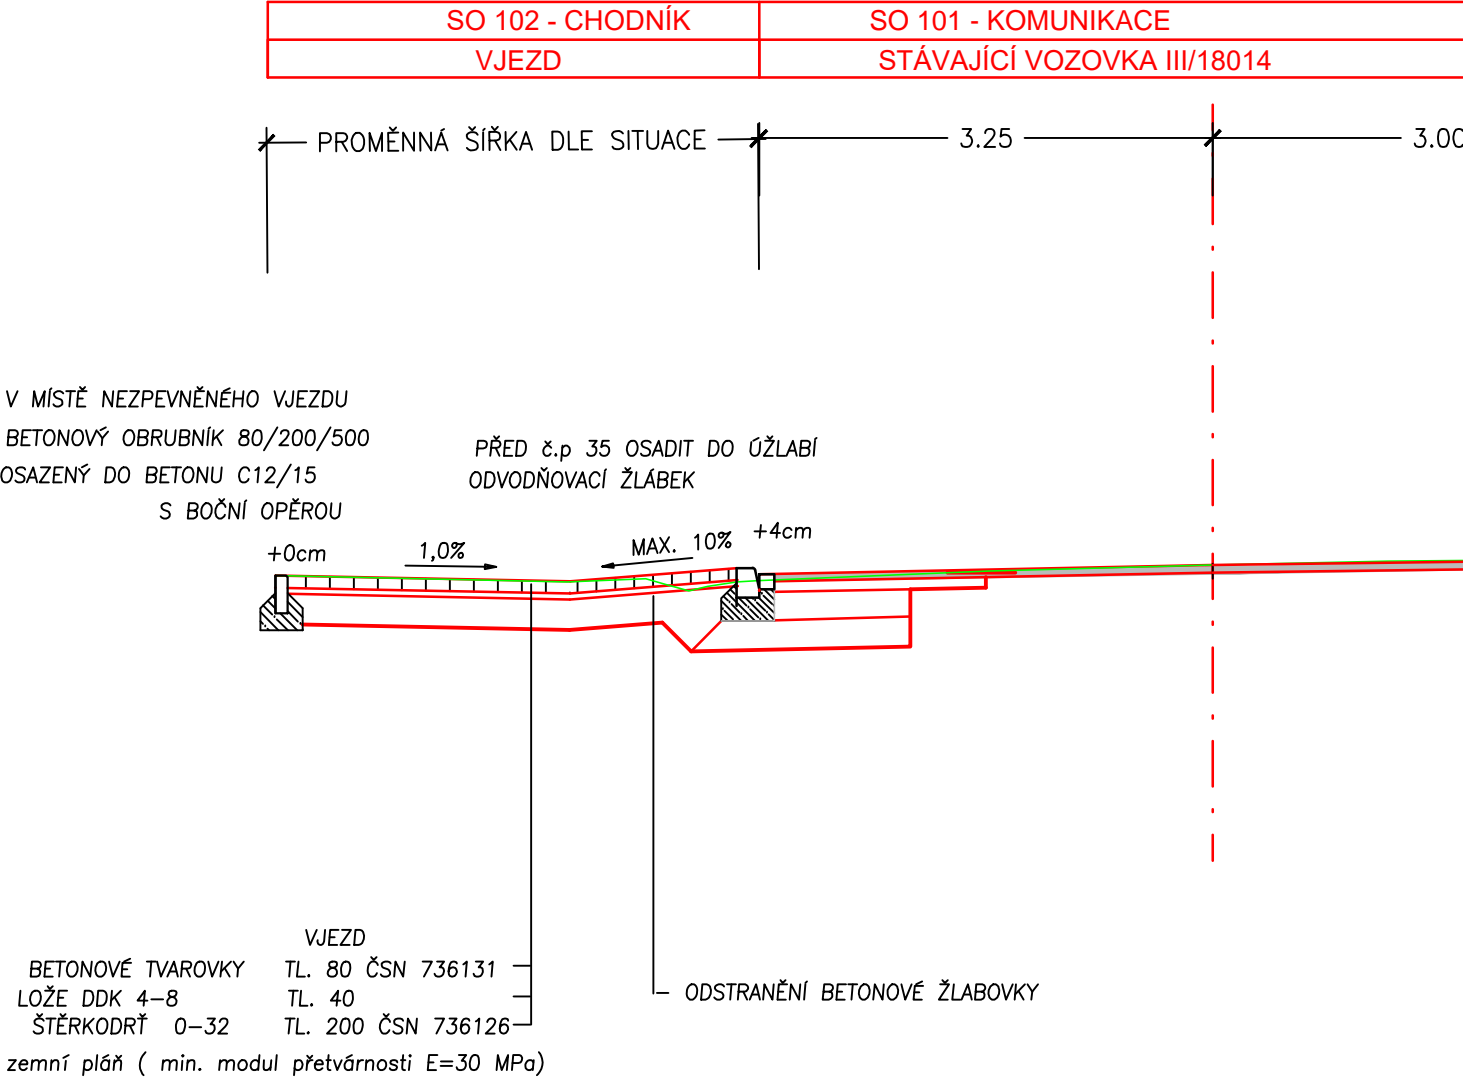


VZOROVÝ PŘÍČNÝ ŘEZ - VJEZDY

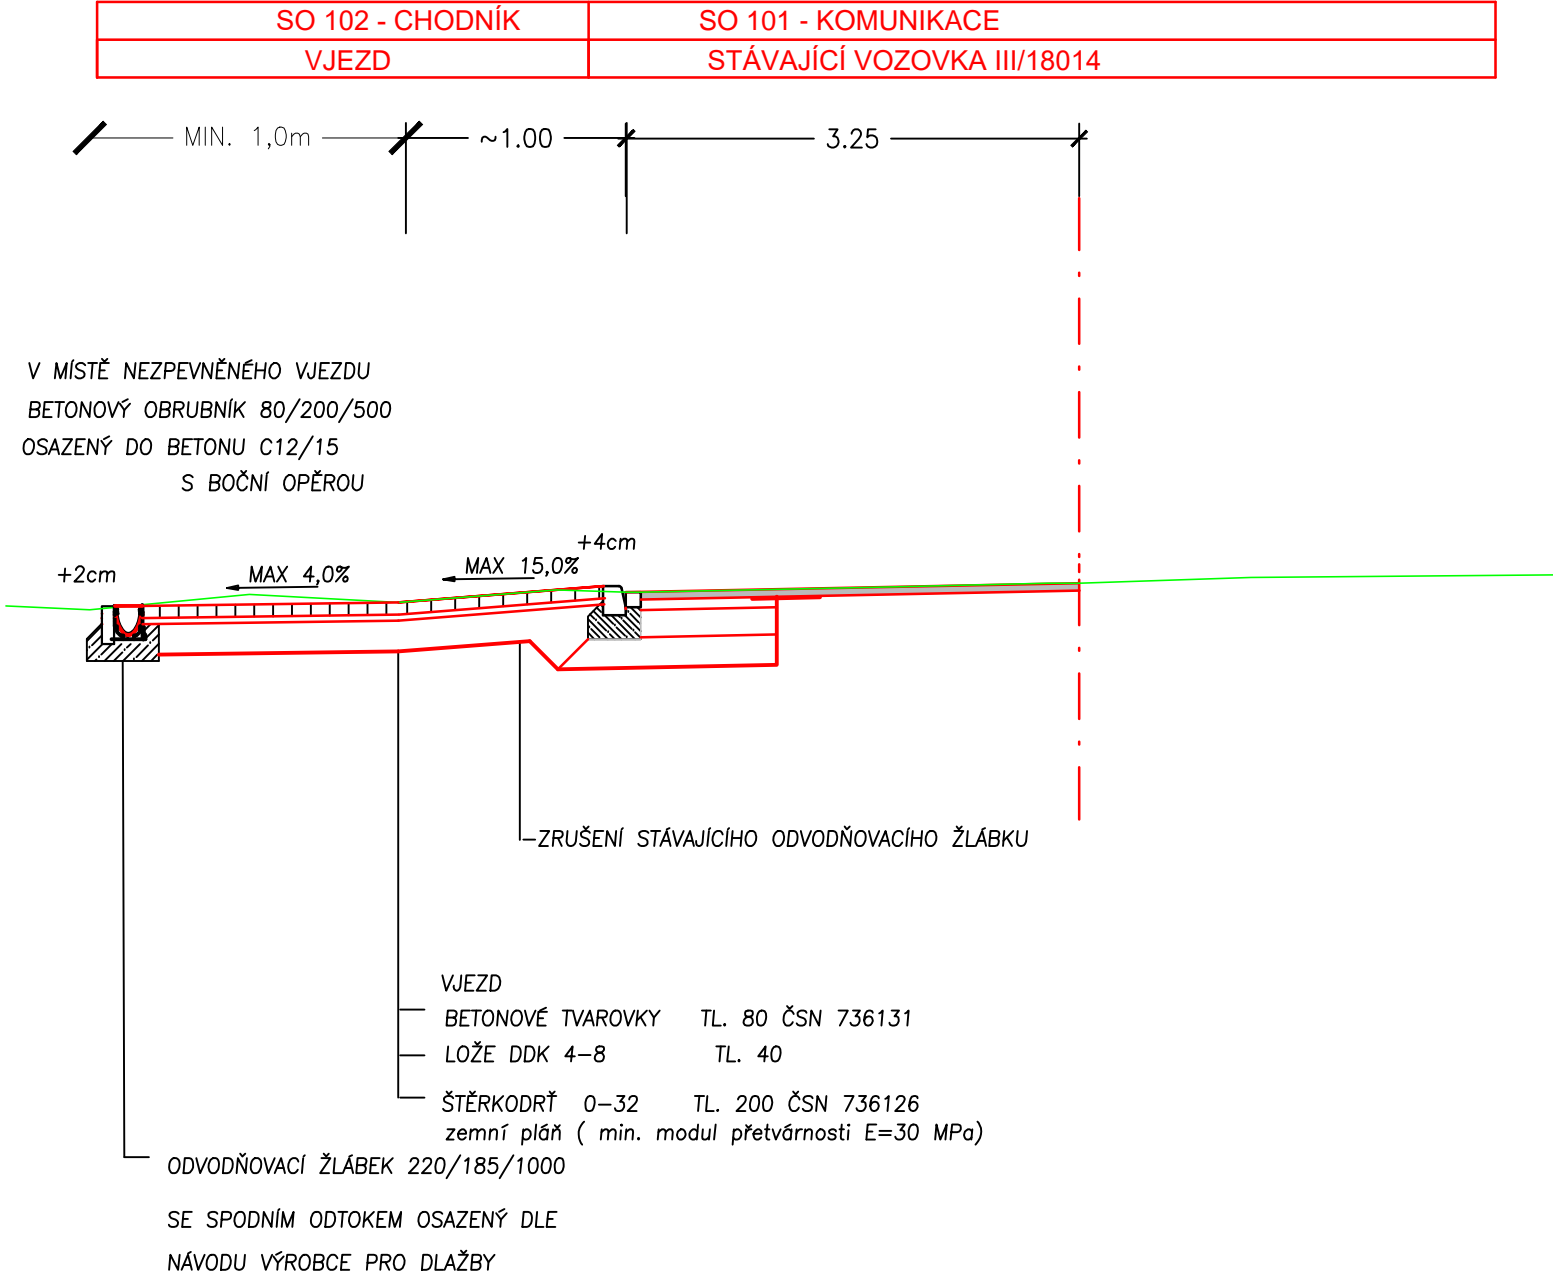

POZN.: před zahájením výkopových prací je nutné vytýčit pozemní inž. síť

ing. Viktor Vaidiš, Nová Huť 51, 330 02 Dýšina  
775 200 158, viktorvaidis@seznam.cz

Vypracoval: Ing. Viktor Vaidiš	Vedoucí projektu: Ing. Viktor Vaidiš	HIP:		
MÚ (OÚ) : Dýšina	Kraj: Plzeňský	Datum:	02/2018	
Zadavatel: Obec Dýšina a SÚSPK		Měřítko:	1:50	
Název akce: DÝŠINA - NOVÁ HUŤ CHODNÍK PODÉL III/18014 II.ETAPA		Číslo zakázky:	34-17	
		Stupeň:	DSP	Paré:
Obsah: SO 102 - CHODNÍK VZOROVÝ PŘÍČNÝ PROFIL VJEZDY		Číslo přílohy:	Formát:	
		5	2A4	