



POVRCH
KATASTR

ASFALT			901/28						
901/23 POBĚŽOVICE	884/5	901/23	901/27	901/29	267	901/23	982/61	902/21	

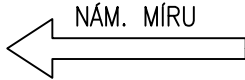

SKLONOVÉ POMĚRY

MĚŘÍTKA X / Y 1:500 / 1:50

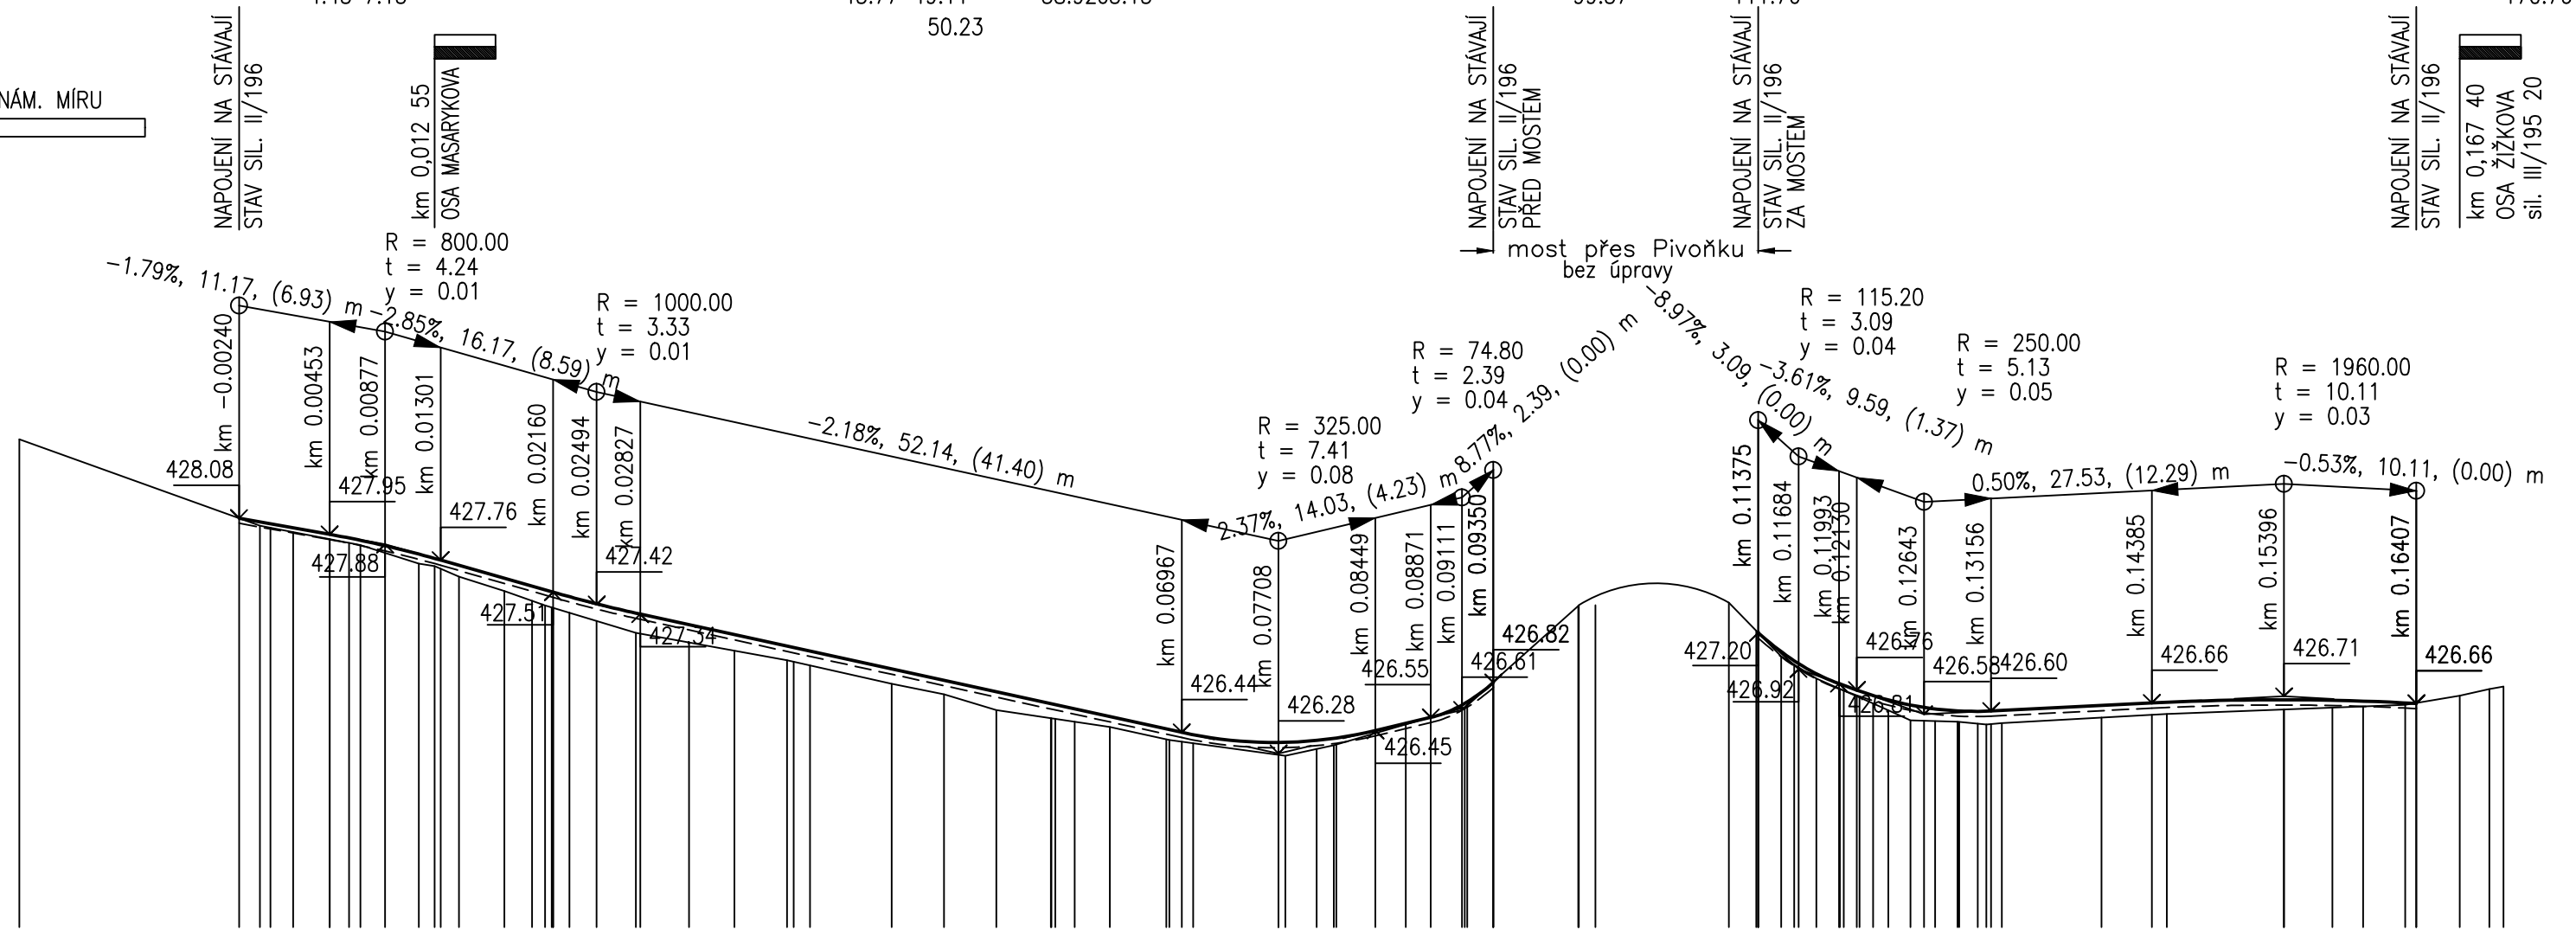

ZMĚNY PŘÍČNÉHO SKLONU


KÓTY NIVELETY

KÓTY TERÉNU
SROVNÁVACÍ ROVINA: 422

STANIČENÍ

VZDÁLENOST PŘÍČNÝCH ŘEZŮ
KONSTRUKCE KOMUNIKACE

SMĚROVÉ POMĚRY

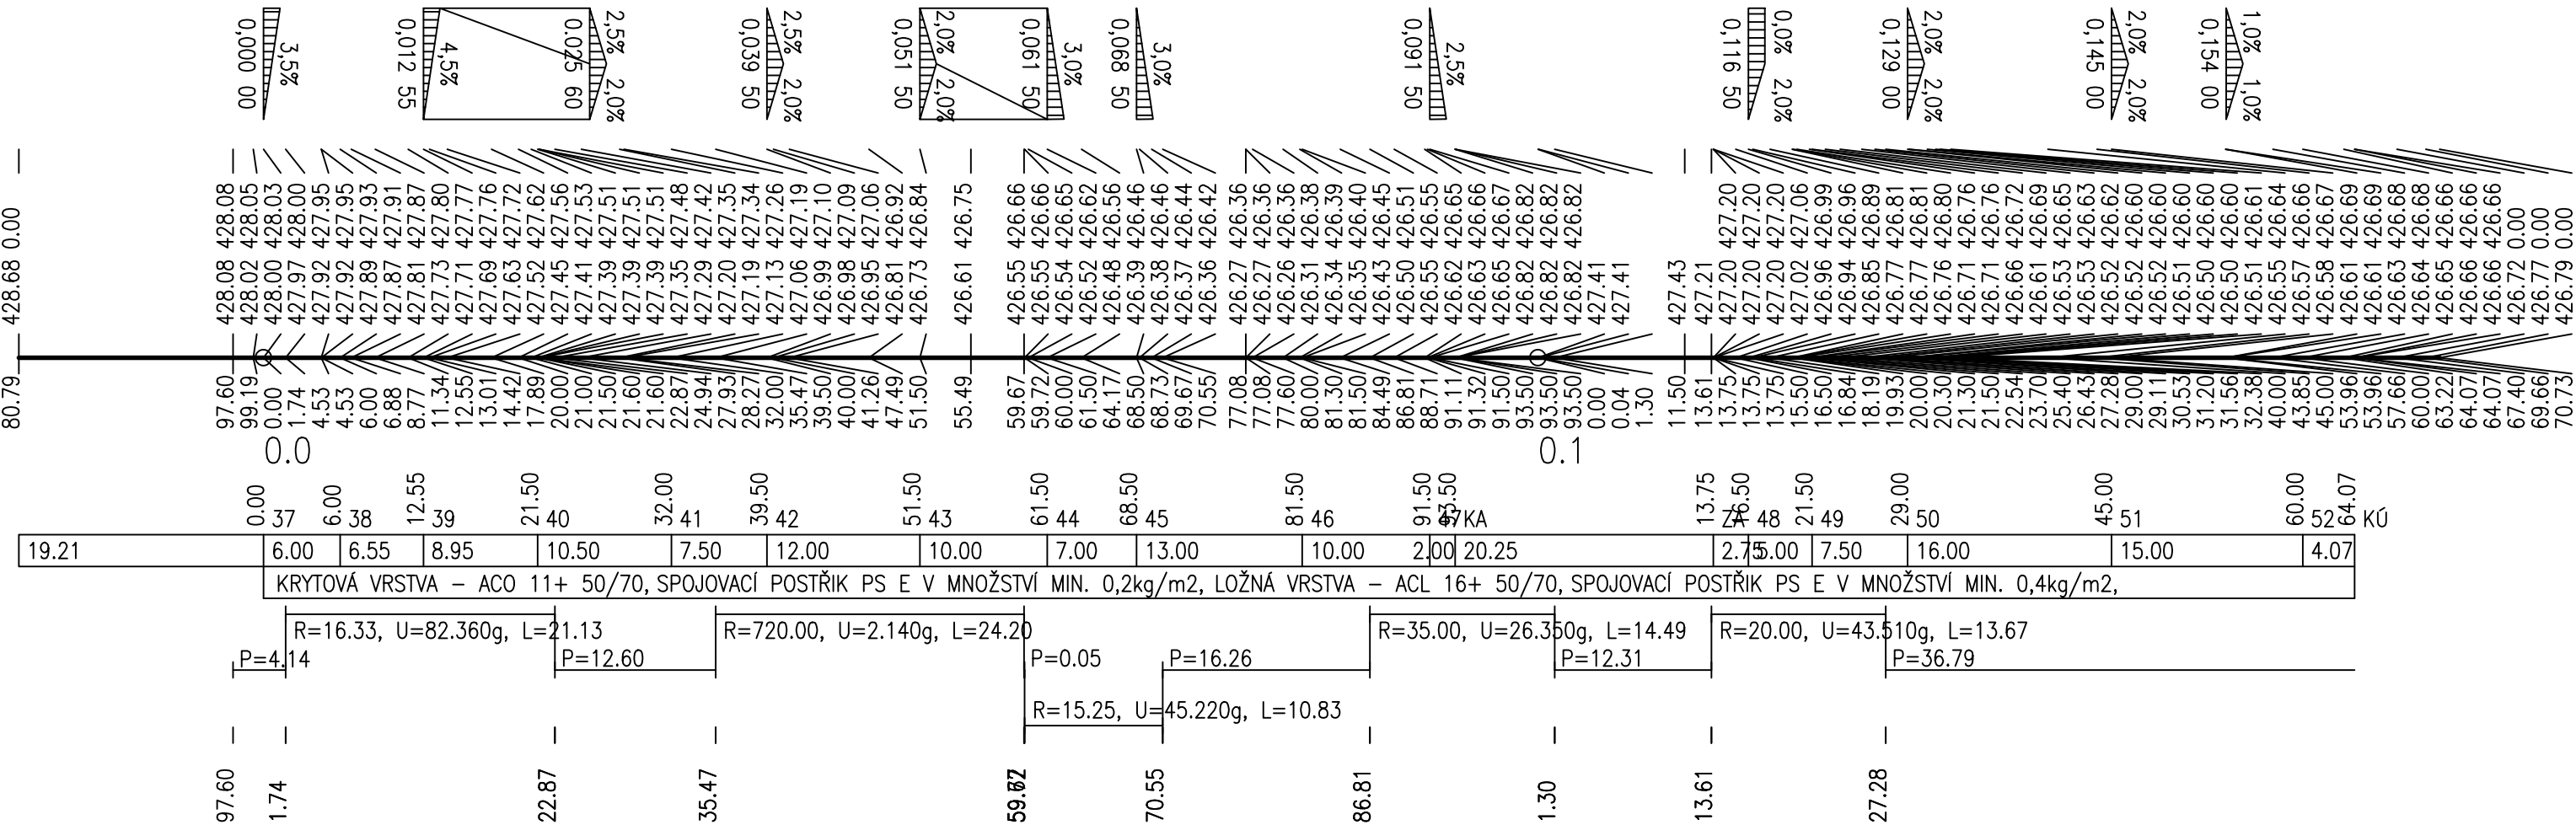

PODÉLNÝ PROFIL Slovanská

PŘED ZAHÁJENÍM ZEMNÍCH PRACÍ NUTNO VYTÝČIT VŠECHNY INŽENÝRSKÉ SÍTĚ A DODRŽOVAT PODMÍNKY JEJICH SPRÁVCŮ
ZÁKRES INŽENÝRSKÝCH SÍTÍ NESLOUŽÍ JAKO VYTÝČOVACÍ VÝKRES KABELY NUTNO VYTÝČIT A OVĚRIT SONDAMI

SOUŘADNICOVÝ SYSTÉM S-JTSK
VÝŠKOVÝ SYSTÉM S-ČJNS BALT P.V.

Index	Datum	Popis změny	Zprac.

DOKUMENTACE PRO STAVEBNÍ POVOLENÍ A PROVEDENÍ STAVBY

GENERÁLNÍ PROJEKTANT	SUDOP Project Plzeň a.s.			SUDOP Project Plzeň a.s. projekty, engineering, stavby Plachého 35, 301 25 PLZEŇ Tel.: 377 328 108, Fax 377 328 107 E-mail: sudop@sudop-plzen.cz	
ODPOVĚDNÝ PROJEKTANT STAVBY	JAN MIŠKA				
ODPOVĚDNÝ PROJ. OBJEKTU – SO	JAN MIŠKA				
VYPRACOVAL	JAN MIŠKA tel.733 188 071				
KONTROLOVAL	ING. KAREL NOLČ				
MÍSTO STAVBY	POBĚŽOVICE, SLOVANSKÁ UL., MASARYKOVA UL.				
OBJEDNATEL	MĚSTO POBĚŽOVICE				
AKCE:			ČÍSLO ZAKÁZKY	208–16–1	
Poběžovice, rekonstrukce Masarykovy ul. a Slovanské ul.			DATUM	5/2016	
			FORMÁT	KOPIE Č.	
STAVEBNÍ OBJEKT: SO 101 Komunikace			ČÁST DOKUMENTACE	C.1	
OBSAH:			MĚŘÍTKO	ČÍSLO VÝKRESU	
PODÉLNÝ PROFIL - SLOVANSKÁ			1:500/50	3b	