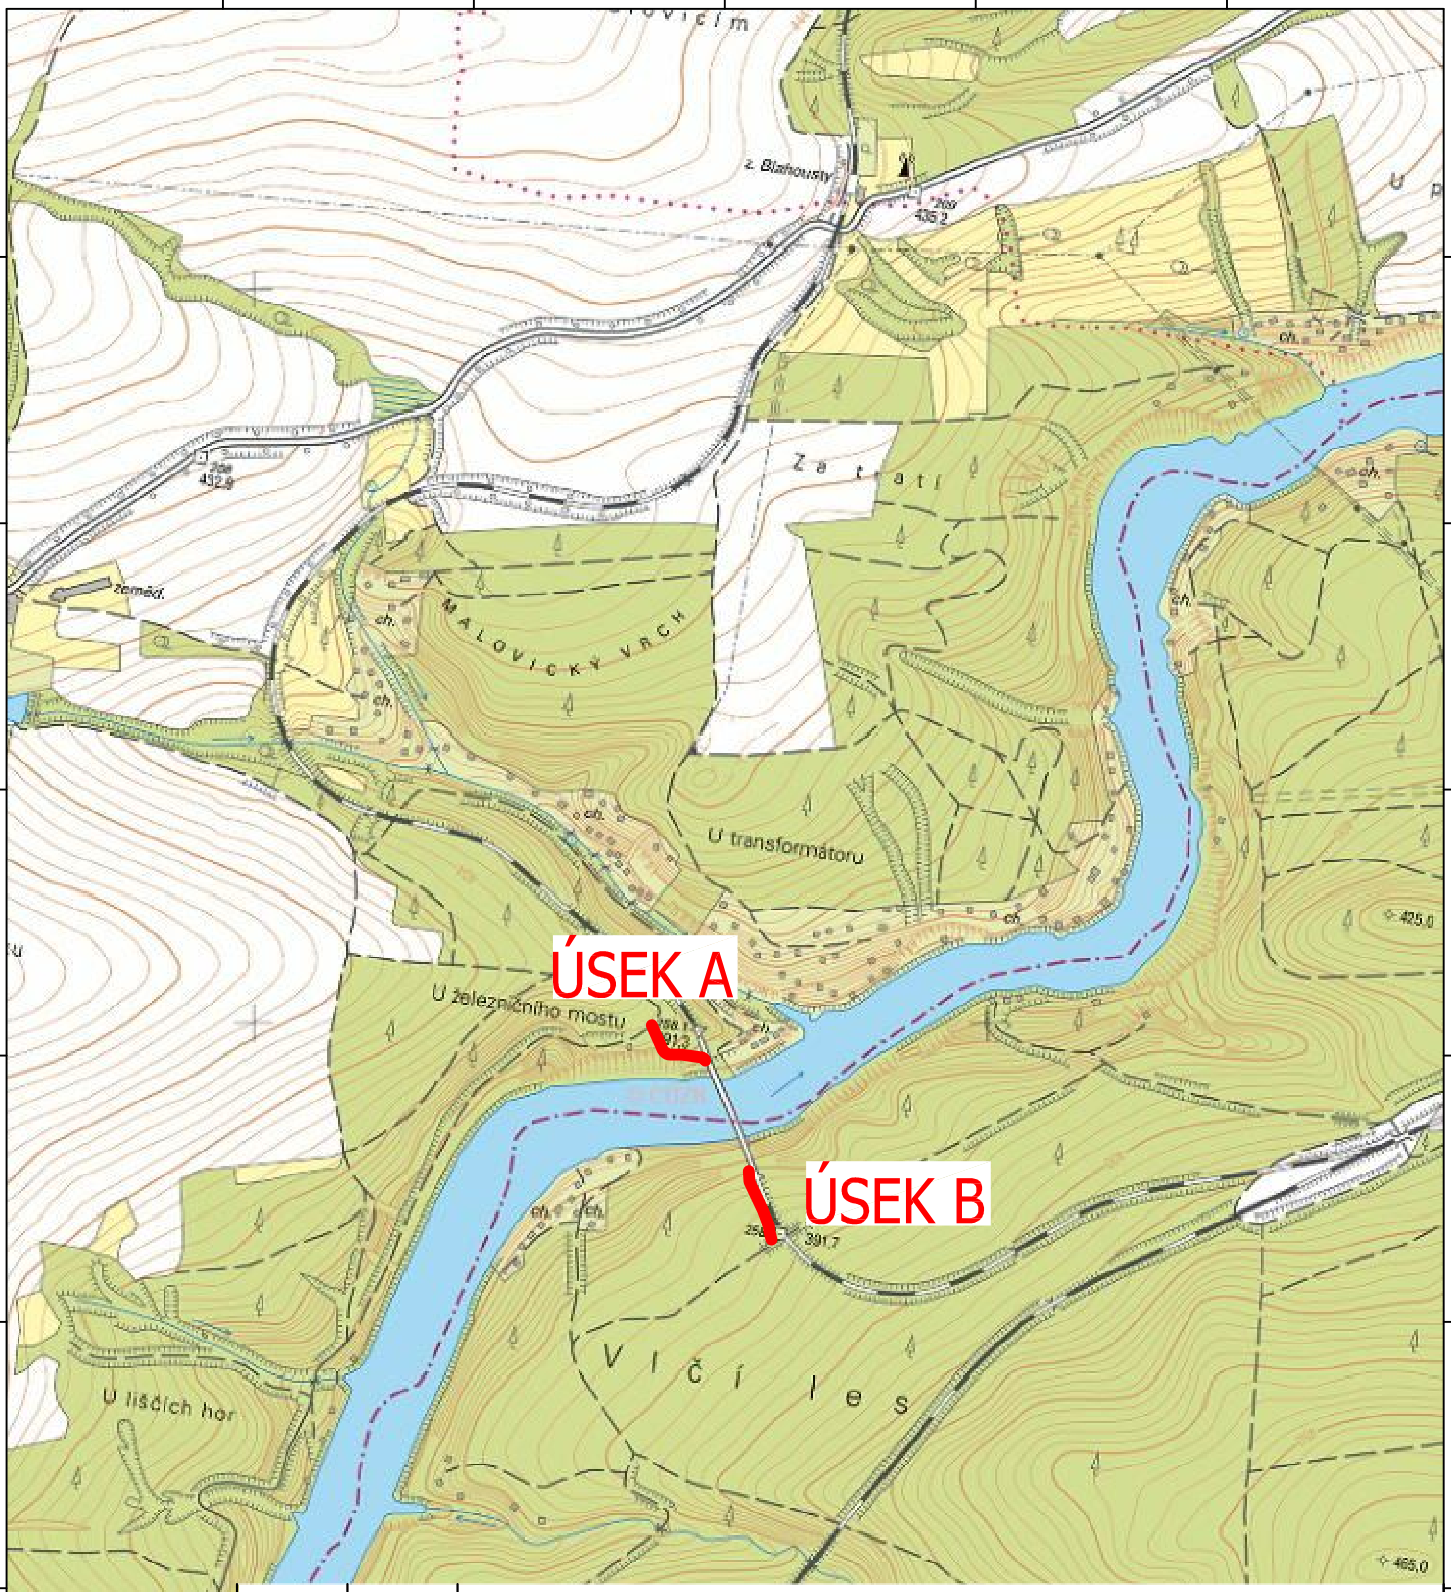

Revize	Datum	Změna

ZAKÁZKA:

CYKLOSTEZKA PŇOVANY

OBSAH:

SITUACE ŠIRŠÍCH VZTAHŮ - ZM ČR

formát A4:	1	C.2	paré
stupeň:	DPS		
datum:	08/2018		
měřítko:	1:10 000		
arch. č.:	11/2017		

OBJEDNATEL:	**SPRÁVA A ÚDRŽBA SILNIC PLZEŇSKÉHO KRAJE, P. O.** Koterovská 462/162, 326 00 - Plzeň 2 (IČ. 72053119, DIČ. CZ72053119)
ZHOTOVITEL:	**VODOPLAN s.r.o., Sokolovská 41, 323 00 Plzeň** www.vodoplan.cz společnost zapsána v OŘ Krajským soudem v Plzni, oddíl C, vložka 29314

Ing. JAROSLAV FAIFERLÍK
autorizovaný inženýr pro vodohospodářská hodnocení
AUTORIT - 0200940