ŘEZ - 1

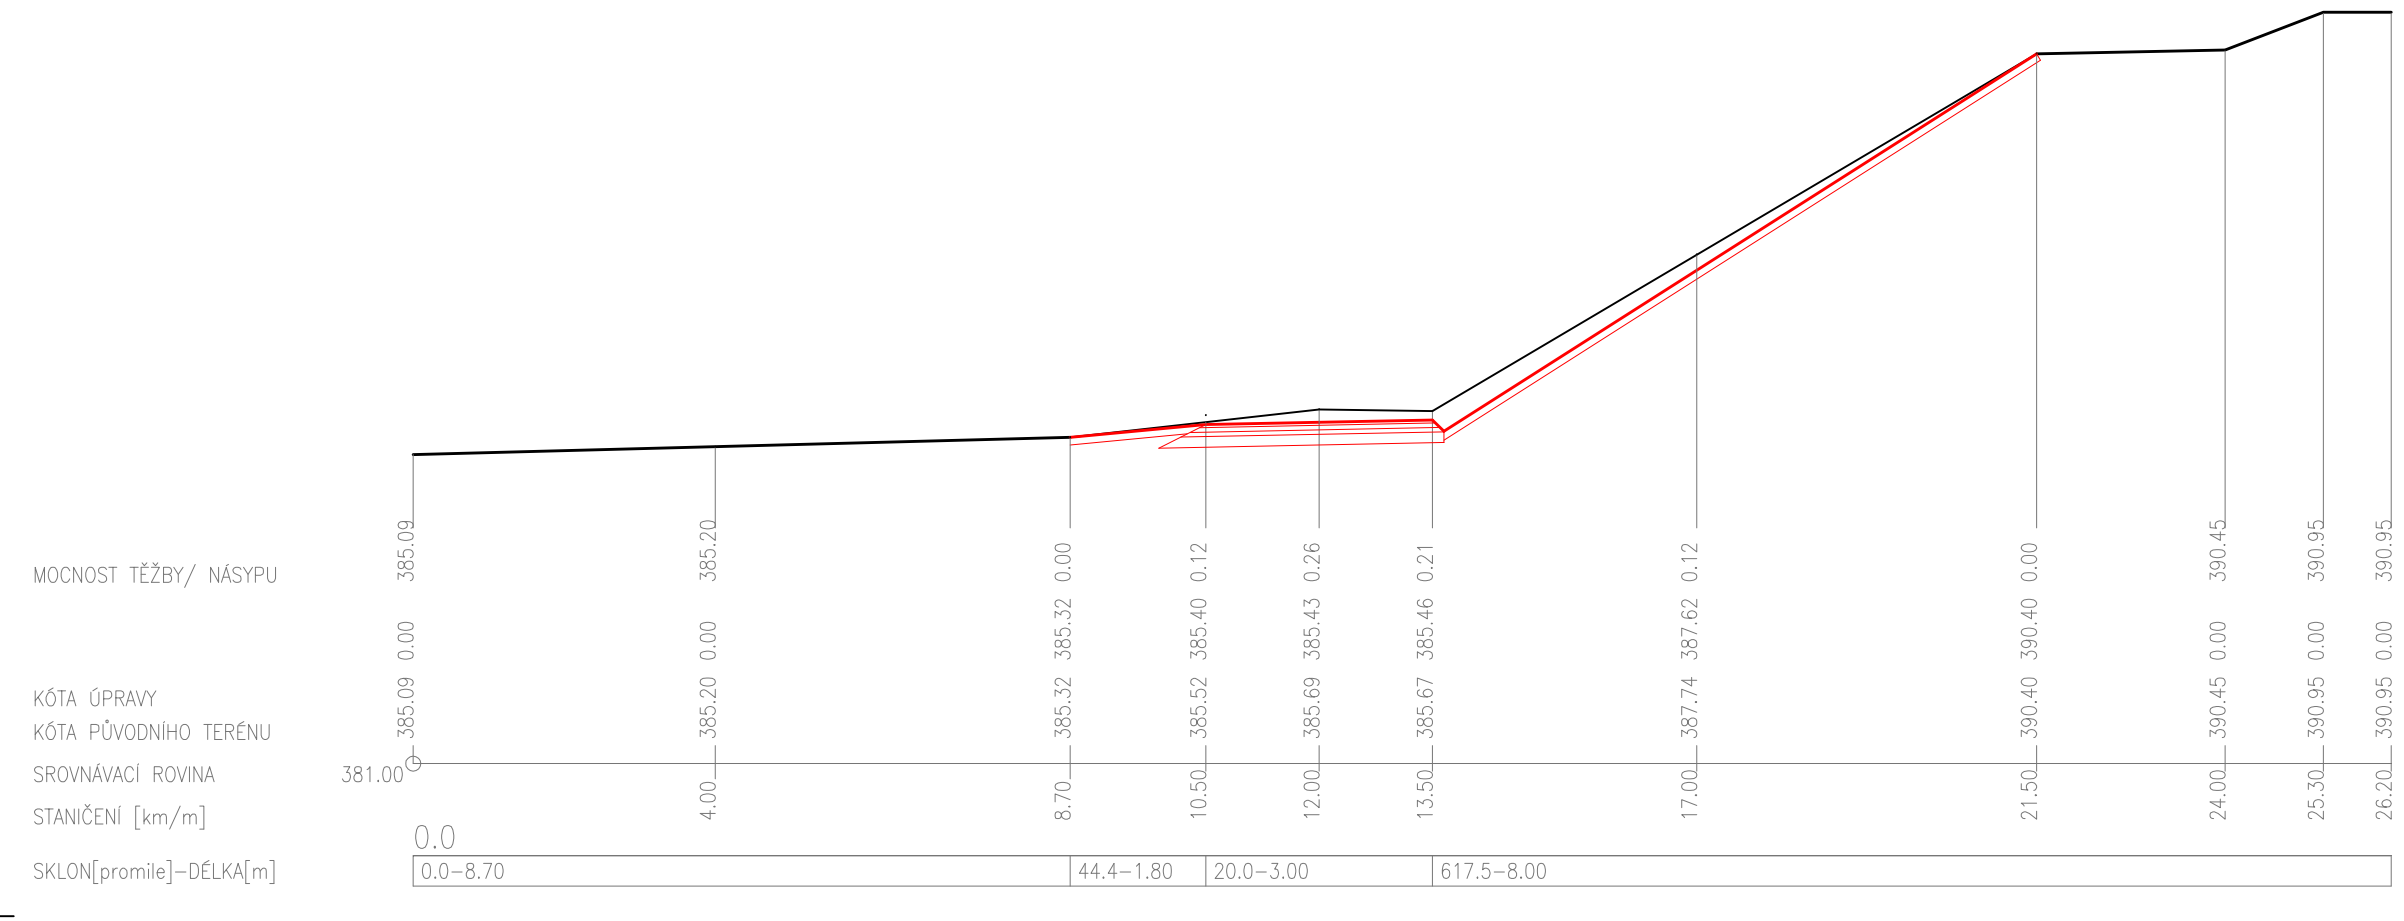

ŘEZ - 2

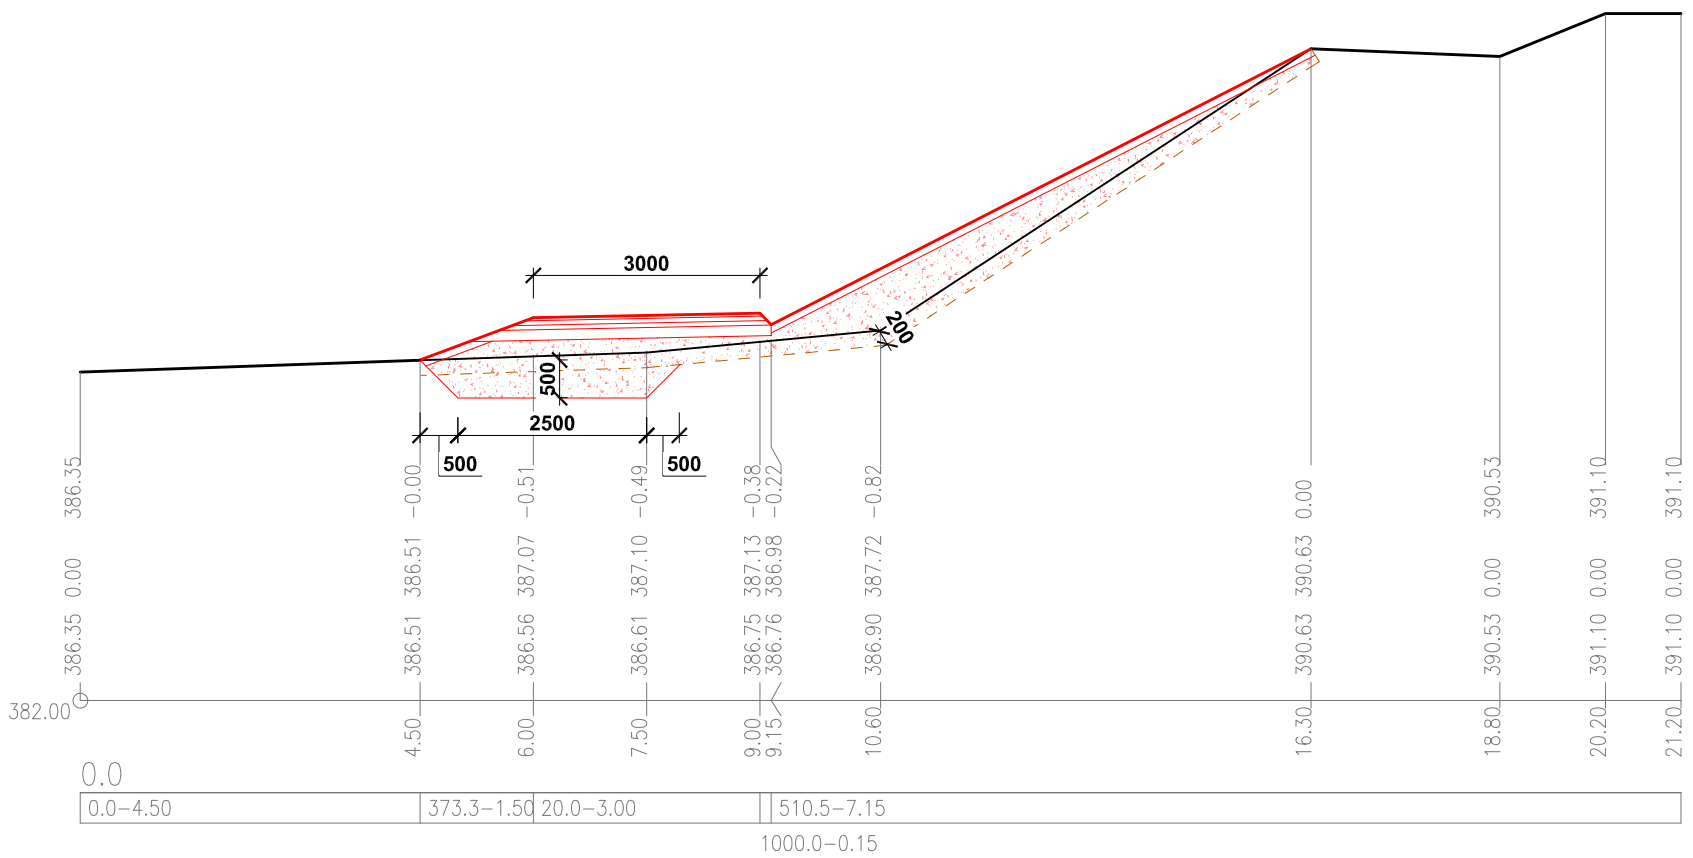

ŘEZ - 3

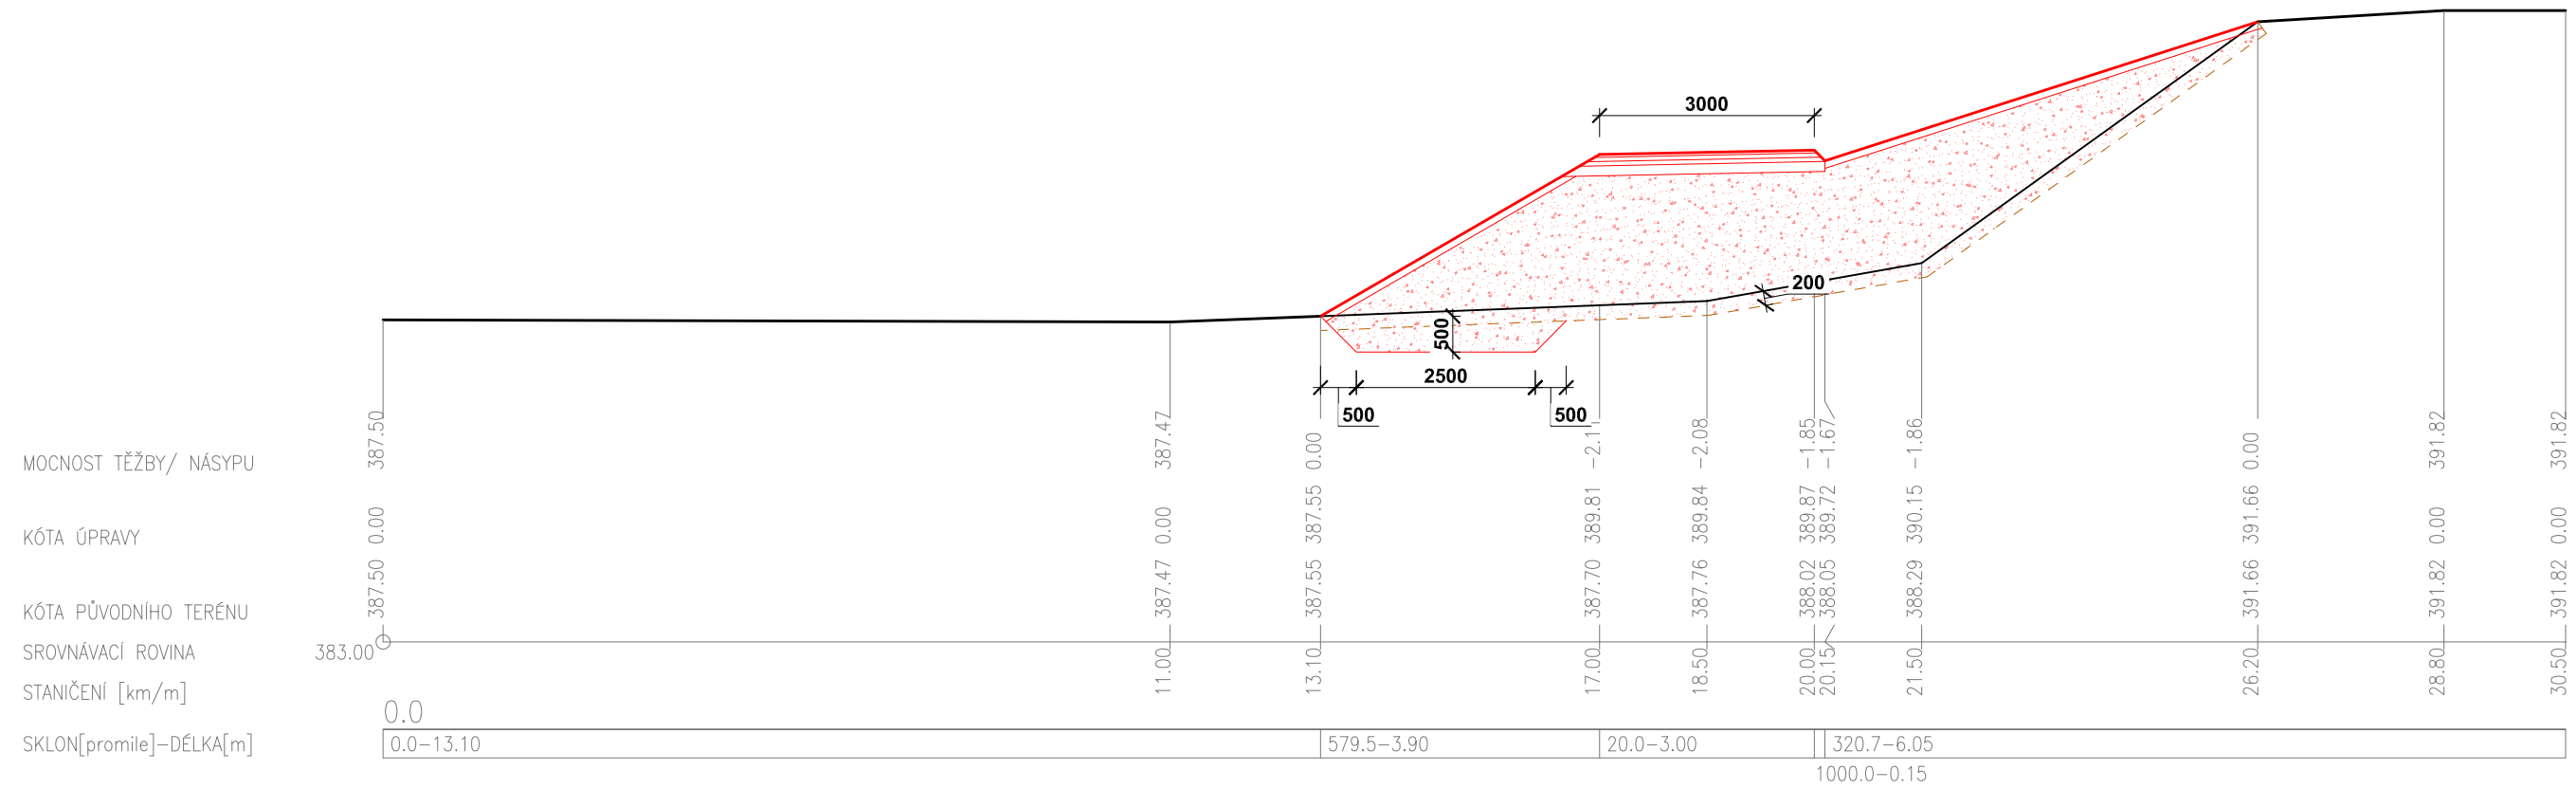

Revize	Datum	Změna

ZAKÁZKA:

CYKLOSTEZKA PŇOVANY

OBSAH:

PŘÍČNÉ ŘEZY - ÚSEK B

formát A4:	2
stupeň:	DPS
datum:	08/2018
měřítko:	1:200/100
arch. č.:	11/2017

D.1.3 paré

OBJEDNATEL:	SPRÁVA A ÚDRŽBA SILNIC PLZEŇSKÉHO KRAJE, P. O. Koterovská 462/162, 326 00 - Plzeň 2 (IČ. 72053119, DIČ. CZ72053119)
ZHOTOVITEL:	**VODOPLAN s.r.o., Sokolovská 41, 323 00 Plzeň** www.vodoplan.cz společnost zapsána v OR Krajským soudem v Plzni, oddíl C, vložka 29314

Ing. JAROSLAV FAJFERLÍK autorizovaný inženýr pro vodohospodářské stavby ČKAIT - 0200940