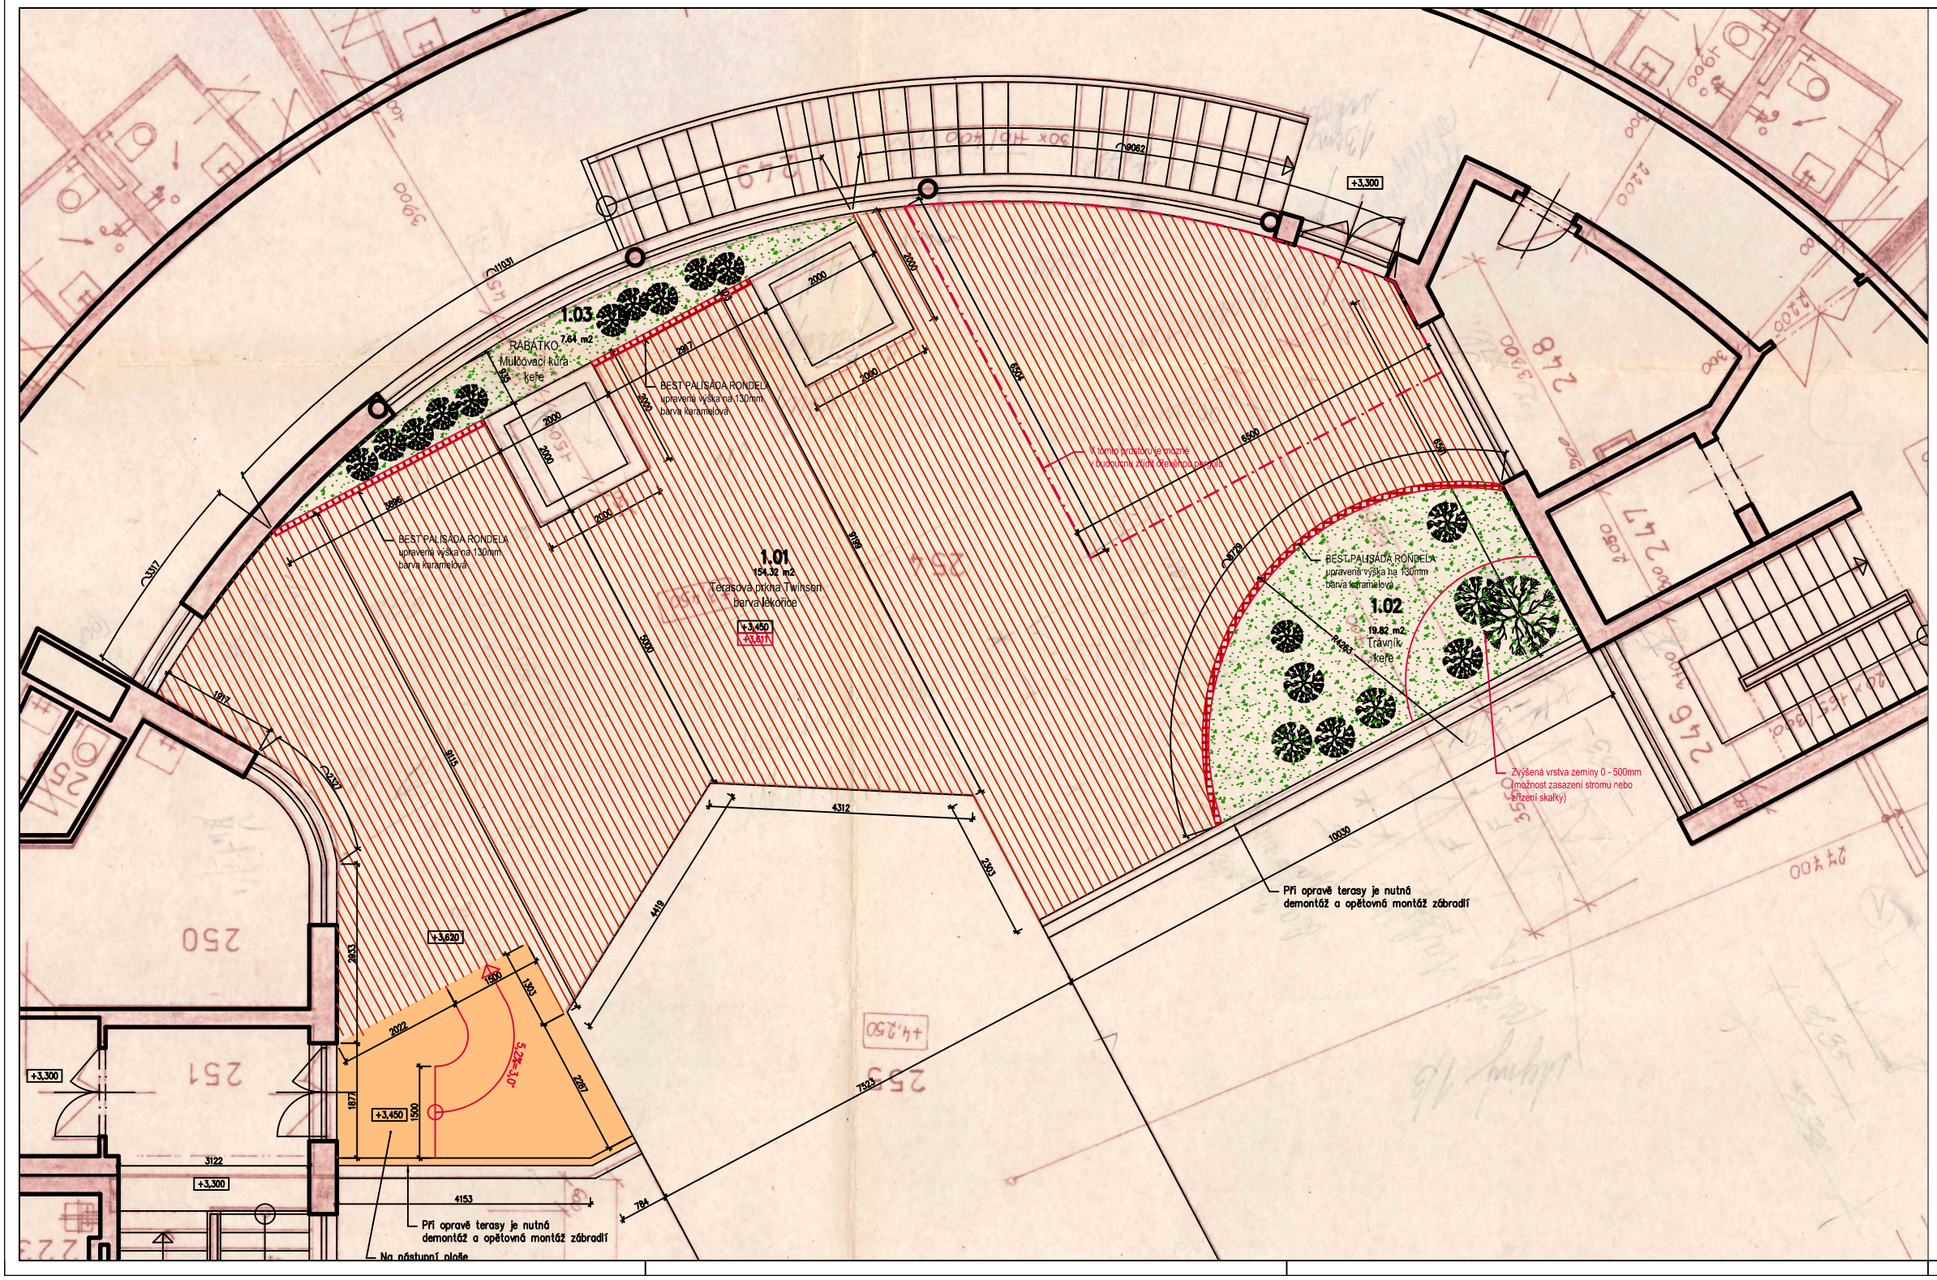
1.03
7,64 m2
RABATKO
- hlubovací kůra
- keře
BEST PALISÁDA RONDELA
upravená výška na 130mm
barva karamelová
1.01
154,32 m2
Terasová prkna Twinson
barva lékořice
+3,450
+3,617
1.02
19,82 m2
Trávník
- keře
Žlábek pro odtok vody
Žlábek pro odtok vody
Žlábek pro odtok vody